


			ČÍSLO SOUPRAVY:
REVIZE Č.	DATUM	ZMĚNA	



**SUDOP BRNO, spol. s r.o.**  
**Kounicova 26**  
**611 36 Brno**

OBJEDNAVATEL:	Správa železnic, státní organizace, Dlážděná 1003/7, 110 00 Praha 1 Stavební správa východ (organizační jednotka)		tel. : +420 972 625 804 E-mail: sudop@sudop-brno.cz	
PROFESNÍ SKUPINA:	24 Silnoproud	VEDOUcí PROF. SKUPINY Ing. Jan Zářecký	GENERÁLNÍ ŘEDITEL Ing. Kamil Chmela	
ODPOVĚDNÝ PROJ. ZAKÁZKY Ing. Jan Zářecký <i>Galuch</i>	ODPOVĚDNÝ PROJ. PS, SO Ing. Jan Zářecký <i>Galuch</i>	NAVRHL, VYPRACOVAL Ing. Jan Zářecký <i>Galuch</i>	KONTROLOVAL Ing. Vojtěch Popelář <i>Popelář</i>	
KRAJ: Jihomoravský/Vysočina		POVĚŘENÝ OÚ: Tišnov – Golčův Jeníkov		STUPEŇ: DUSP+PDPS
<b>ZVÝŠENÍ TRAKČNÍHO VÝKONU TNS ČEBÍN</b> <b>SO 10-06-01 SpS Křižanov, DOÚO</b>			ZAK. ČÍSLO 20047-01-1020	ARCH. ČÍSLO 2020240017
			MĚŘÍTKO	POČET FORMÁTŮ
<b>Schéma napájení a dělení</b>			DATUM: 10/2020	
			ČÁST DOKUM. <b>D.2.3.2.4</b>	PŘÍLOHA <b>7</b>

žst. KŘÍŽANOV

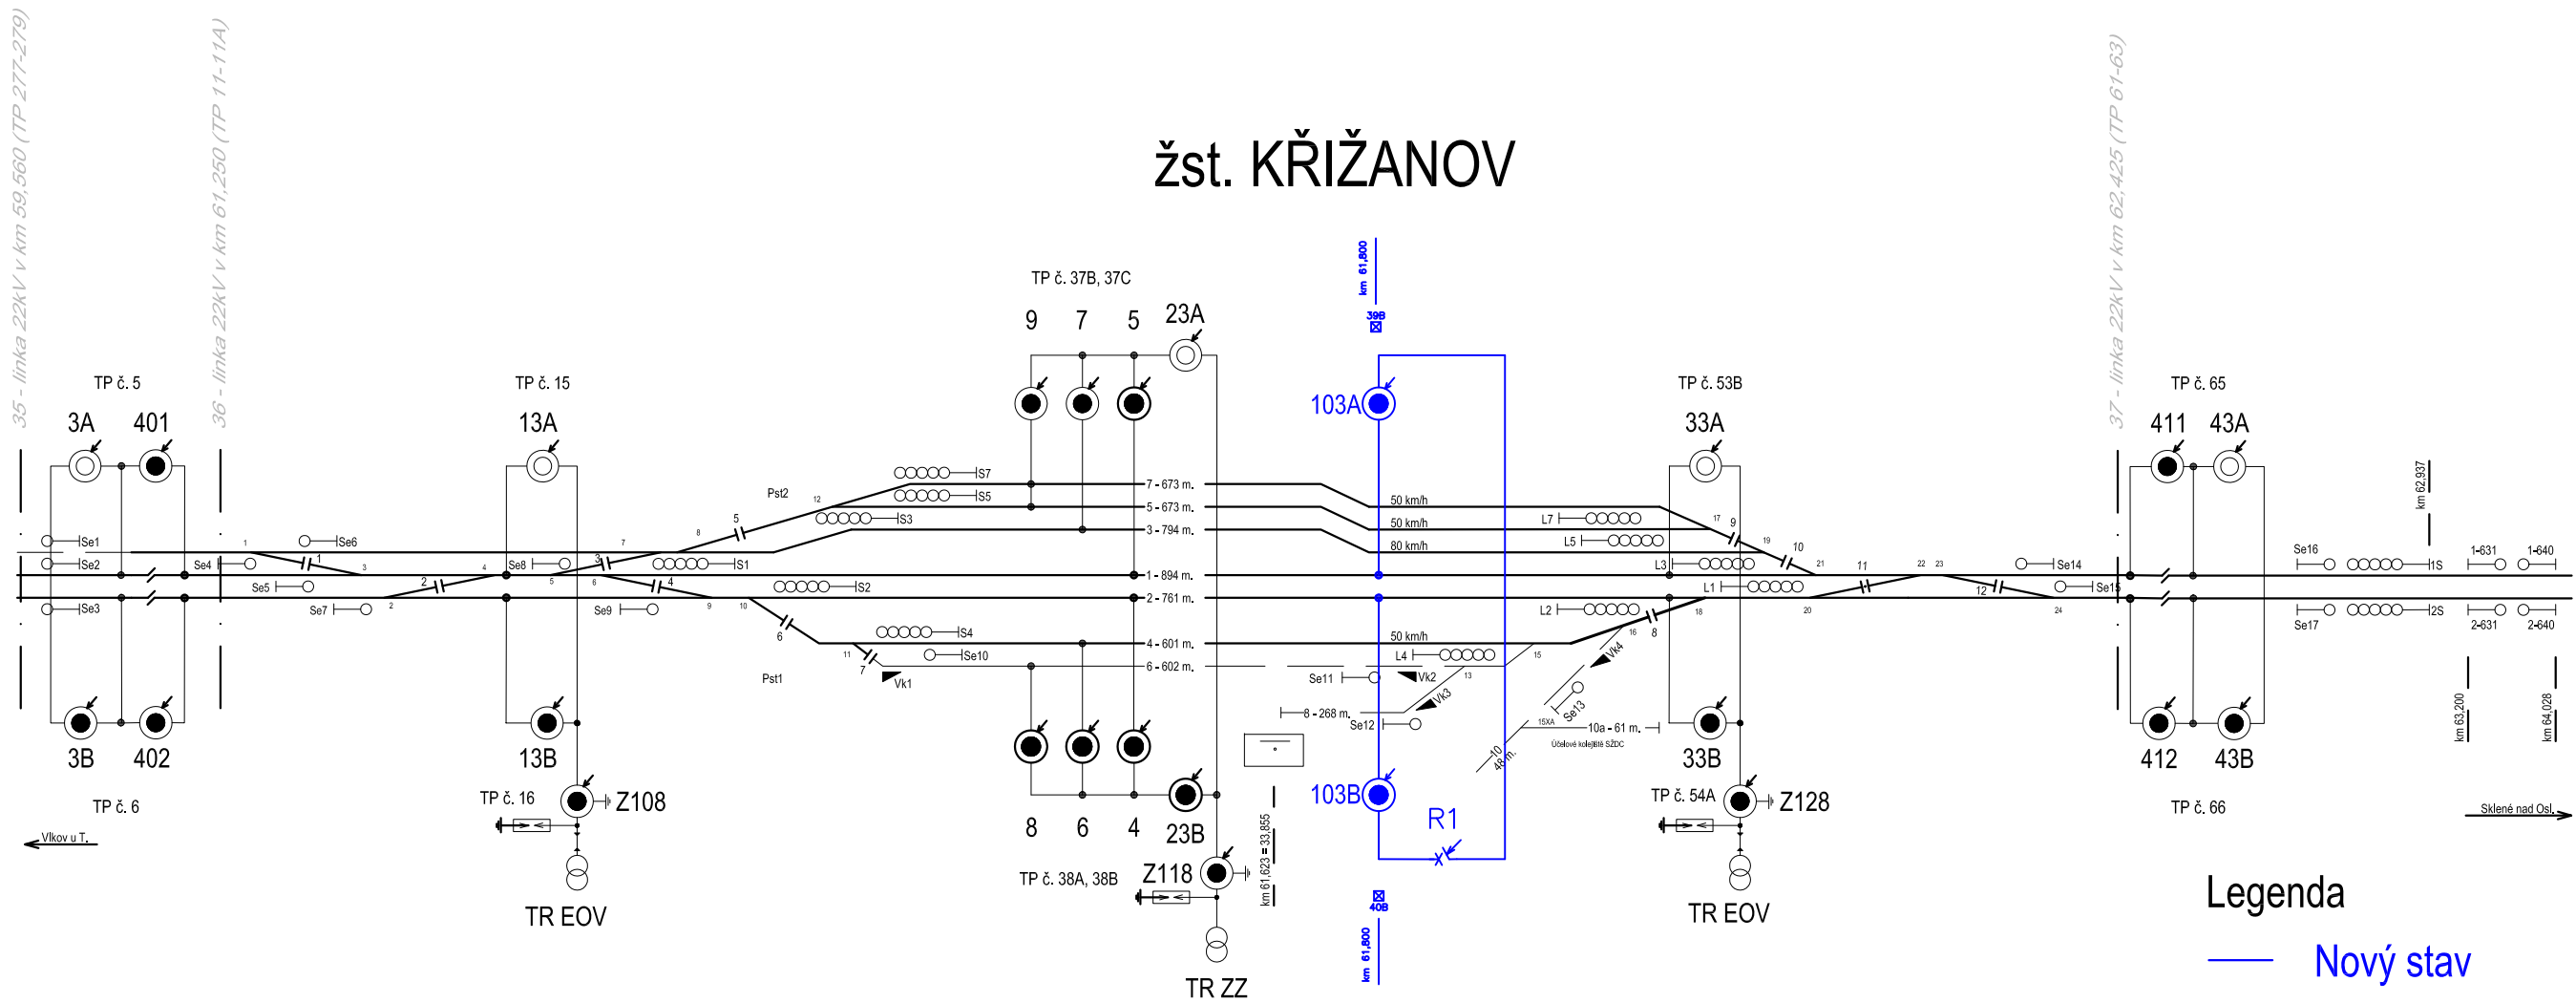

- Legenda
- Nový stav
  - Stávající stav