




ZÁPADNÍ POHLED NA AREÁL
NOVÝ STAV
M 1:200

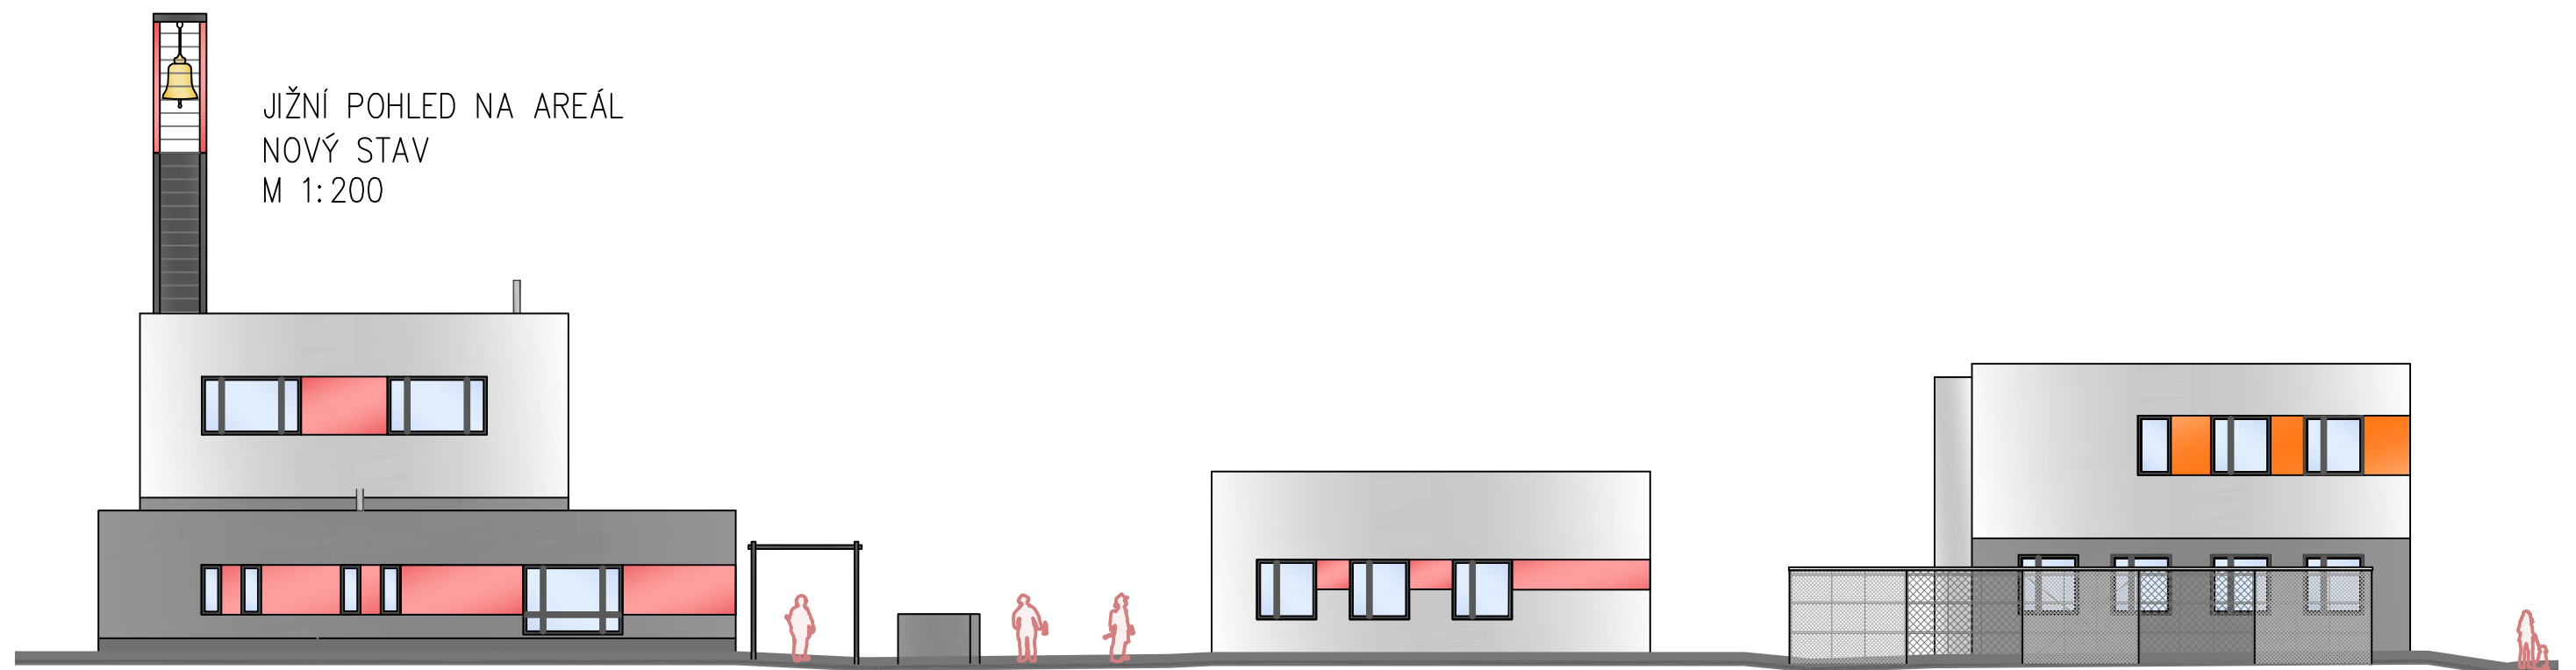

JIŽNÍ POHLED NA AREÁL
NOVÝ STAV
M 1:200

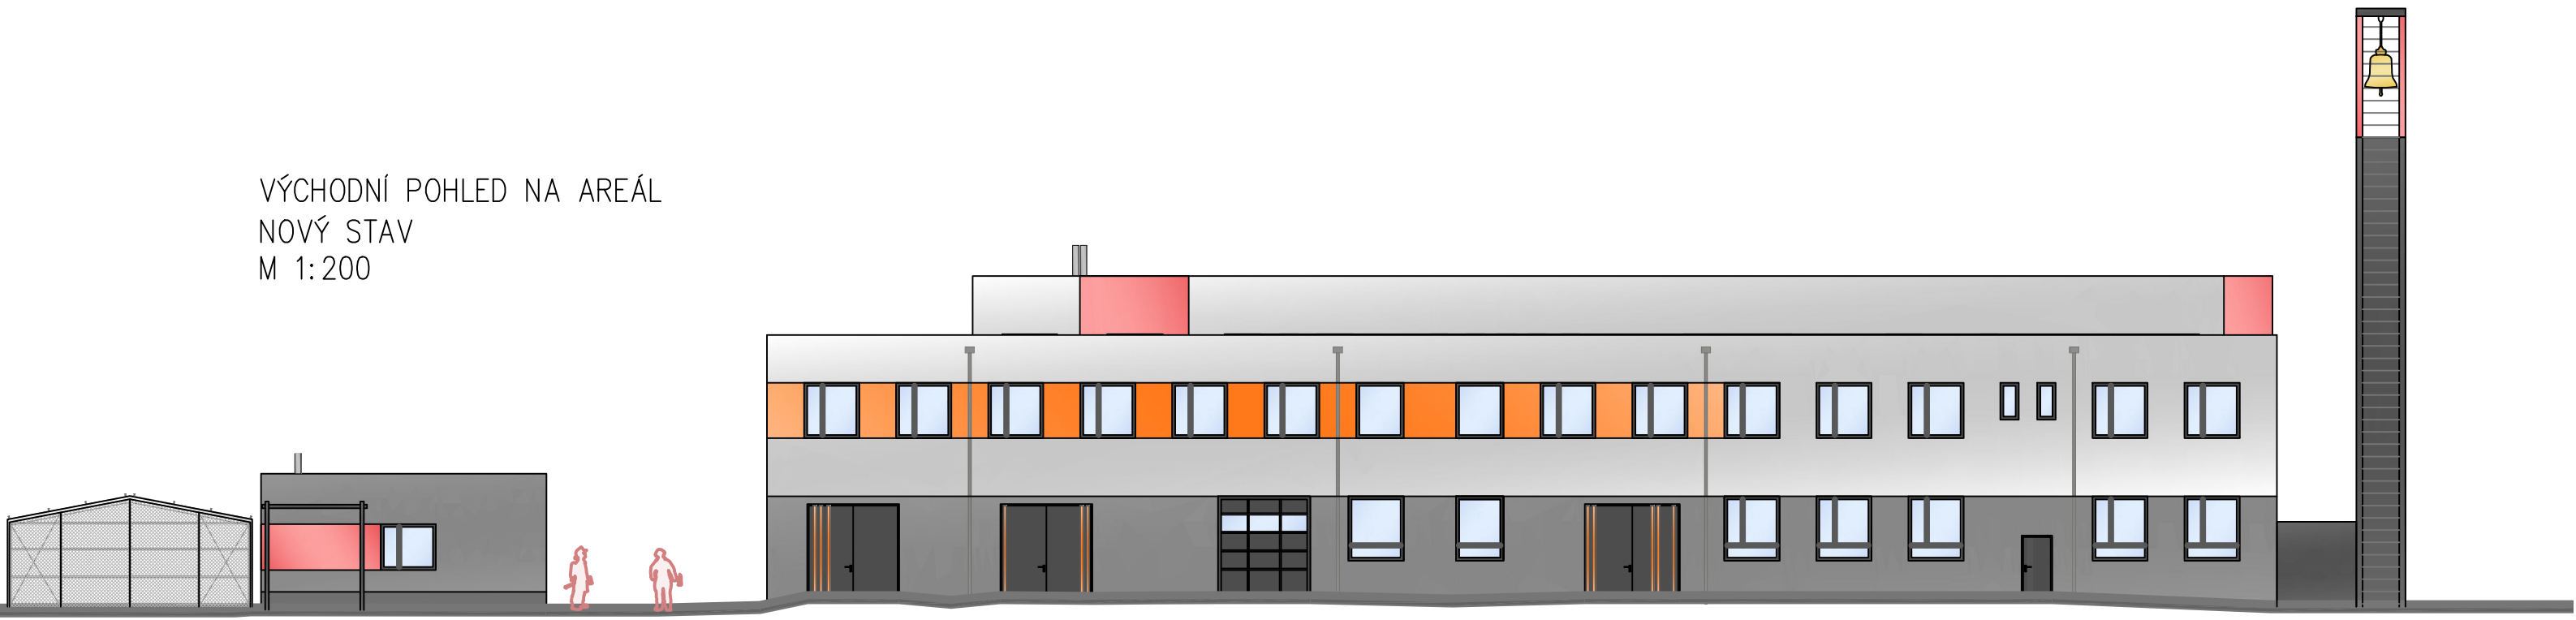

VÝCHODNÍ POHLED NA AREÁL
NOVÝ STAV
M 1:200

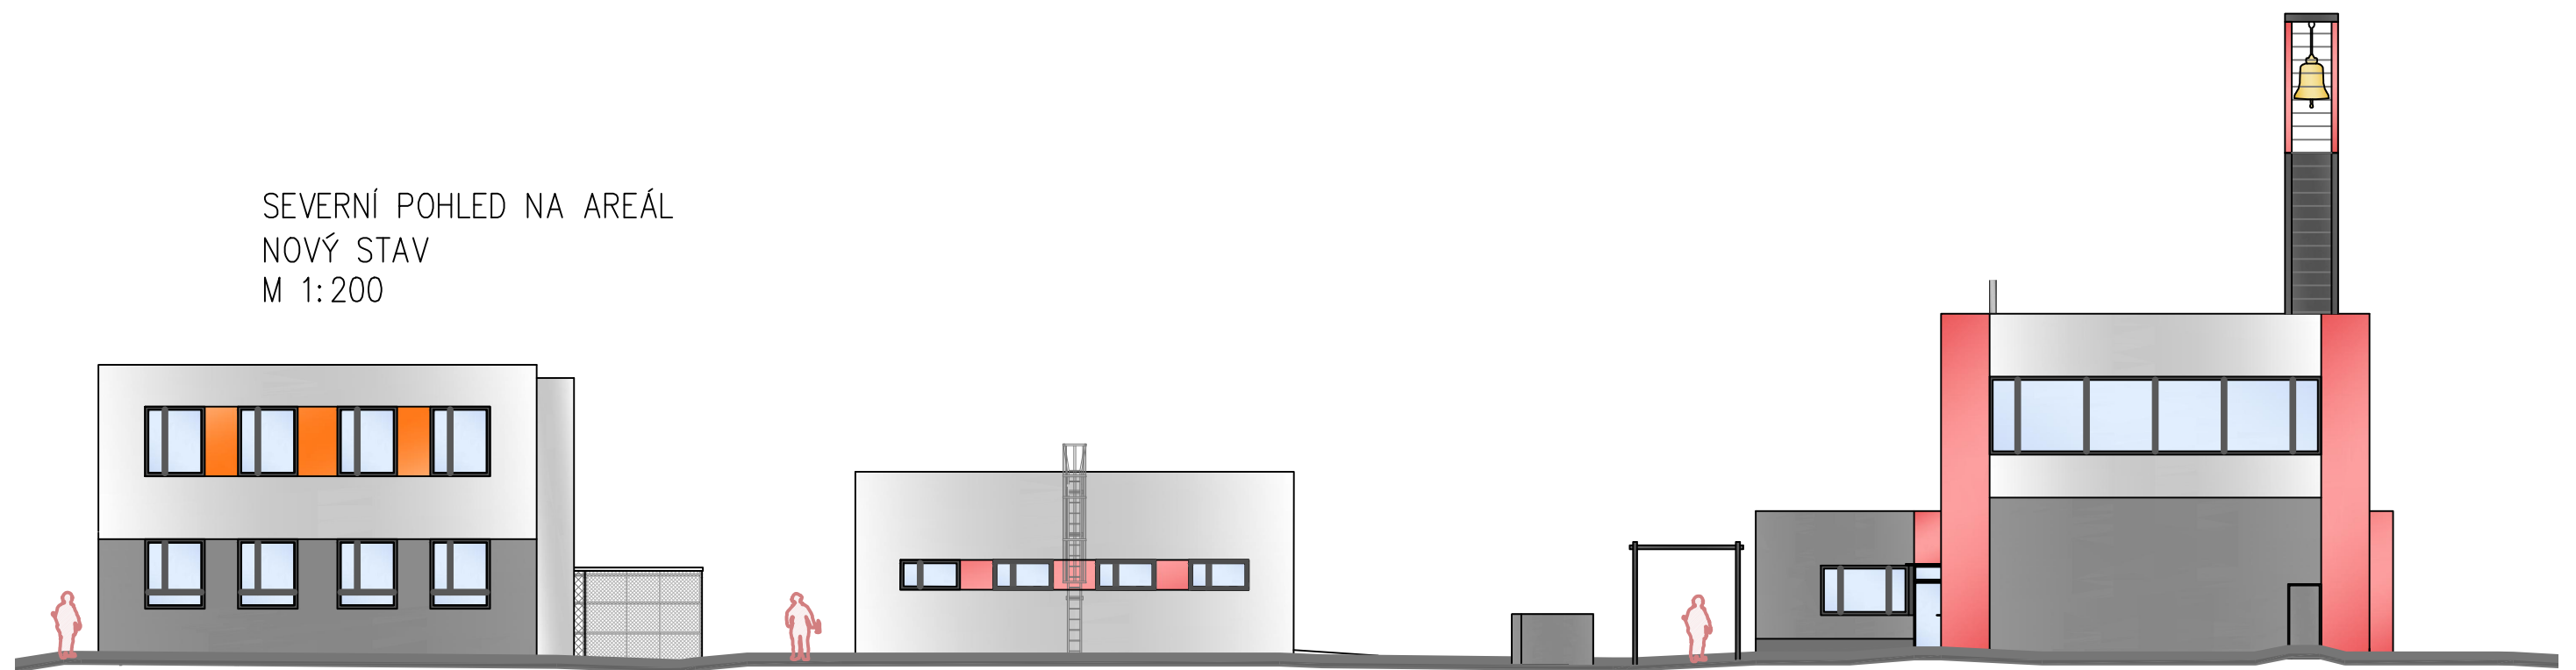

SEVERNÍ POHLED NA AREÁL
NOVÝ STAV
M 1:200

Změna:	Název změny:	Datum:	Provedl:	Podpis:				
Investor:		Kontaktní adresa:						
 SPRÁVA ŽELEZNIČNÍ DOPRAVNÍ CESTY, s. o. sídlem Dílžďěná 1003 / 7 Praha 1, 186 00 Nové Město		SZDC s.o. Stavební správa západ Sokolovská 278 / 1955 190 00 Praha 9						
METROPROJEKT Praha a.s. nám. I. P. Pavlova 1786/2 generální ředitel: Ing. David Krása tel.: +420 296 154 105 www.metroprojekt.cz info@metroprojekt.cz				Souprava číslo:				
Hlavní inženýr projektu: Podpis:  Ing. arch. Hana Vermachová tel.: +420 296 154 303 Stupeň: D U R (ZP)		Název a účel díla: Rekonstrukce objektů pro přemístění HZS České Budějovice a OR Plzeň Dokumentace pro územní rozhodnutí / Záměr projektu						
Zpracovatelský útvar: S 52 tel.: +420 296 154 330 Vedoucí útvaru: Podpis:  Ing. Václav KŘIVÁNEK		Název části díla: VÝKRESOVÁ DOKUMENTACE		D				
Odpovědný projektant: Podpis:  Ing. Vítězslav Hansl Vypracoval: Podpis:  Ing. arch. Jiří Škrábek		Název dokumentu: SO 01 - SO 04 POHLEDY NA AREÁL		Změna: - Číslo příl.: 009				
Skart. znak: V20/2037	Datum: 11 / 2016	IČD :	16	6892	002	04	00	00
Počet formátů: 5xA4	Měřítko: 1:200							