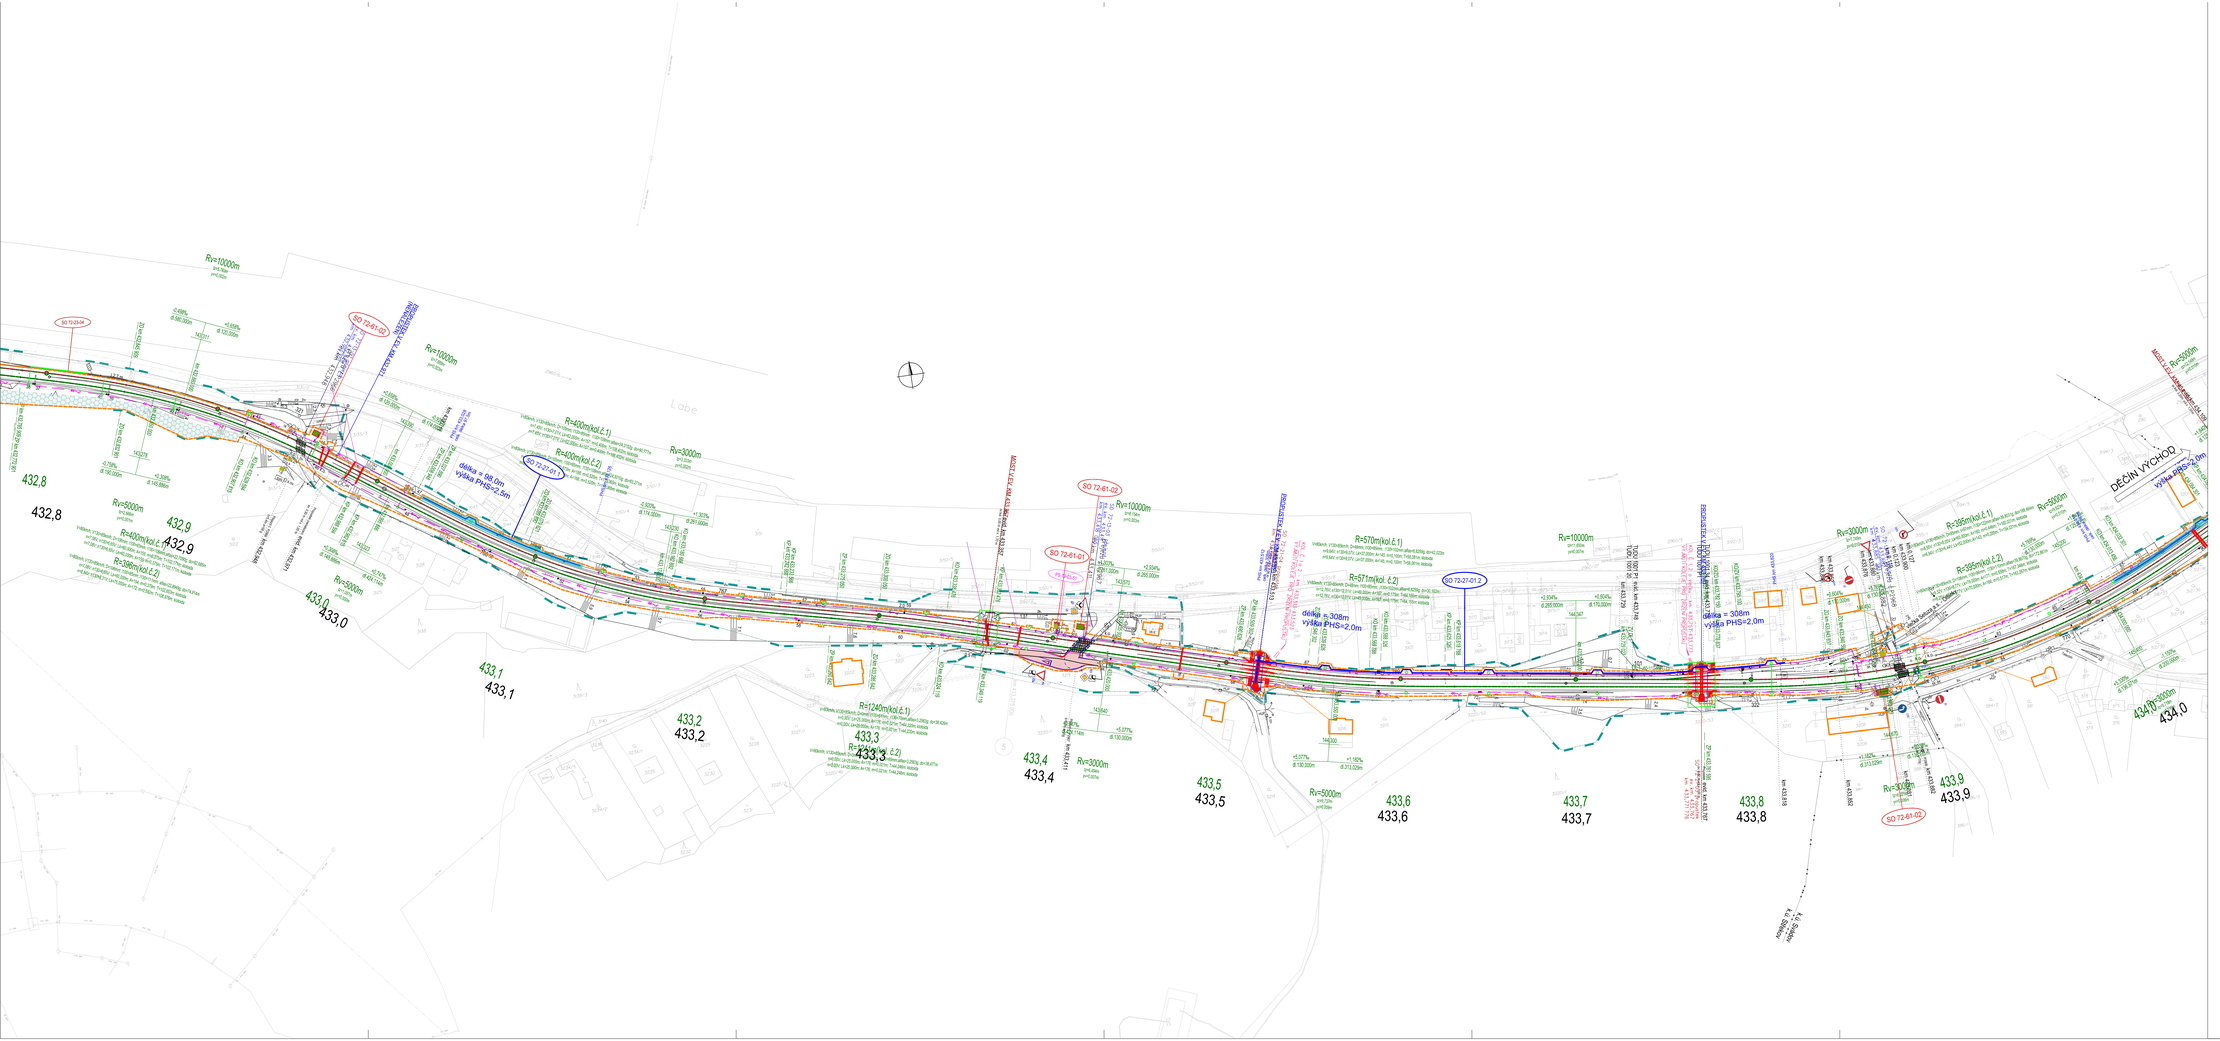

B.3

Číslo změny:	Obsah změny:	Datum změny:
01	-	-
02	-	-
03	-	-

Objednatel: SPRÁVA ŽELEZNIC — Správa železnic, státní organizace, Dlážděná 1003/7, 110 00 Praha 1; Stavební správa západ, Sokolovská 278/1955, 190 00 Praha 9

Smluvní: „SP+SFEU_Střekov - Děčín_PD"

SUDOP PRAHA a.s., Olšanská 1a, 130 80 Praha, tel.: +420 267 094 111, e-mail: praha@sudop.cz

Zpracovatel části: SUDOP EU a.s., Olšanská 1a, 130 80 Praha, Tel.: +420 267 094 305, E-mail: info@sudopeu.cz

Hlavní inženýr projektu: ING. STANISLAV JAROŠ

Garant profese: -

Stavba(y):
PROJEKTOVÉ STŘEDISKO ÚSTÍ NAD LABEM

Vedoucí střediska	Odpovědný projektant části:	Vypracoval:	Kontroloval:
ING. MIROSLAV VÁŇA	Ing. JANA PTÁČKOVÁ	Bc. ANDREA KATOLICKÁ	ING. STANISLAV JAROŠ

Název akce:
OPTIMALIZACE TRAŤOVÉHO ÚSEKU ÚSTÍ NAD LABEM-STŘEKOV (VČETNĚ) - DĚČÍN VÝCHOD (MIMO)

Číslo smlouvy: 16-361.240

Projektový stupeň: DUR

Část: VLIV STAVBY NA ŽIVOTNÍ PROSTŘEDÍ DENDROLOGICKÝ PRŮZKUM

Datum: 05 / 2020

Číslo části: B.3.1.b

Název přílohy: SITUACE KM 431,6 - KM 434,0

Měřítko: 1 : 1 000

Počet formátů: 14 x A4

Číslo přílohy: **4B**

COPYRIGHT: JAK AUTORSKÝ PRÁVNÍ TAK SMLOUVY O PŘEVODU OBCHODNÍCH PRÁV BRÁNÍ V CELÉ ŠÍŘI JAKÉKOLIV ČÁSTI NEBO ÚPLNÉ KOPÍROVÁNÍ NEBO JINÉ ZPŮSOBENÍ REPRODUKOVÁNÍ, BEZ SOUHLASU SUDOP E.U. A.S.