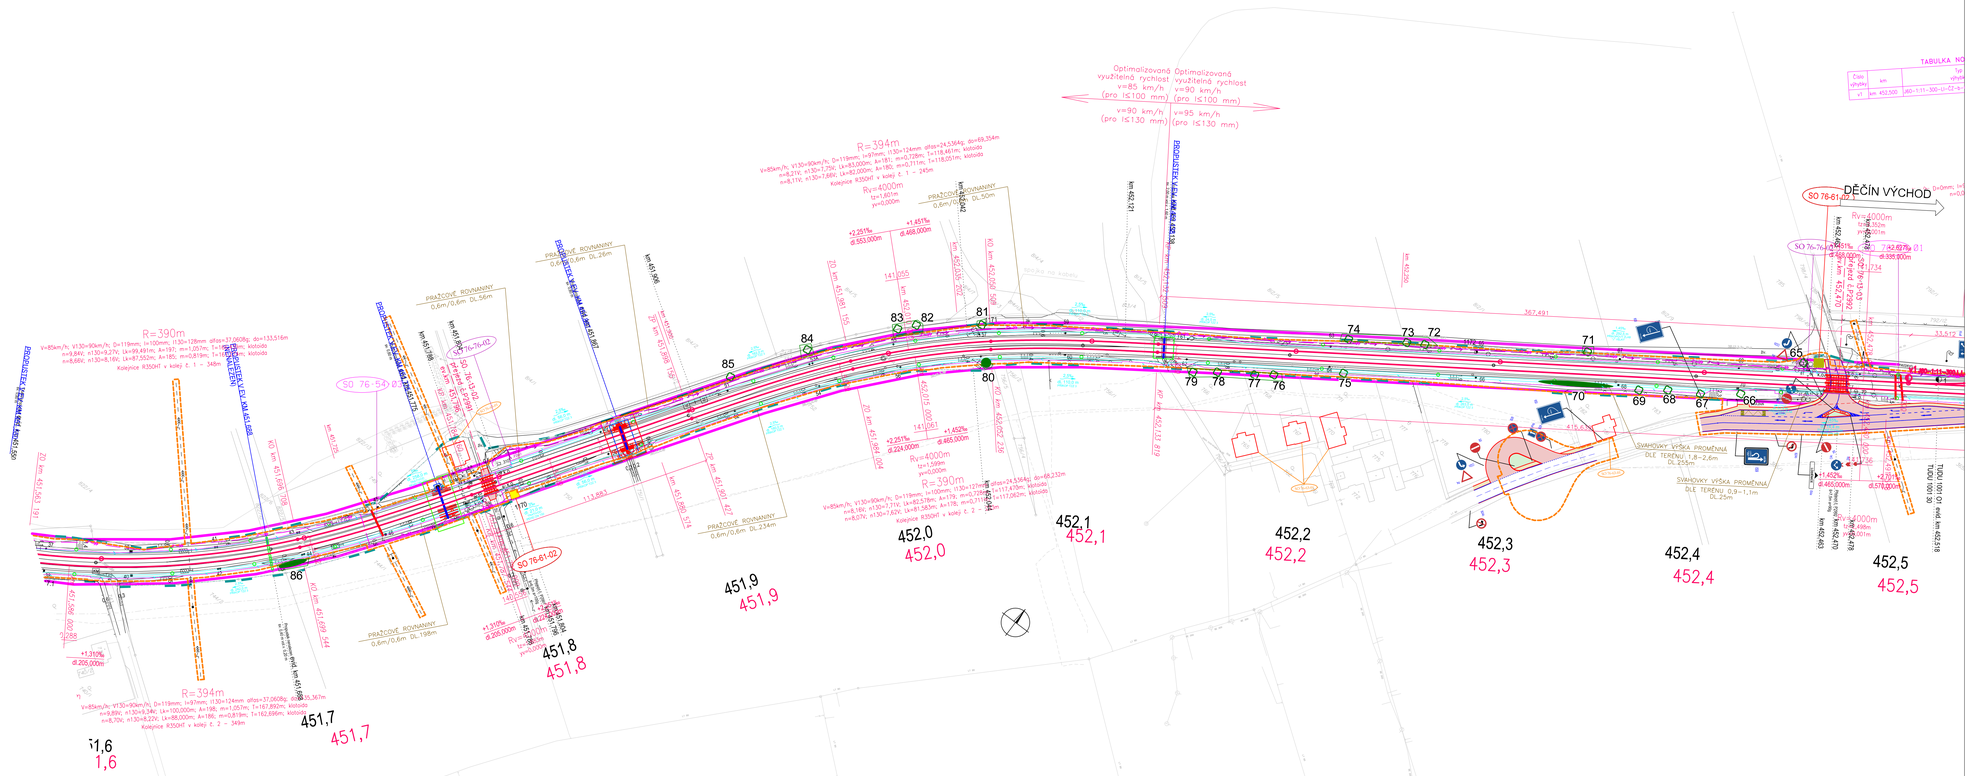

B.3

Číslo změny:	Obsah změny:	Datum změny:
01	-	-
02	-	-
03	-	-

Objednatel:
SPRÁVA ŽELEZNIC
Správa železnic, státní organizace
Dlážděna 1003/7, 110 00 Praha 1
Stavební správa západ
Sokolovská 278/1955, 190 00 Praha 9

Sdružení „SP+SPEU_Střekov - Děčín_PD"
SUDOP PRAHA a.s.
Olšanská 1a, 130 80 Praha
tel.: +420 267 094 111
e-mail: praha@sudop.cz
SUDOP EU

Zpracovatel části:
SUDOP EU a.s.
Olšanská 1a, 130 80 Praha
Tel.: +420 267 094 305
E-mail: info@sudopeu.cz

Hlavní inženýr projektu: ING. STANISLAV JAROŠ
Garant profese: -

Středisko:
PROJEKTOVÉ STŘEDISKO ÚSTÍ NAD LABEM

Vedoucí střediska:	Odpovědný projektant části:	Vypracoval:	Kontroloval:
ING. MIROSLAV VÁŇA	Ing. JANA PTÁČKOVÁ	Bc. ANDREA KATOLICKÁ	ING. STANISLAV JAROŠ

Název akce:
OPTIMALIZACE TRAŤOVÉHO ÚSEKU ÚSTÍ NAD LABEM-STŘEKOV (VČETNĚ) - DĚČÍN VÝCHOD (MIMO)

Číslo smlouvy: 16-361,240
Projektový stupeň: DUR

Část:
VLIV STAVBY NA ŽIVOTNÍ PROSTŘEDÍ
DENDROLOGICKÝ PRŮZKUM

Datum: 05 / 2020
Číslo části: B.3.1.b

Název přílohy:
SITUACE KM 449,9 - KM 452,5

Měřítko: 1 : 1 000
Počet formátů: 12 x A4
Číslo přílohy: **12B**

DOKUMENT LZE UŽÍVAT POUZE VE SMYSLU PŘÍSLUŠNÉ SMLOUVY O DÍLO, ZÁKONA AUTORSKÝ ZÁKON Č. 121/2000 SB., AUTORSKÝ ZÁKON, ZÁKON Č. 513/1991 SB., OBCHODNÍ ZÁKONÍK, ZÁKON Č. 89/2012 SB., OBČANSKÝ ZÁKONÍK, ZÁKON Č. 527/1990 SB., ZÁKON O PODMÍNKÁCH PODNIKÁNÍ A VÝKONU STÁTNÍ SPRÁVY V OBLASTI PODPORY A ROZVOJE VÝZKUMU A VÝVOJE (ZÁKON O PODPOŘE VÝZKUMU A VÝVOJE) Z 13. 12. 2000, V PLATNÉM ZNĚNÍ. ZA JEHO PORUŠENÍ HROZÍ SOUDNÍ STÍHÁNÍ A NÁHRADA ŠKODY. © SUDOP EU a. s.