




Ústí n. L.-Střekov včetně - Děčín východ mimo
Stavební postup 3, aktivace definitivního ZZ
(konec etapy 3b)

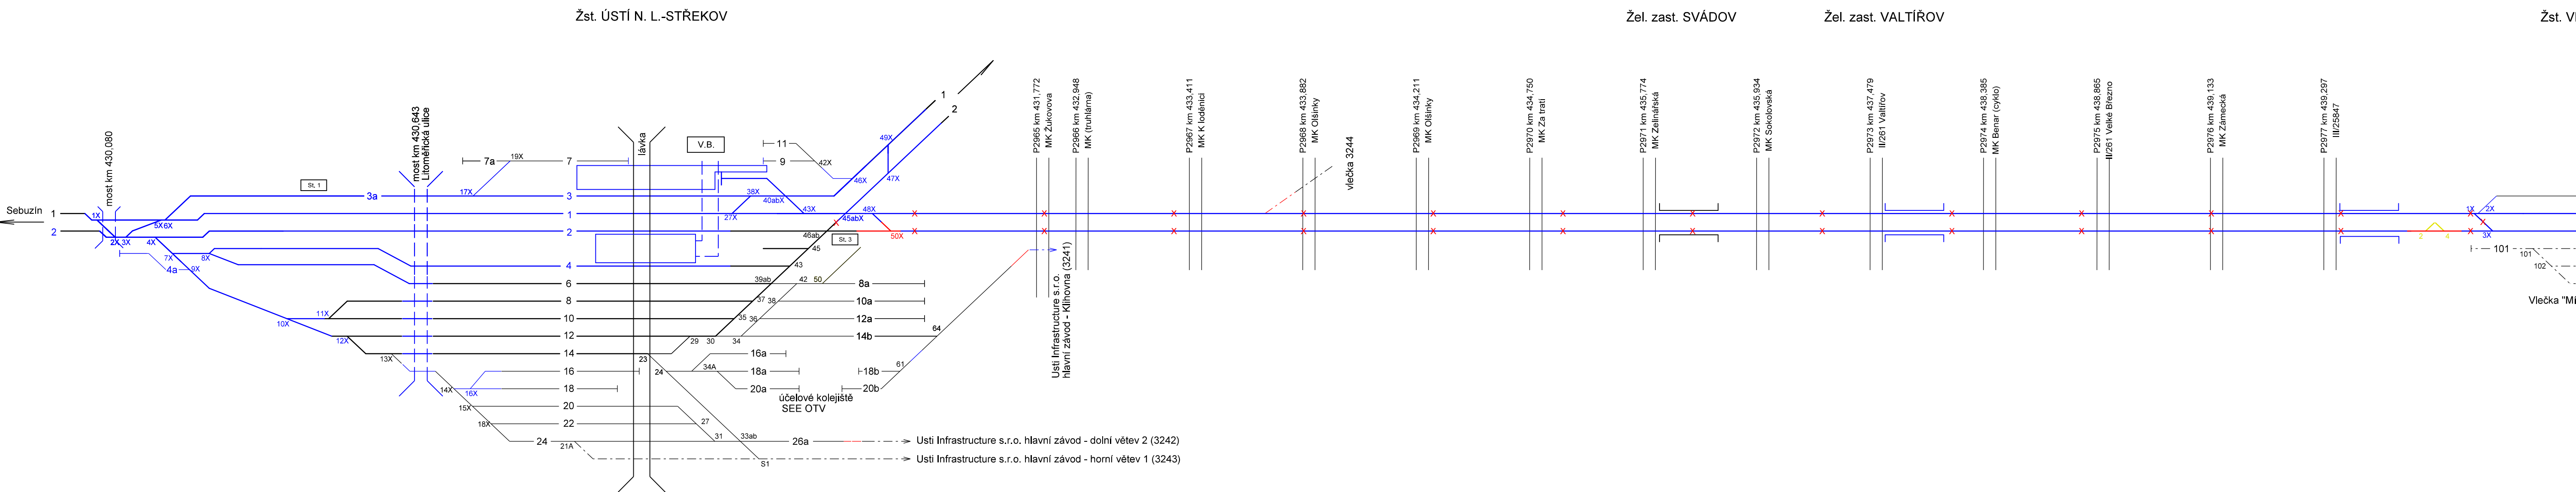

Úsek Velké Březno mimo - Děčín východ mimo
v definitivním stavu


- Legenda:**
- Dopravní kolej stávající
 - Manipulační kolej stávající
 - Vlečka stávající
 - Nástupíště stávající
 - Umělé stavby stávající (výběr)
 - Spojka ve výluce (SZZ)
- Legenda:**
- Dopravní kolej demolovaná
 - Manipulační kolej demolovaná
 - Vlečka demolovaná
 - Nástupíště demolované
 - Kolej dočasná

Ústí n. L.-Střekov včetně - Děčín východ mimo
Stavební postup 3, etapa 3c

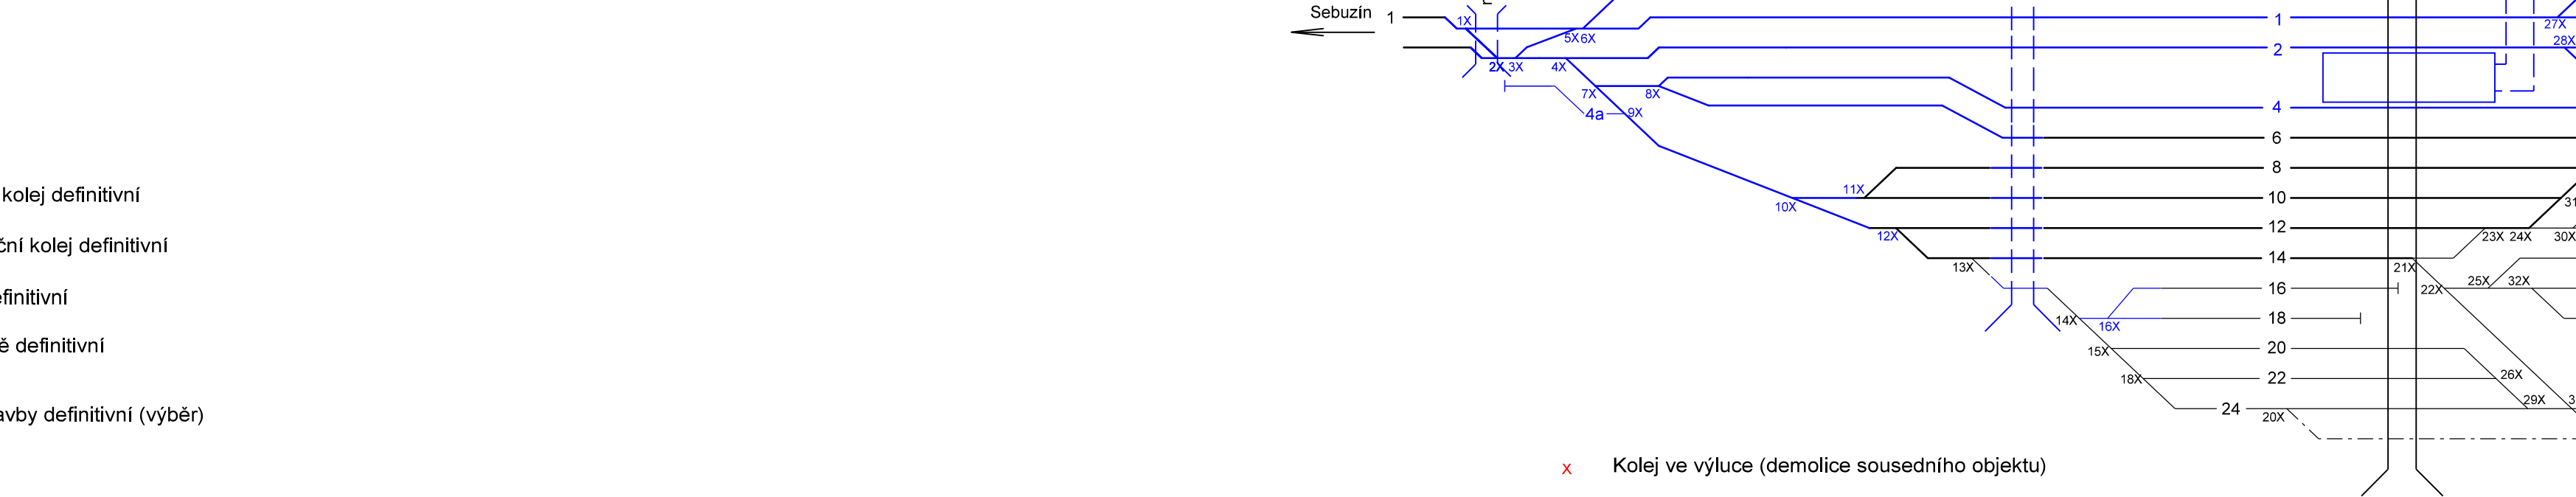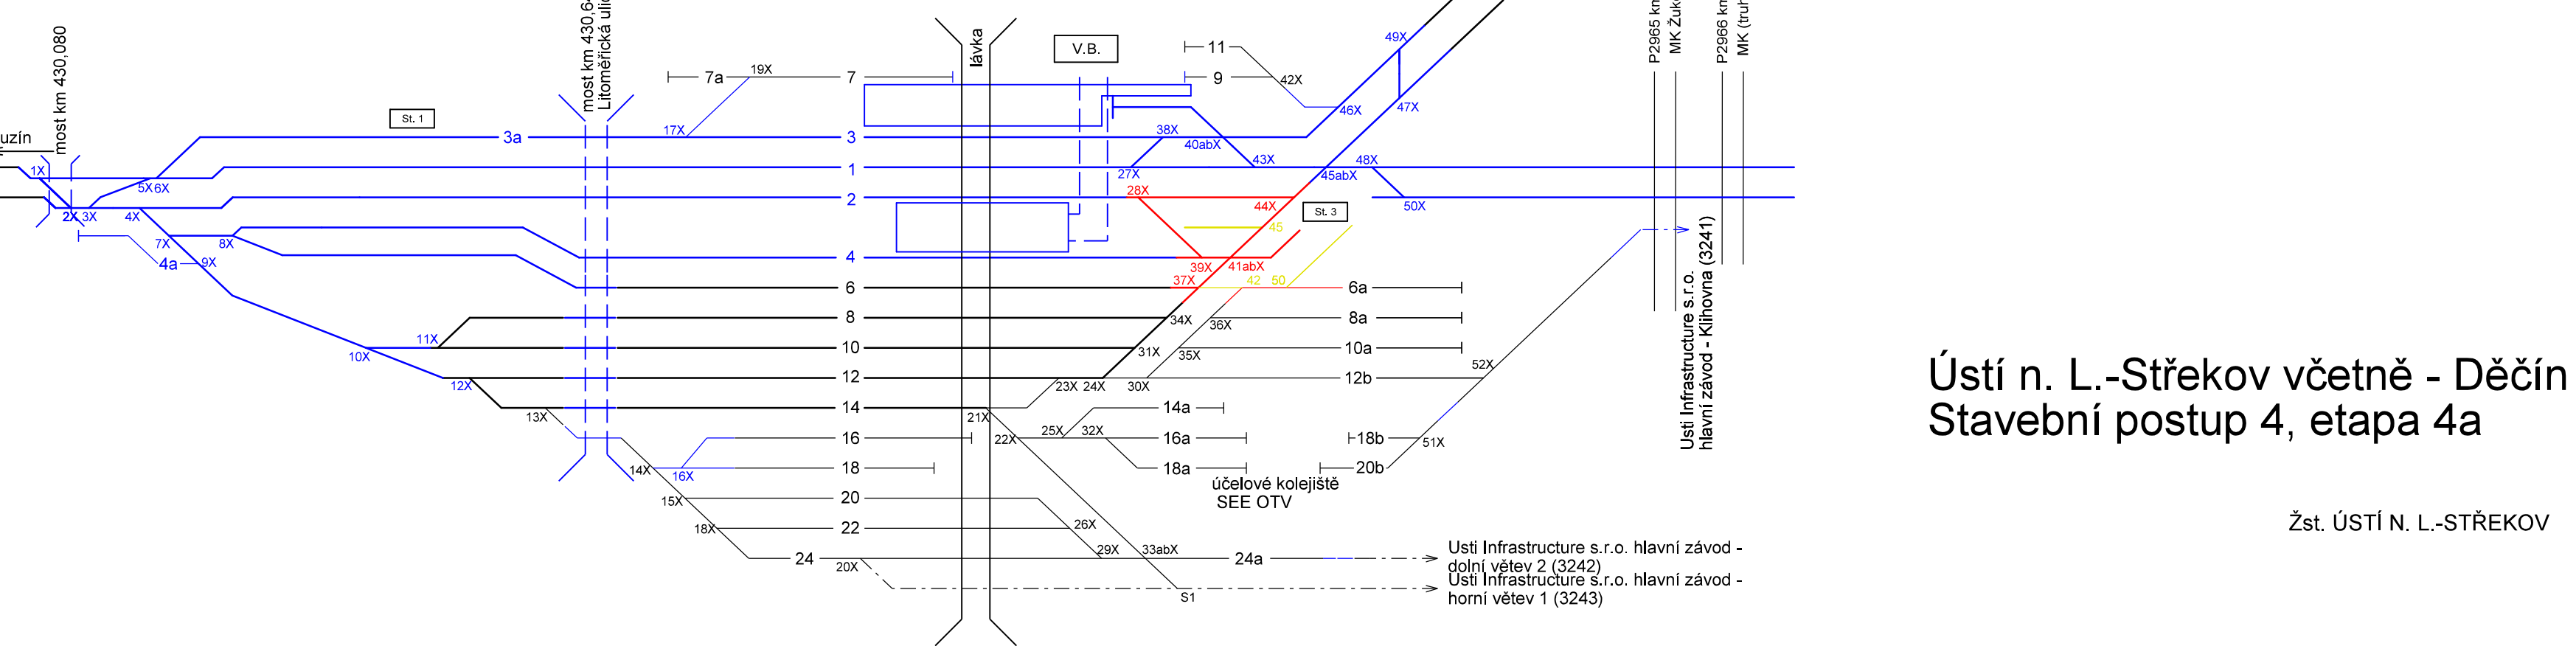

- Legenda:**
- Dopravní kolej definitivní
 - Manipulační kolej definitivní
 - Vlečka definitivní
 - Nástupíště definitivní
 - Umělé stavby definitivní (výběr)
 - Spojka ve výluce (SZZ)

Ústí n. L.-Střekov včetně - Děčín východ mimo
Stavební postup 4, etapa 4a

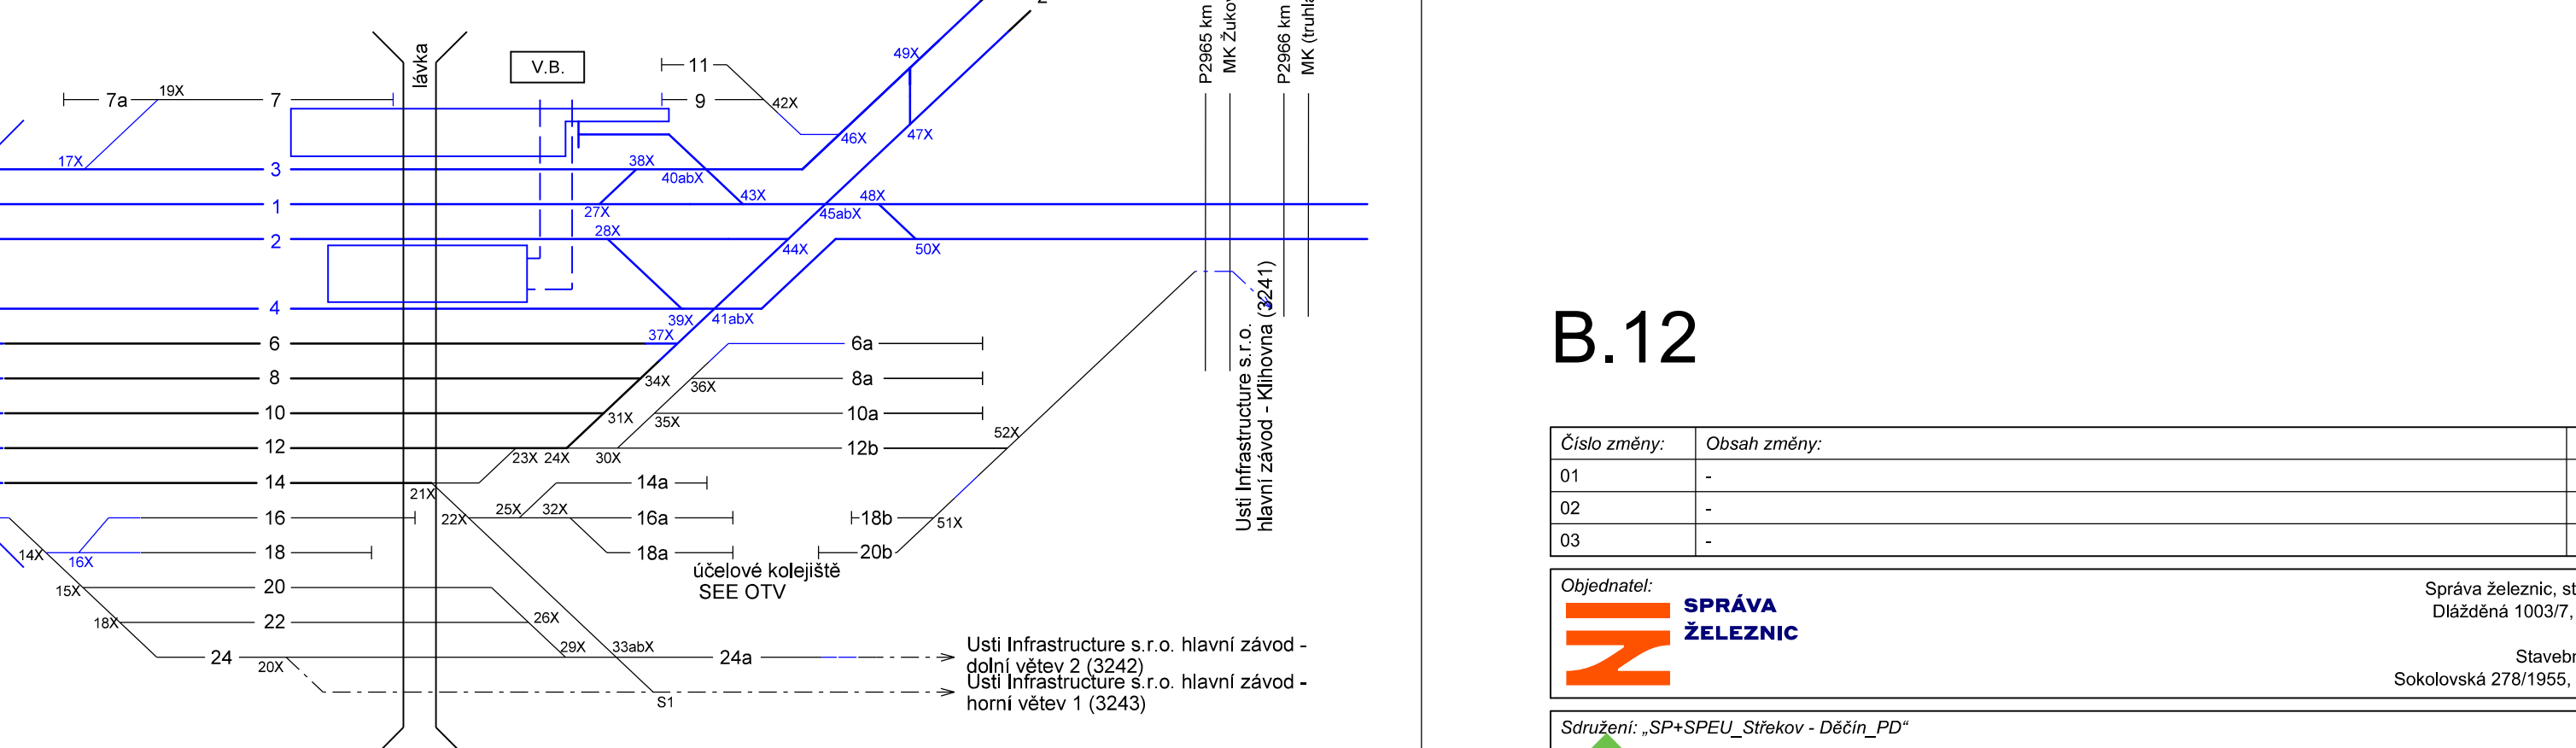

Ústí n. L.-Střekov včetně - Děčín východ mimo
Stavební postup 4, etapa 4b



- Legenda:**
- Dopravní kolej definitivní
 - Manipulační kolej definitivní
 - Vlečka definitivní
 - Nástupíště definitivní
 - Umělé stavby definitivní (výběr)
 - Kolej ve výluce (demolice sousedního objektu)

B.12

Číslo změny:	Obsah změny:	Datum změny:
01	-	-
02	-	-
03	-	-

Objednatel:	SPRÁVA ŽELEZNIC	Správa železnic, státní organizace Dlažďová 1003/7, 110 00 Praha 1
Stavba:	Stavební správa západ	Sokolovská 278/1955, 190 00 Praha 9

Sdružení:	SP+SPRU_Ústí nad Labem - Děčín PD	SUDOP EU a.s. Olšanská 1a, 130 80 Praha Tel.: +420 267 094 305 E-mail: info@sudop.eu.cz
Správa:	SUDOP PRAHA a.s. Olšanská 1a, 130 80 Praha Tel.: +420 267 094 111 E-mail: praha@sudop.cz	Hlavní inženýr projektu: ING. STANISLAV JAROS Garant profese: -

Středisko:	PROJEKTOVÉ STŘEDISKO ÚSTÍ NAD LABEM	Číslo smlouvy:	16-361.240
Vedoucí střediska:	ING. MIROSLAV VÁRA	Projektový stupeň:	DUR
Odpovědný projektant SO, IO, PS:	ING. IVAN GRISA	Datum:	05 / 2020
Vypracoval:	ING. IVAN GRISA	Číslo části:	B.12
Kontroloval:	ING. TOMÁŠ TRAKSL	Mřítko:	Počet formátů:
			10

Název akce:	OPTIMALIZACE TRAŤOVÉHO ÚSEKU ÚSTÍ NAD LABEM-STŘEKOV (VČETNĚ) - DĚČÍN VÝCHOD (MIMO)	Číslo přílohy:	04.14
Název PS/SO:	ORGANIZACE VÝSTAVBY		
Název přílohy:	Schemata postupů/etap postupy 3 a 4/etapy 3a - 3c + 4a, 4b		

Ústí n. L.-Střekov včetně - Děčín východ mimo
Stavební postup 4, etapa 4b