




Ústí n. L.-Střekov včetně - Děčín východ mimo
přípravné práce 01

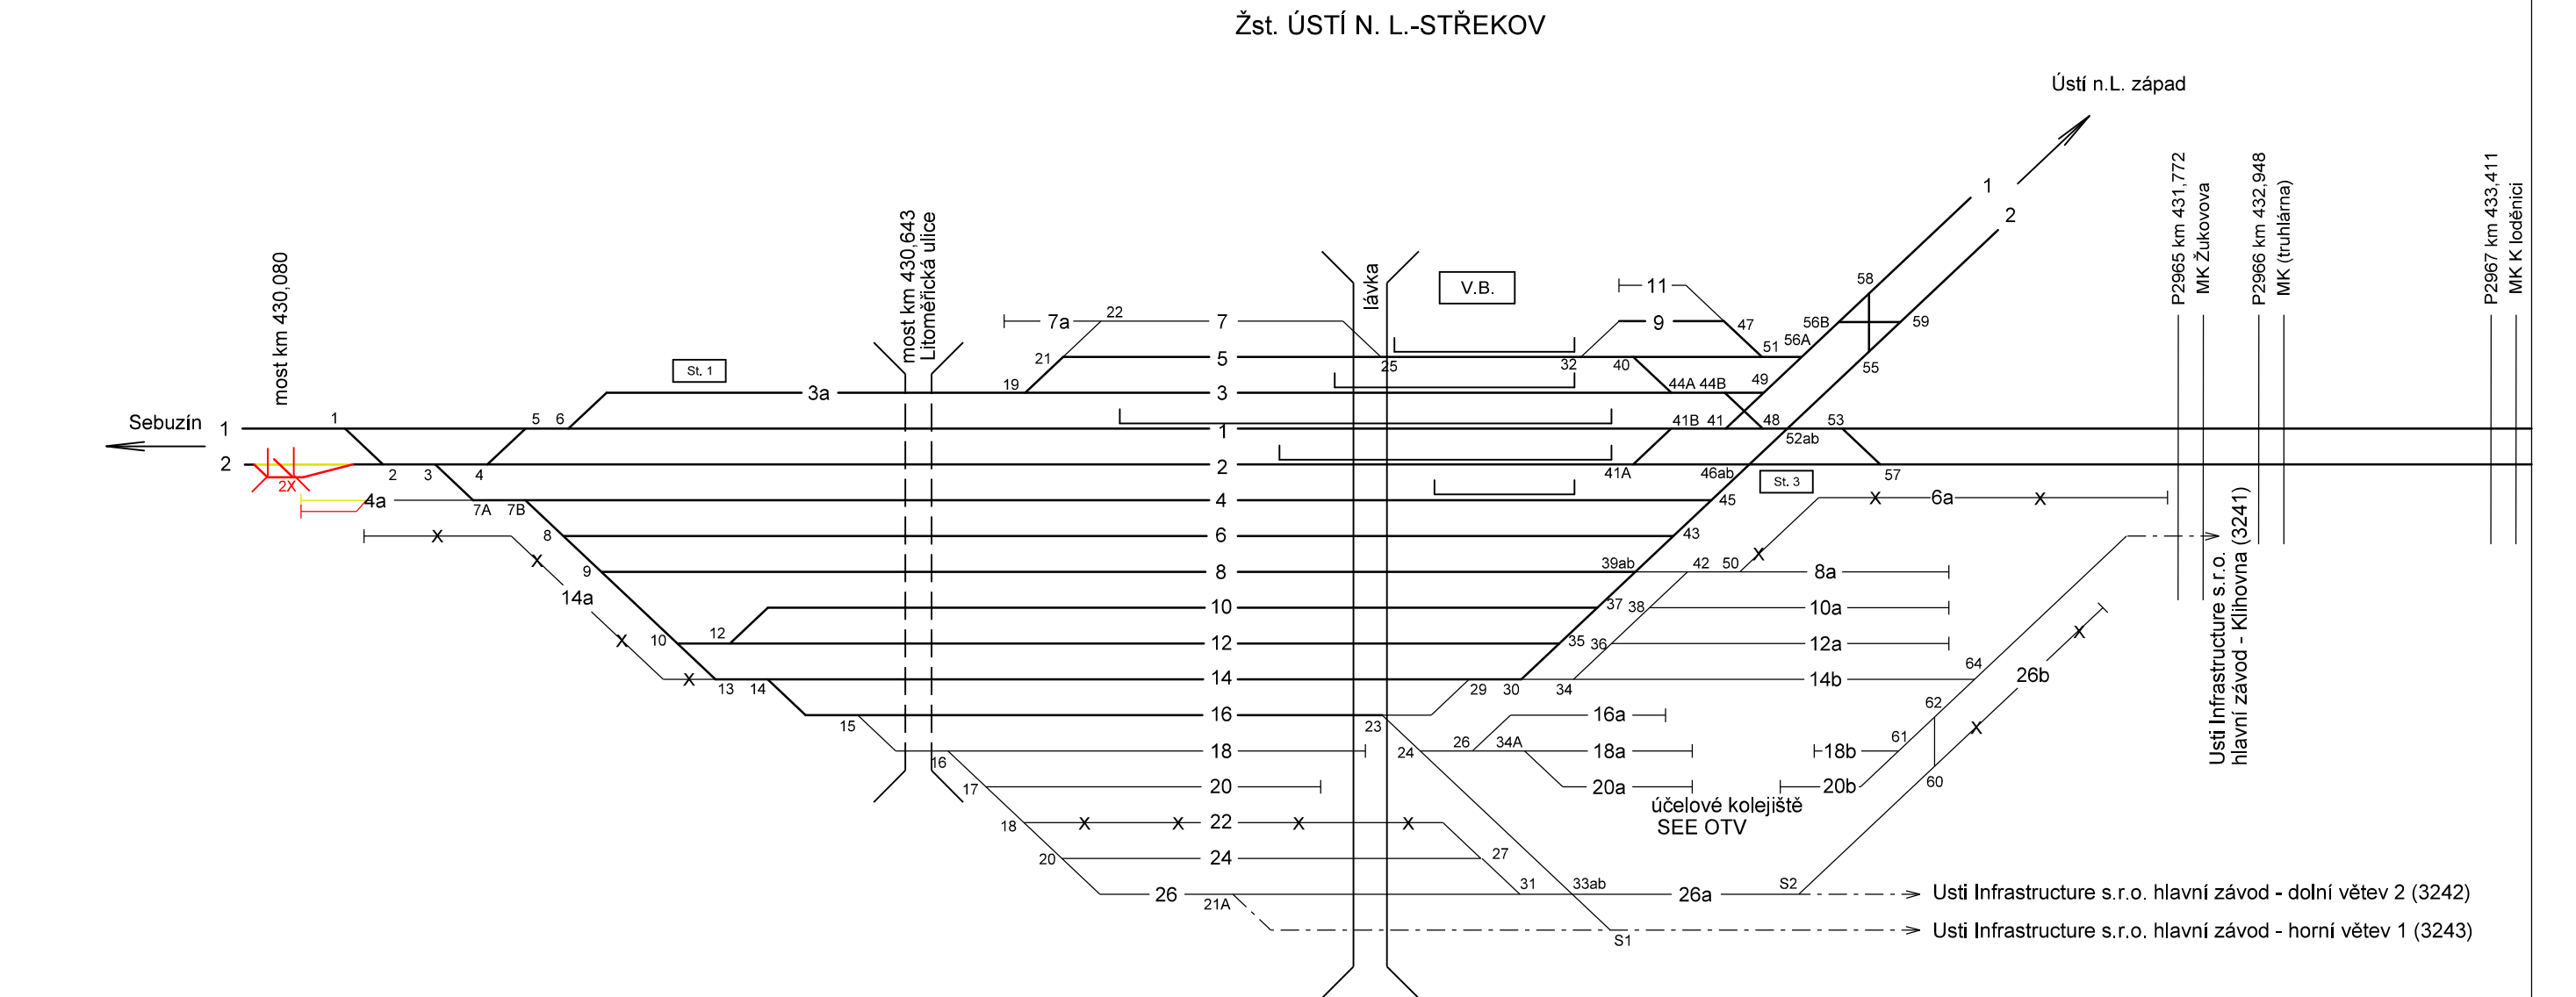


Úsek Ústí n. L.-Střekov mimo - Děčín východ mimo v původním stavu.

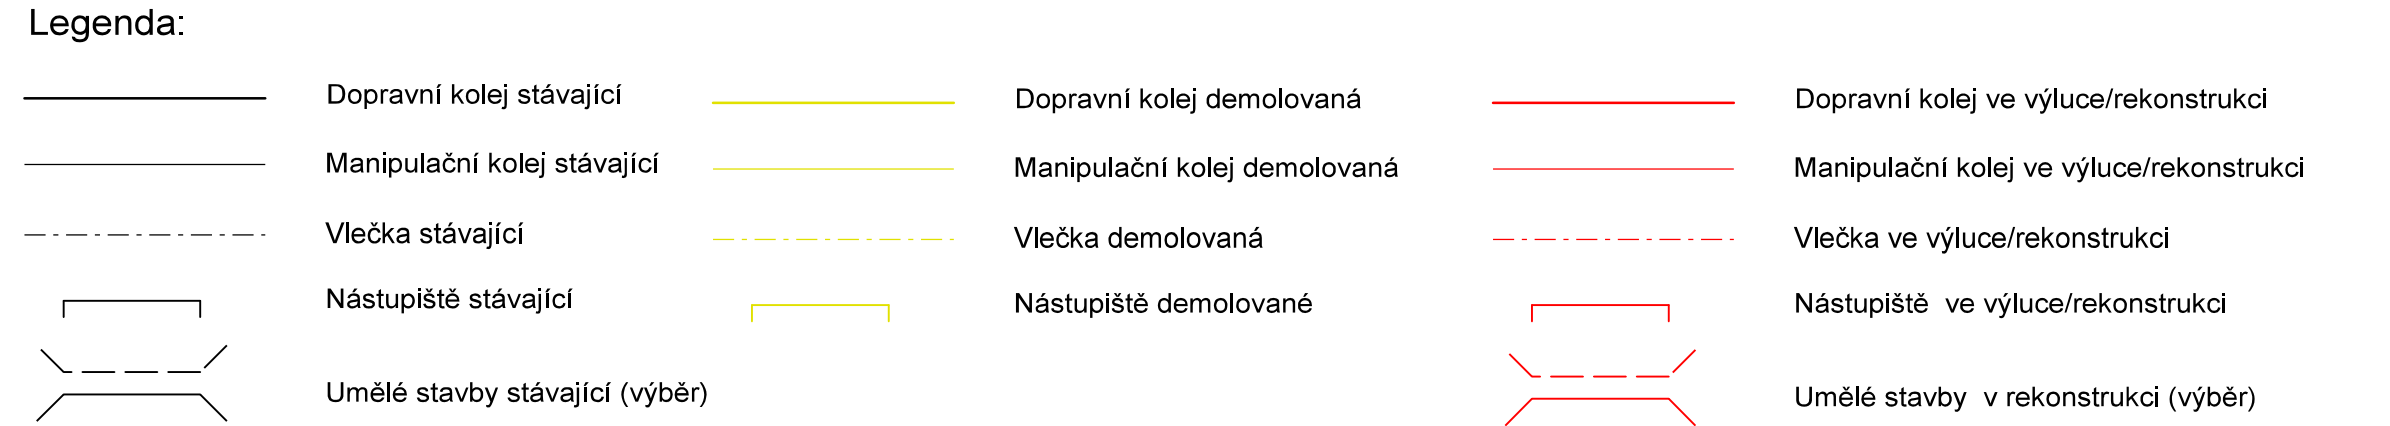


Ústí n. L.-Střekov včetně - Děčín východ mimo
přípravné práce 02

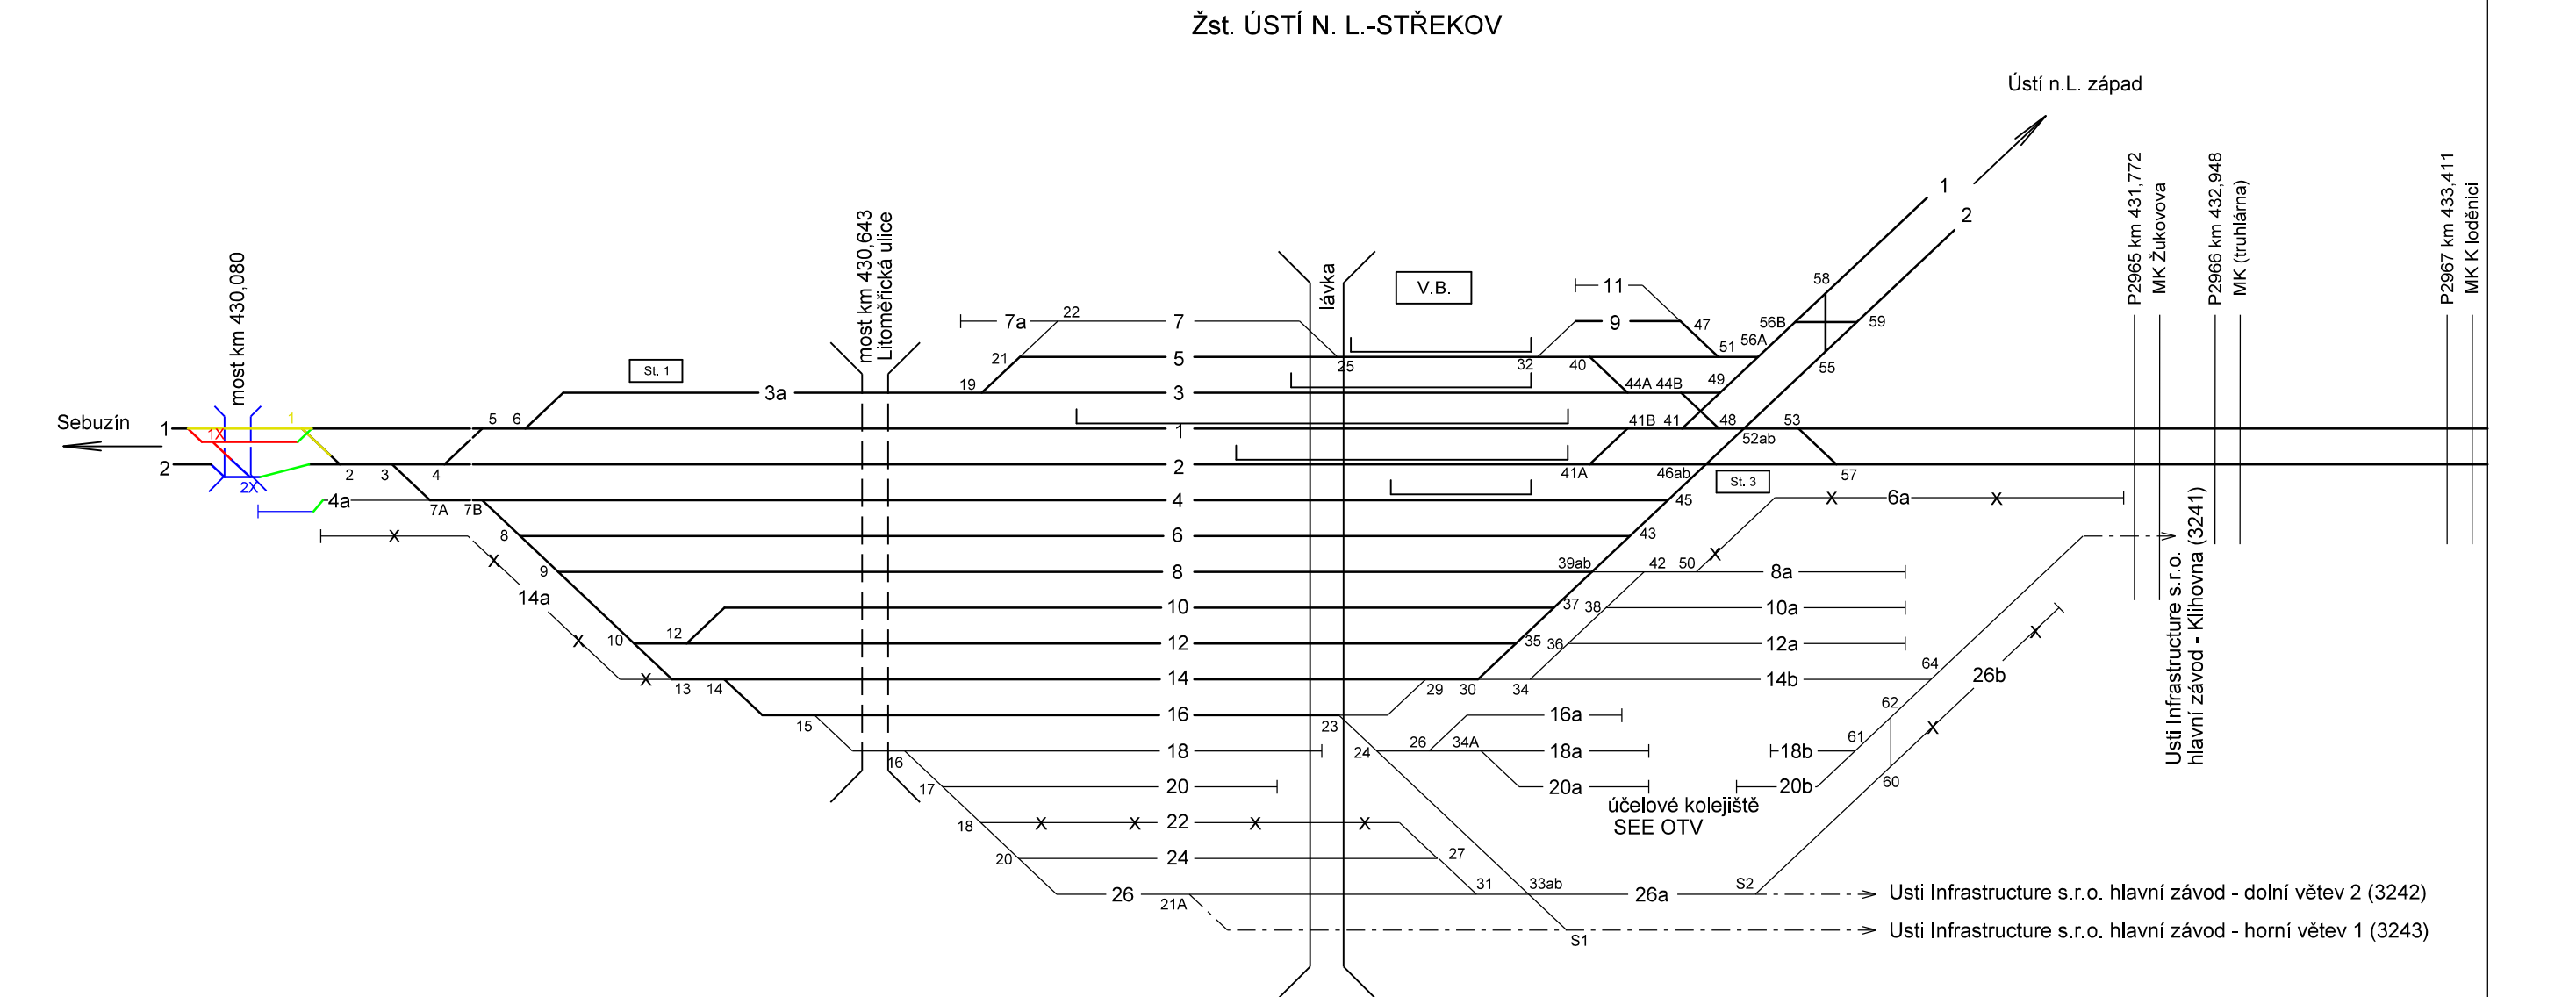

Úsek Ústí n. L.-Střekov mimo - Děčín východ mimo v původním stavu.

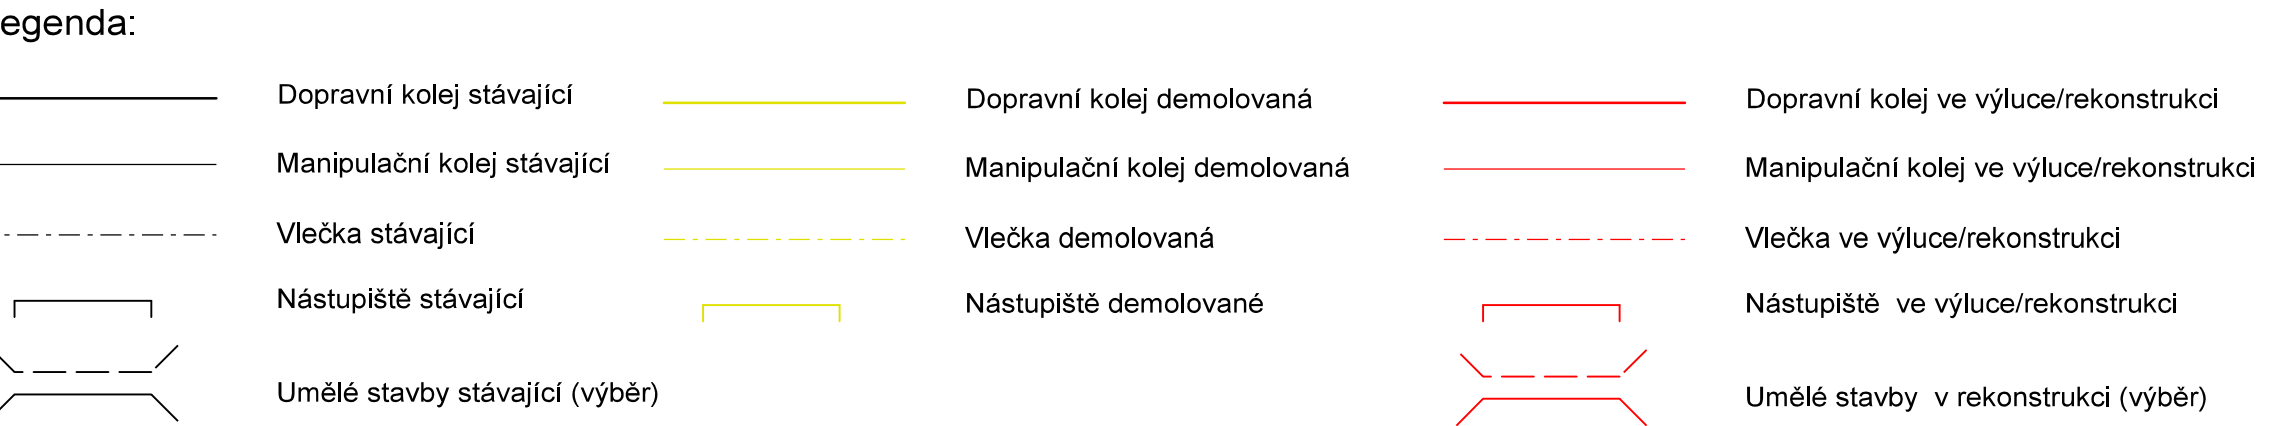

Ústí n. L.-Střekov včetně - Děčín východ mimo
Stavební postup 1, etapa 1a, podetapa 1a1

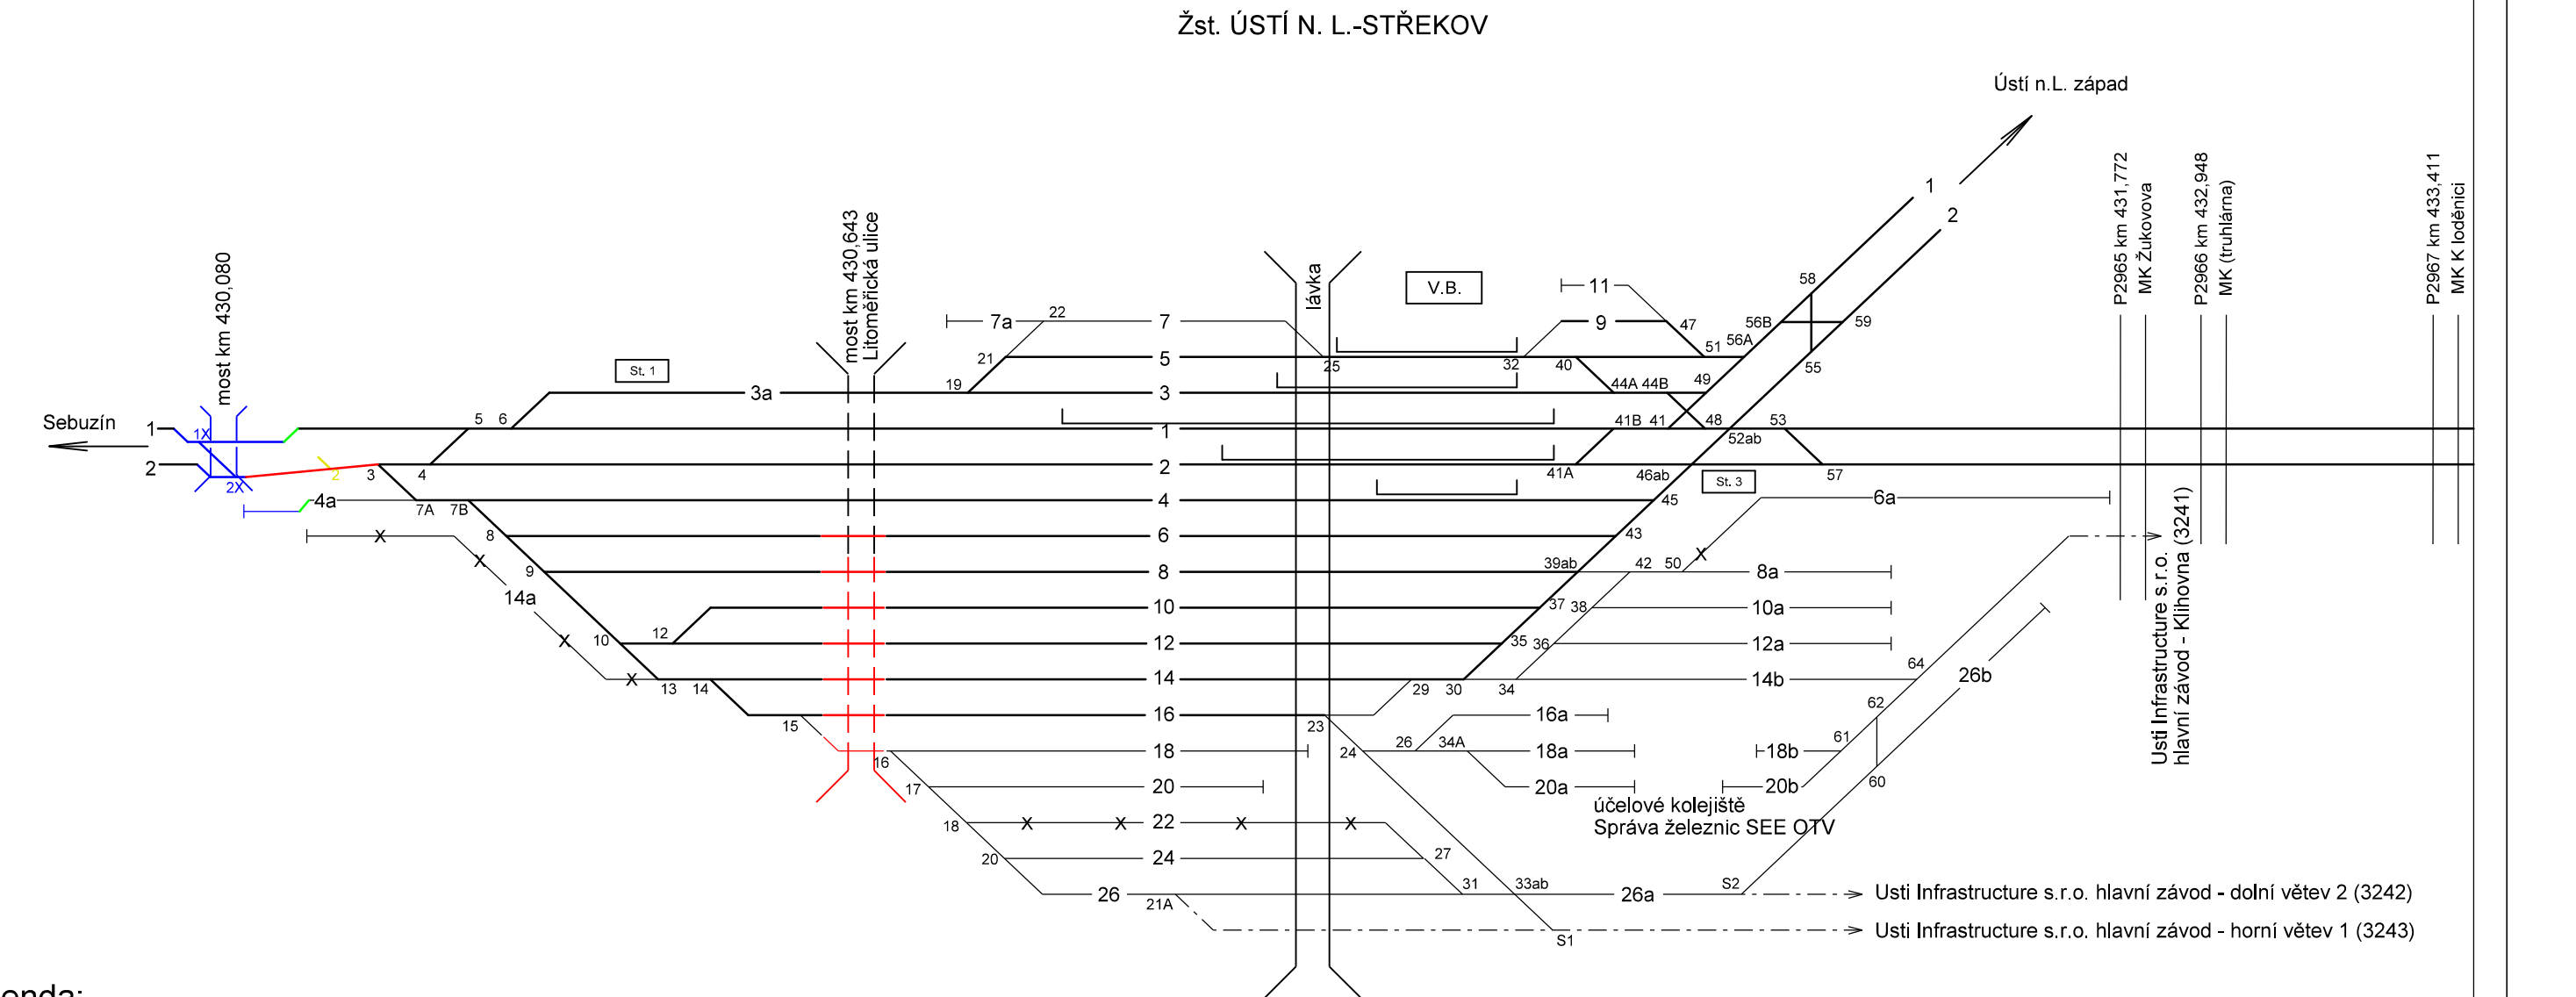

Legenda:



B.12

Číslo změny:	Obsah změny:	Datum změny:
01	-	-
02	-	-
03	-	-

Objednatel:	Správa železnic, státní organizace Dlažďená 1003/7, 110 00 Praha 1
	Stavební správa západ Sokolovská 278/1955, 190 00 Praha 9

Sdružení: „SP+SPEU Střekov - Děčín_PD“	SUDOP EU a.s. Olšanská 1a, 130 80 Praha Tel.: +420 267 094 305 E-mail: info@sudop.eu

Správce:	SUDOP PRAHA a.s. Olšanská 1a, 130 80 Praha tel.: +420 267 094 111 e-mail: praha@sudop.cz	Hlavní inženýr projektu: ING. STANISLAV JAROŠ
		Garant profese: -

Středisko:			
PROJEKTOVÉ STŘEDISKO ÚSTÍ NAD LABEM			
Vedoucí střediska:	Odpovědný projektant SO, IO, PS:	Vypracoval:	Kontroloval:
ING. MIROSLAV VÁŇA	ING. IVAN GRISA	ING. IVAN GRISA	ING. TOMÁŠ TRAKSL

Název akce:	Číslo smlouvy:
OPTIMALIZACE TRAŽOVÉHO ÚSEKU ÚSTÍ NAD LABEM-STŘEKOV (VČETNĚ) - DĚČÍN VÝCHOD (MIMO)	16-361.240
Název PS/SO:	Projektový stupeň:
	DUR
	Datum:
	05 / 2020
	Číslo části:
	B.12
ORGANIZACE VÝSTAVBY	Počet formátů:
Název přílohy:	10
Schemata postupů/etap přípravné práce, podetapa 1a1	Číslo přílohy:
	04.02

DOCUMENT JE LÉVÁK POLOŽ VE SPOLEČNÉ PŘÍLOŽNÉ SÁLCOVÝ O DĚLO, ŽÁDÁ JENŽ ČÁST NEKŮDĚ BYT DLE ŽÁDANÁ L 1210200 SL KOPÍROVÁNA NEBO JINÝM ZPŮSOBEM ROZŠÍŘOVÁNA BEZ SOUHLASU SUDOP EU A. S.