


PODCHOD V KM 60,035 (OTVICE)

POHLED B

M 1:50

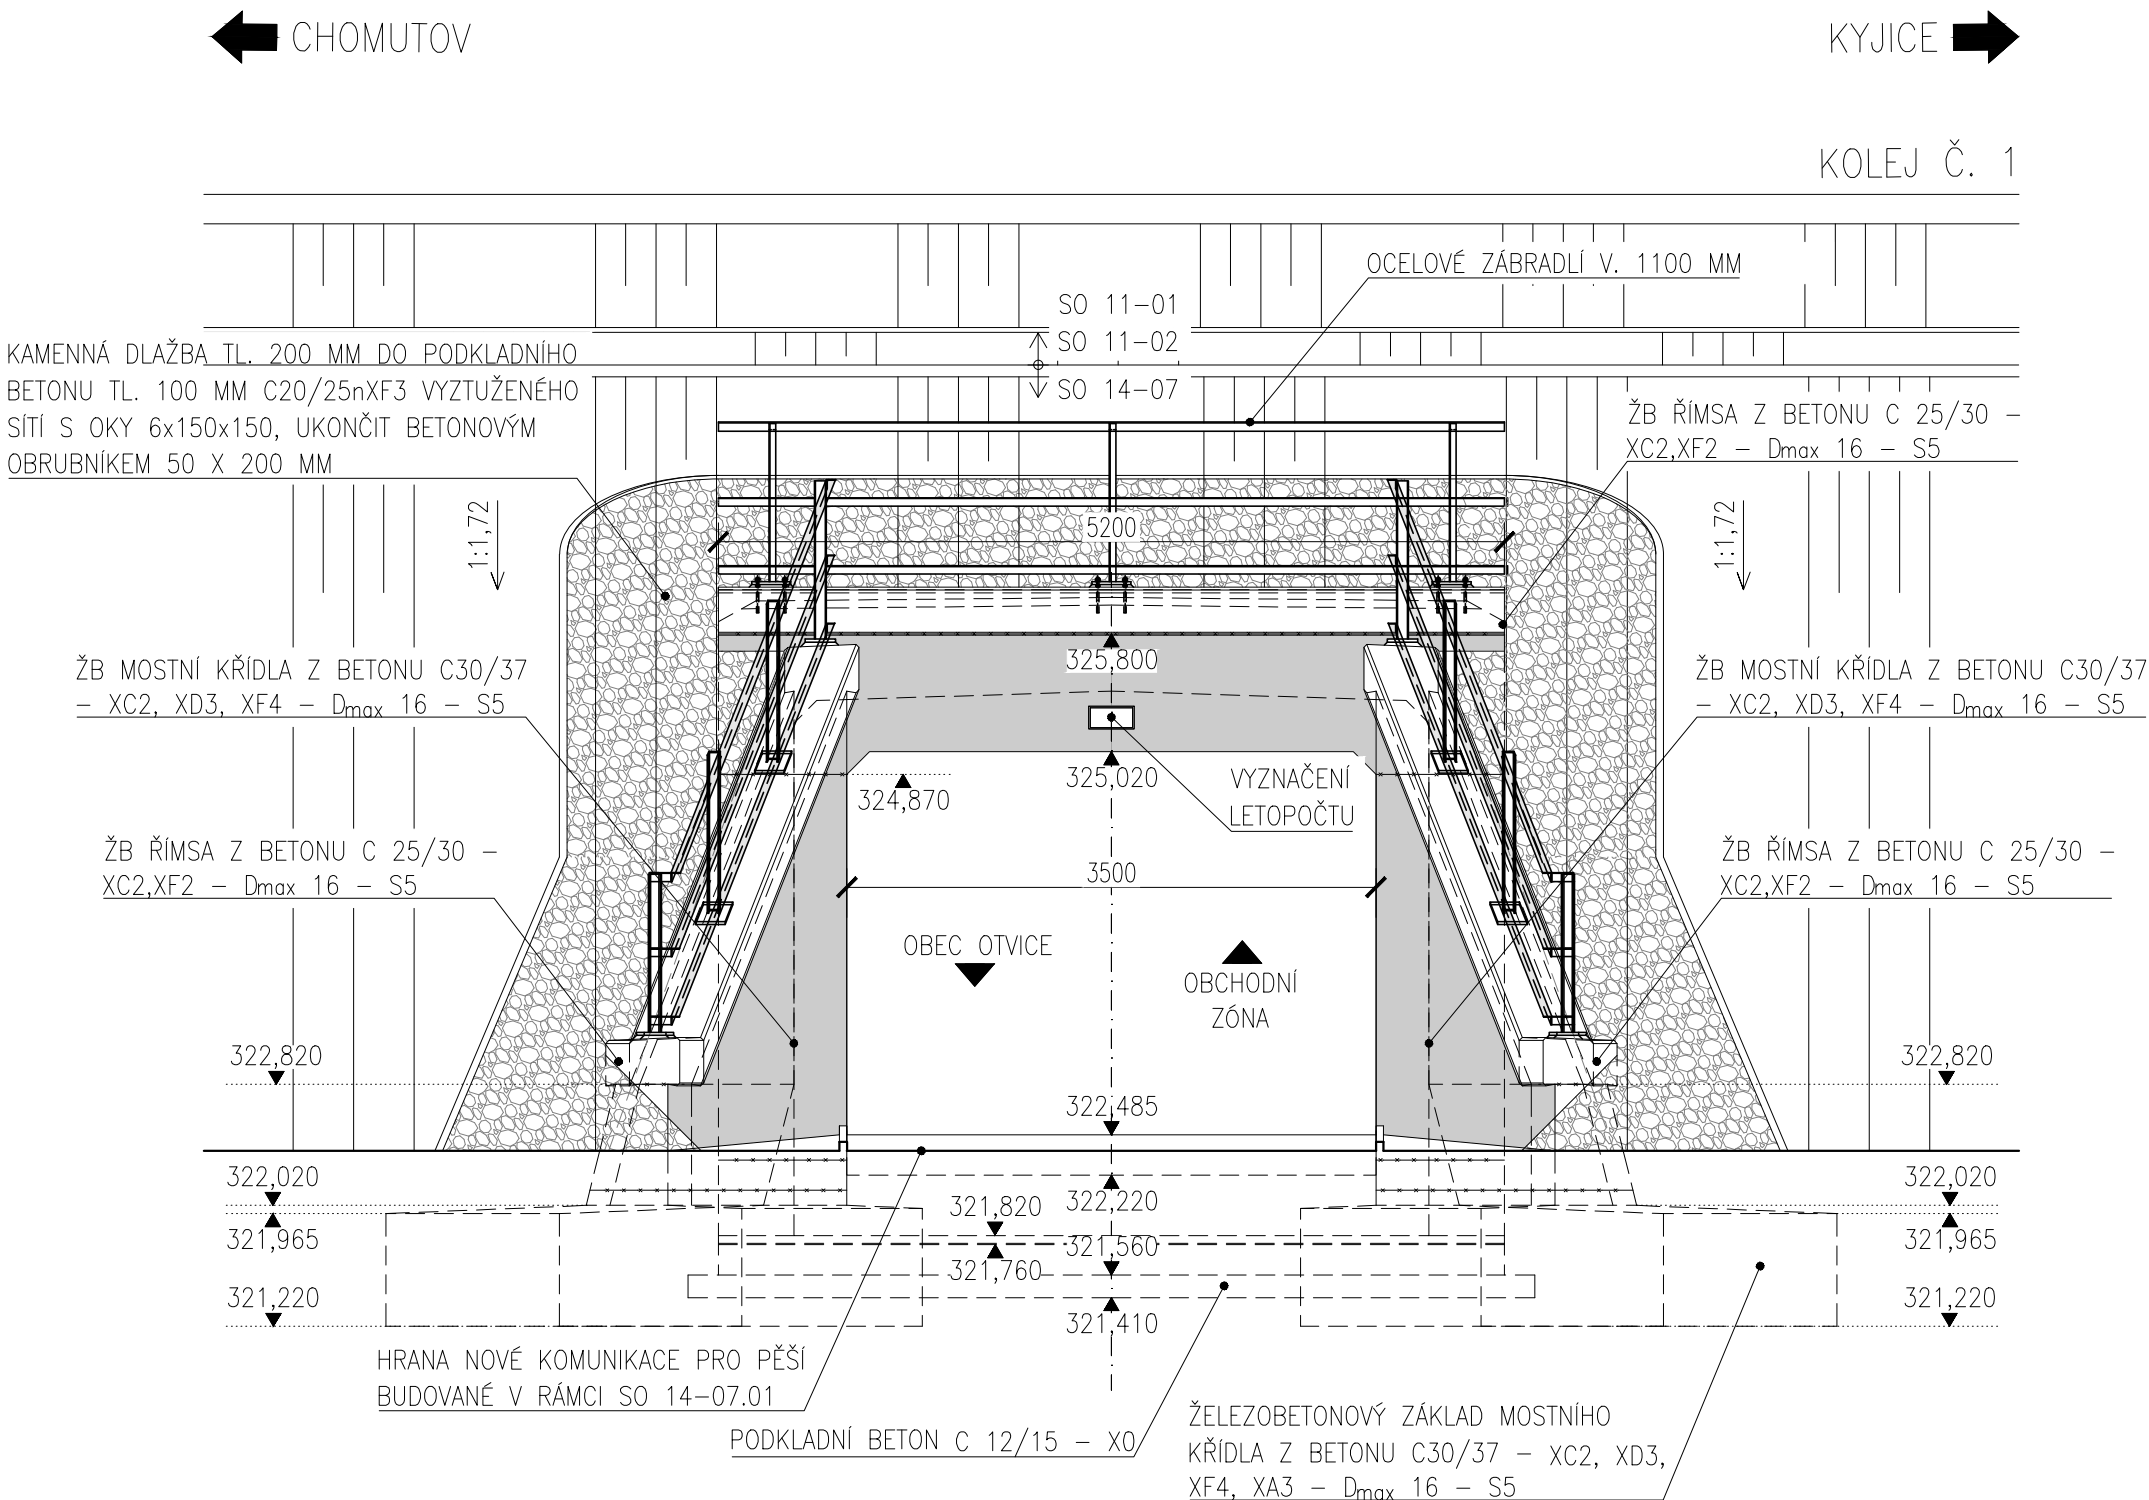

SO 14-07
D.2.1.4.1

Číslo změny:	Obsah změny:	Datum změny:
01	-	-
02	-	-
03	-	-

Objednatel:	Správa železnic, státní organizace Dlážděná 1003/7, 110 00 Praha 1
	Stavební správa západ Sokolovská 278/1955, 190 00 Praha 9

Sdružení:	„SEU + SP+PROJS_Kyjice-Chomutov_DSP“
	  

Zpracovatel části:	PROJEKT servis spol. s r.o. U Elektry 830/2b, Praha 9 - Hloubětín 198 00 Tel.: +420 281 090 860 E-mail: firma@projekt-servis.cz	Hlavní inženýr projektu:
		ING. STANISLAV JAROŠ
		Garant profese:
		-

Středisko: MOSTNÍ A POZEMNÍ STAVBY PRAHA			
Vedoucí střediska:	Odpovědný projektant SO, IO, PS:	Vypracoval:	Kontroloval:
ING. MICHAELA KOPÁLOVÁ	ING. PETR NOVÁK	ING. MARIE JANČÍKOVÁ	ING. MICHAELA KOPÁLOVÁ

Název akce:	Číslo smlouvy:
REKONSTRUKCE TRATI V ÚSEKU KYJICE - CHOMUTOV	19-010.640
Část: Železniční mosty	Projektový stupeň:
	DSP
SO 14-07 Podchod v km 60,035 (Otvice)	Datum:
	09 / 2019
Název přílohy:	Číslo části:
Pohled B	D.2.1.4.1.7
	Měřítko:
	1:50
	Počet formátů:
	4
	Číslo přílohy:
	5.2