

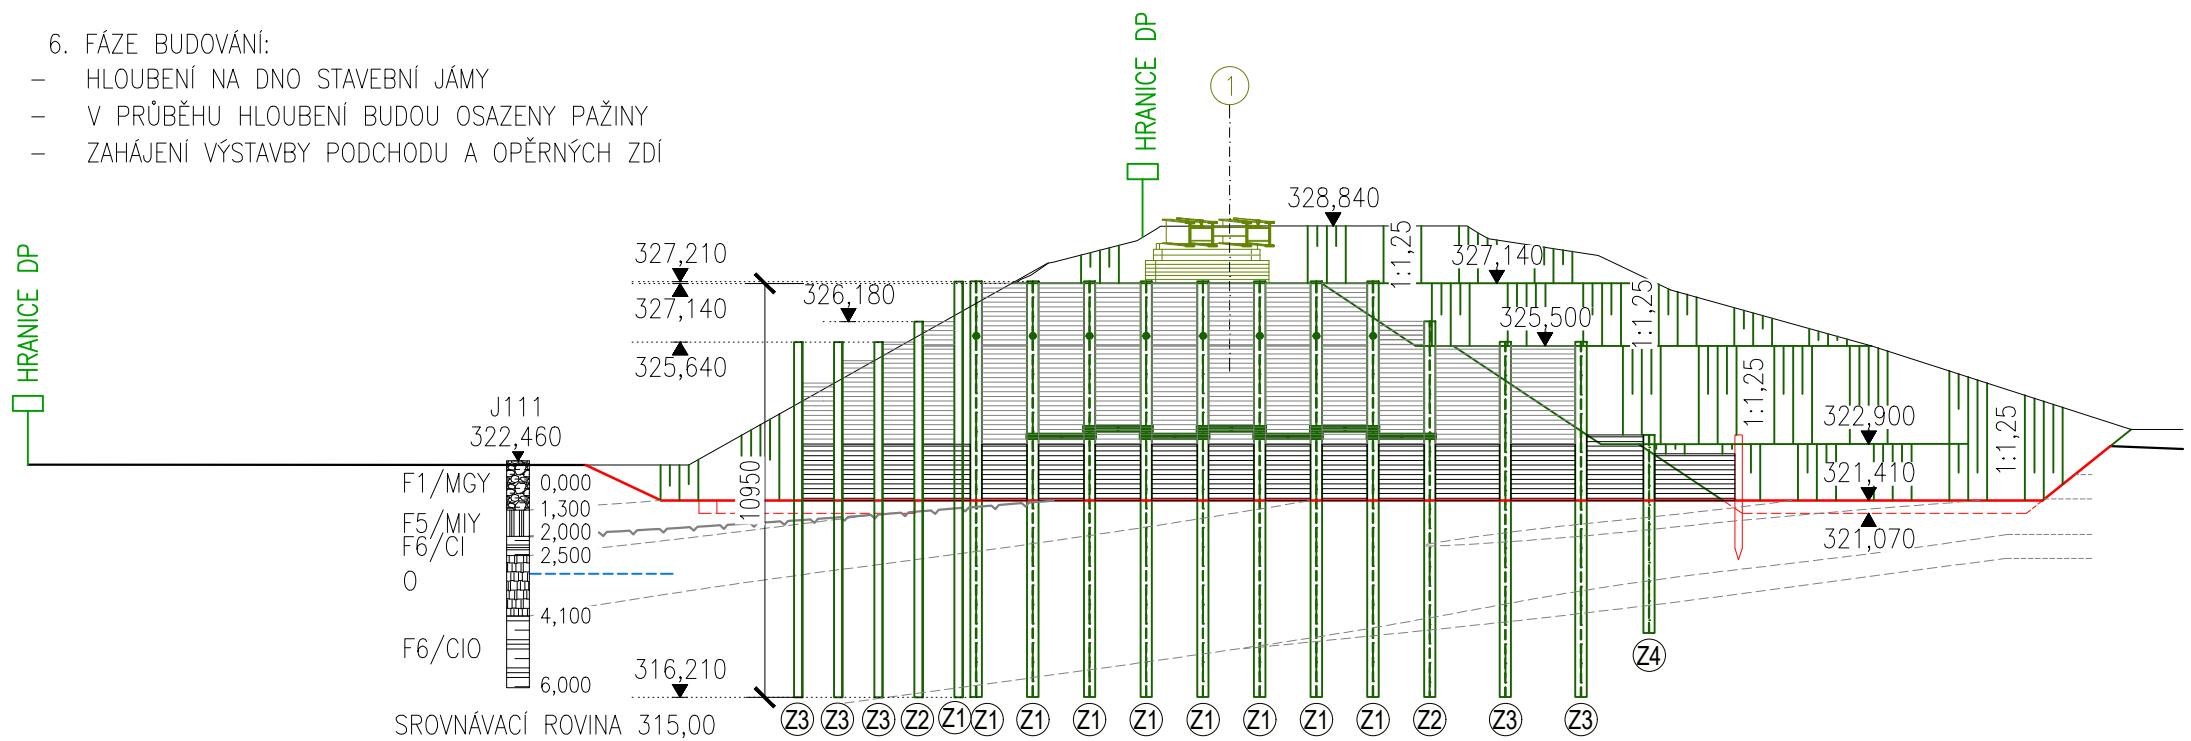
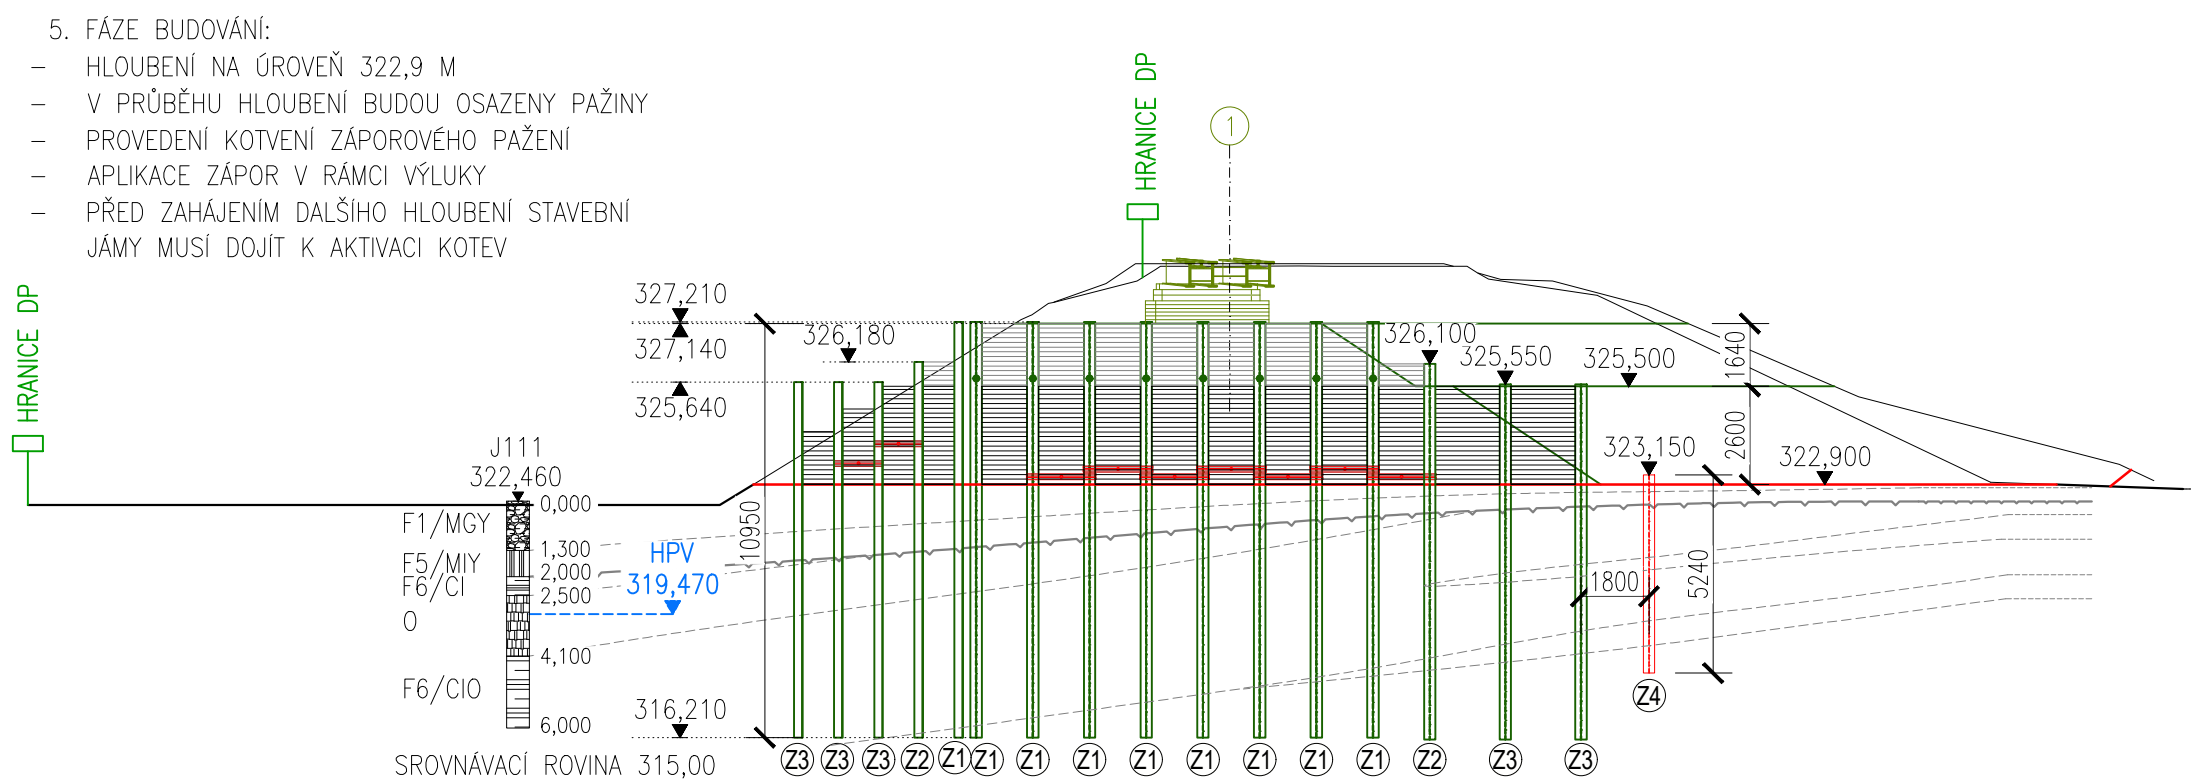
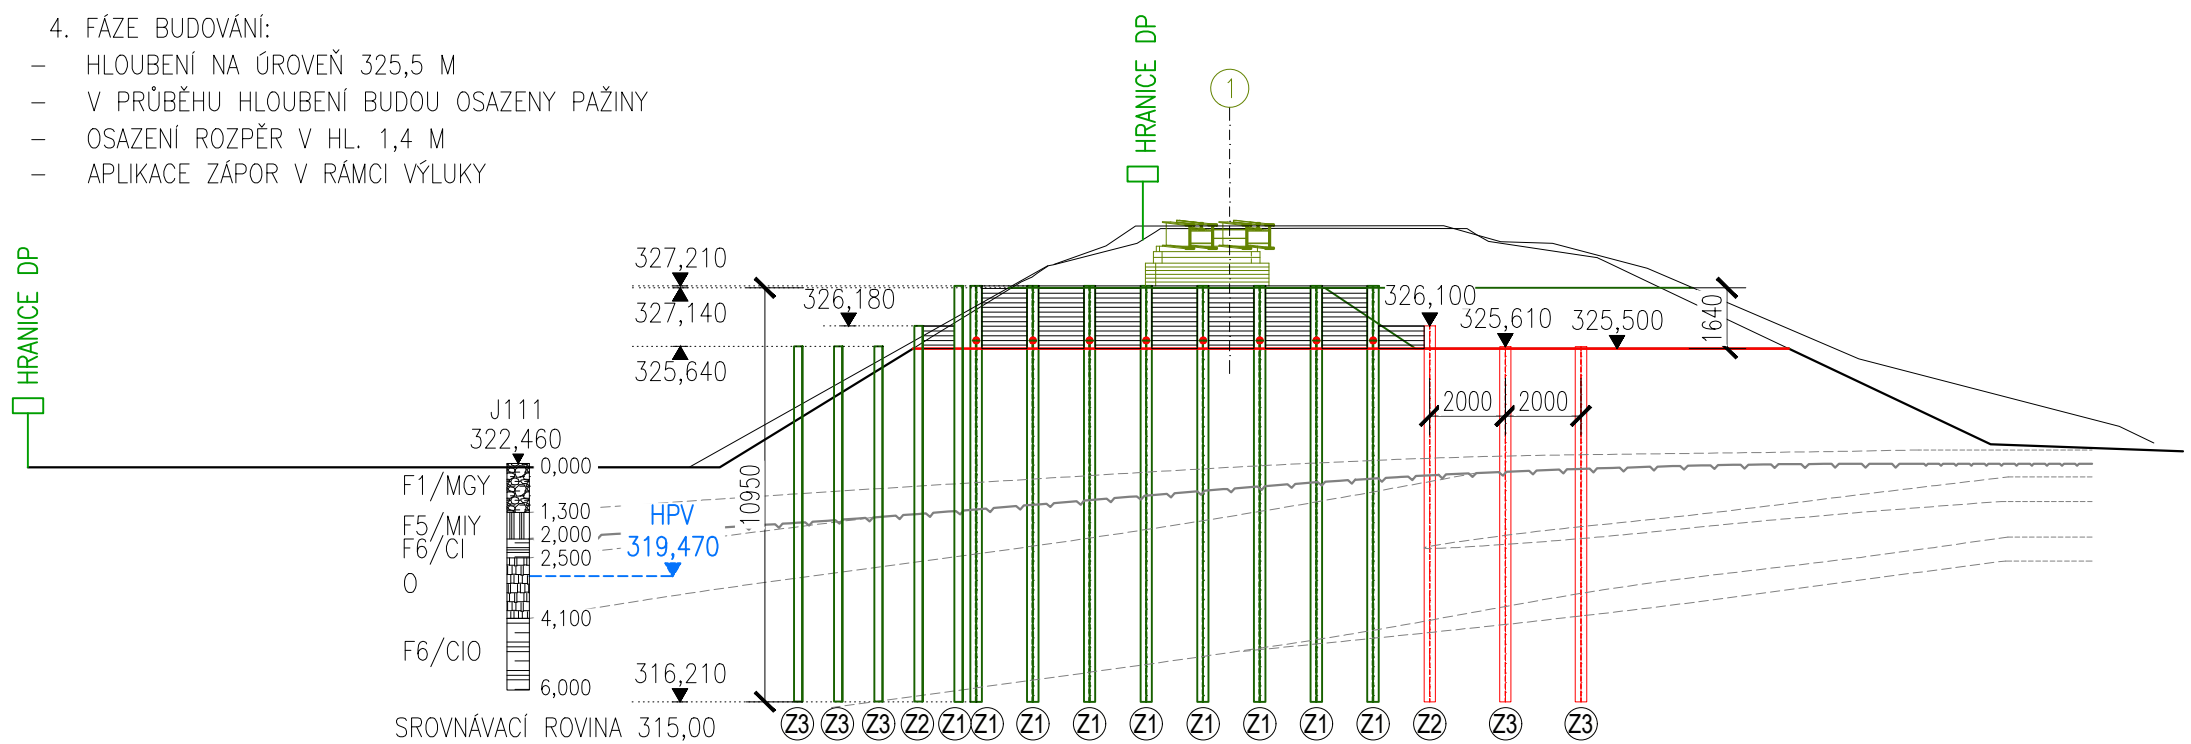
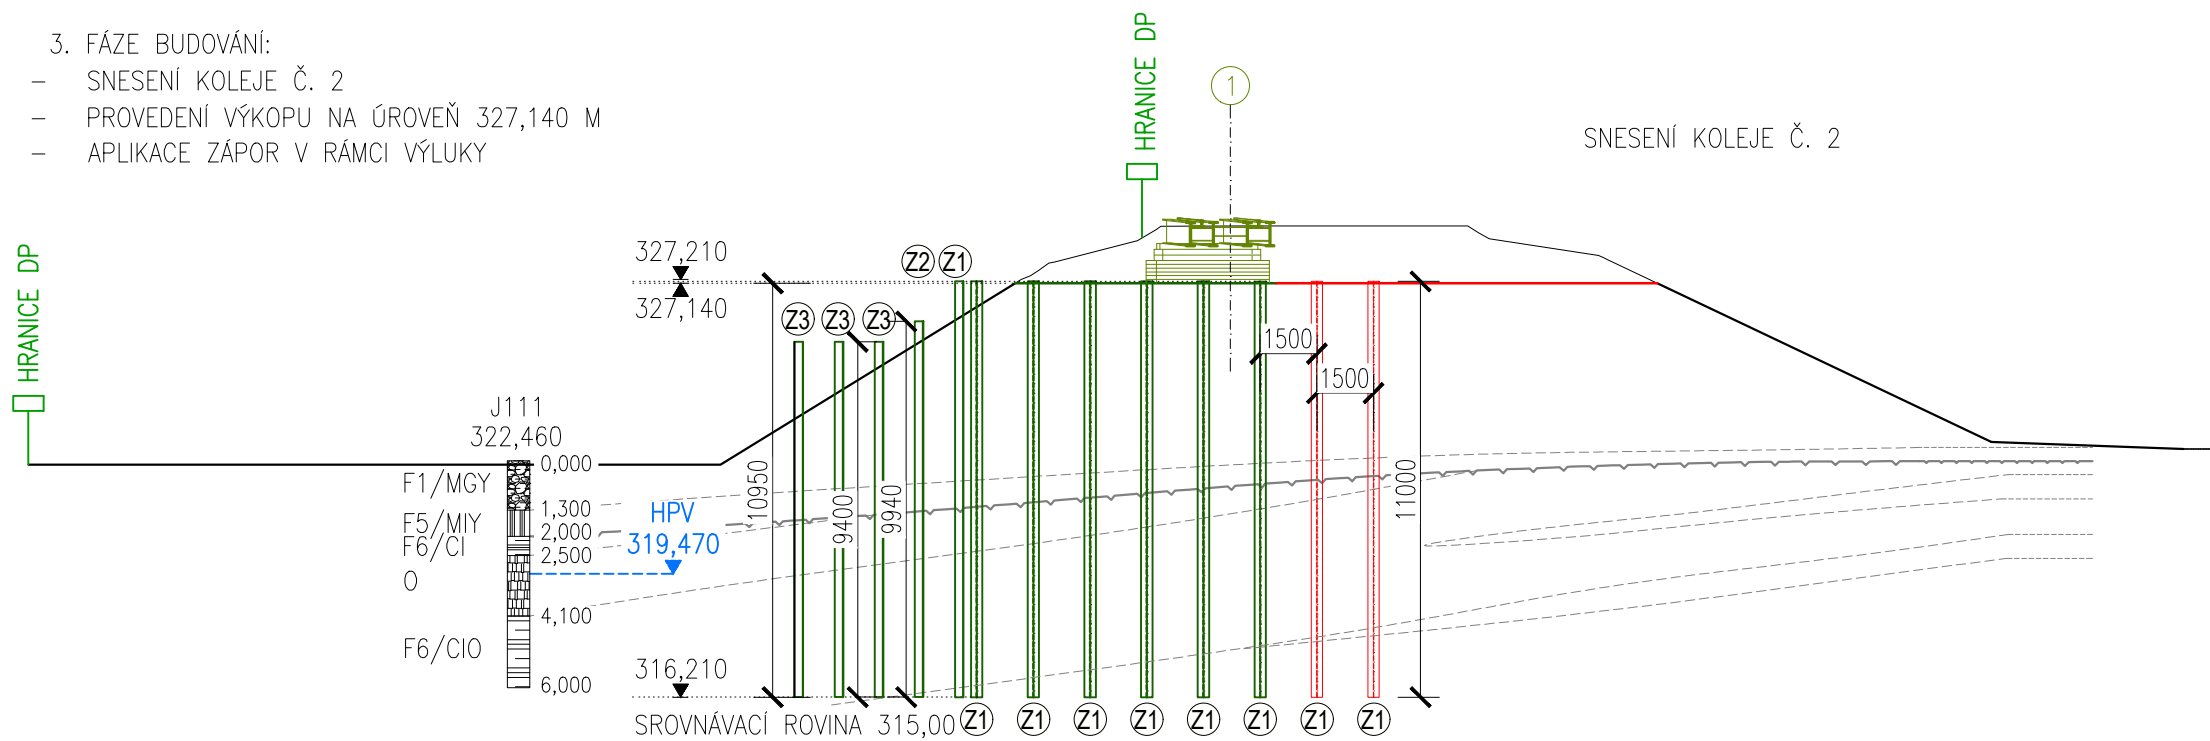


VÝKOPY A PAŽENÍ – FÁZE VÝSTAVBY
M 1:200

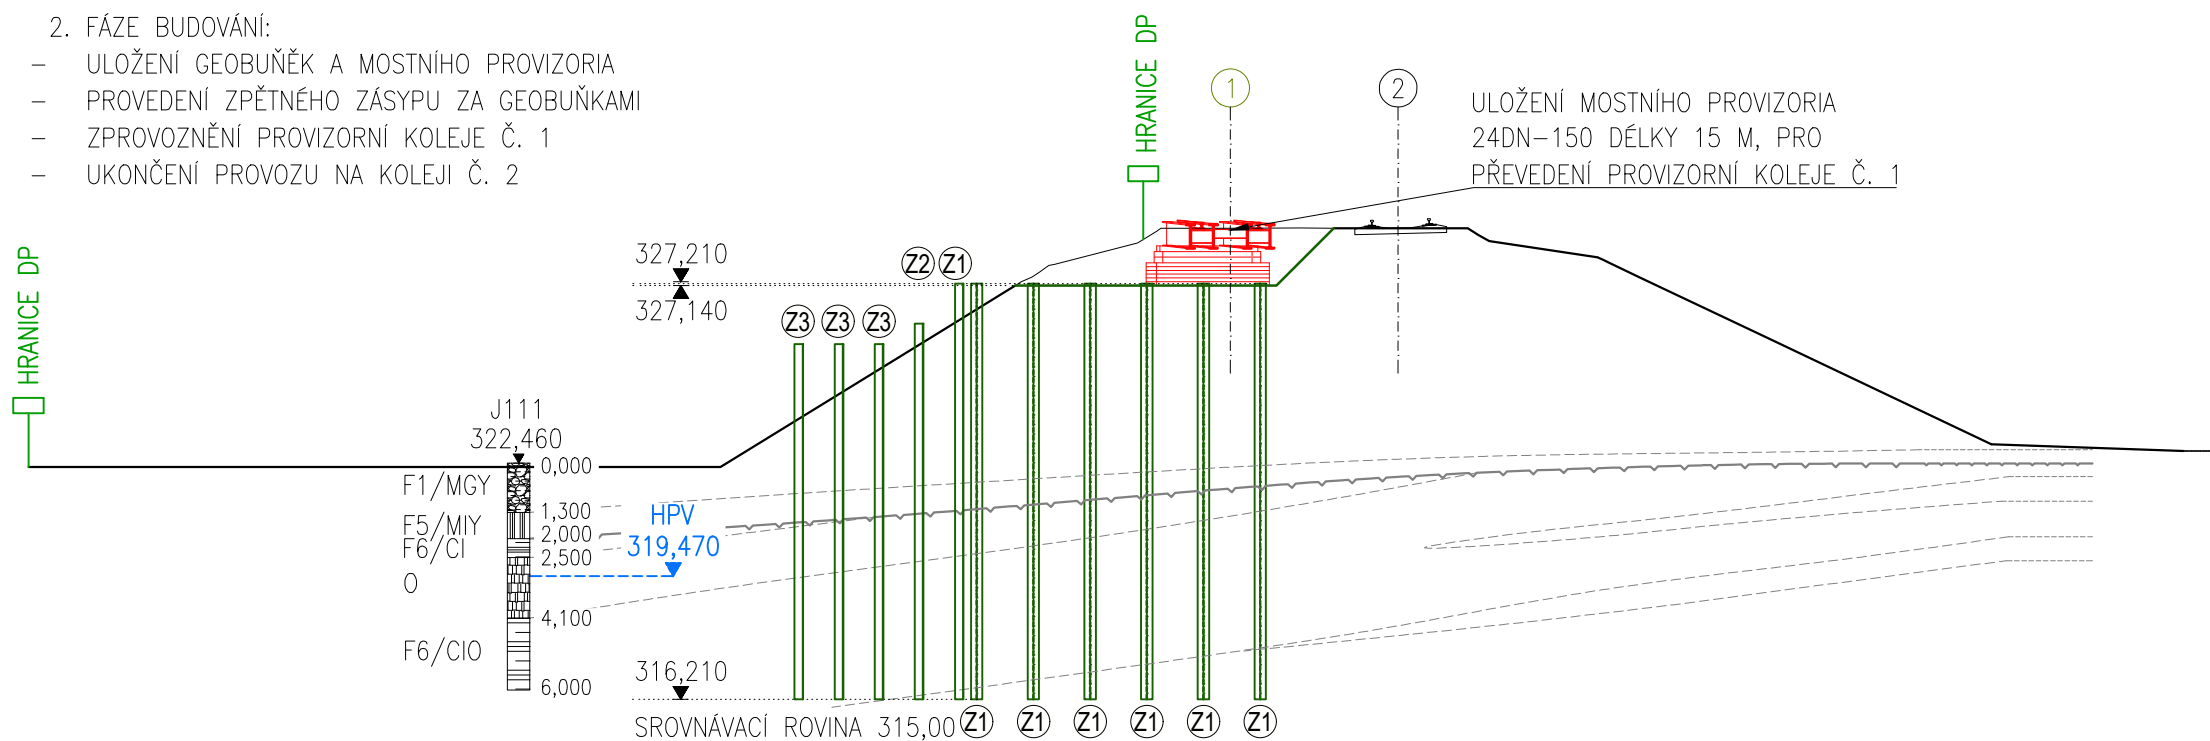


 EVROPSKÁ UNIE
 Evropské strukturální a investiční fondy
 Operační program doprava

Ministerstvo dopravy
 Státní fond dopravní infrastruktury

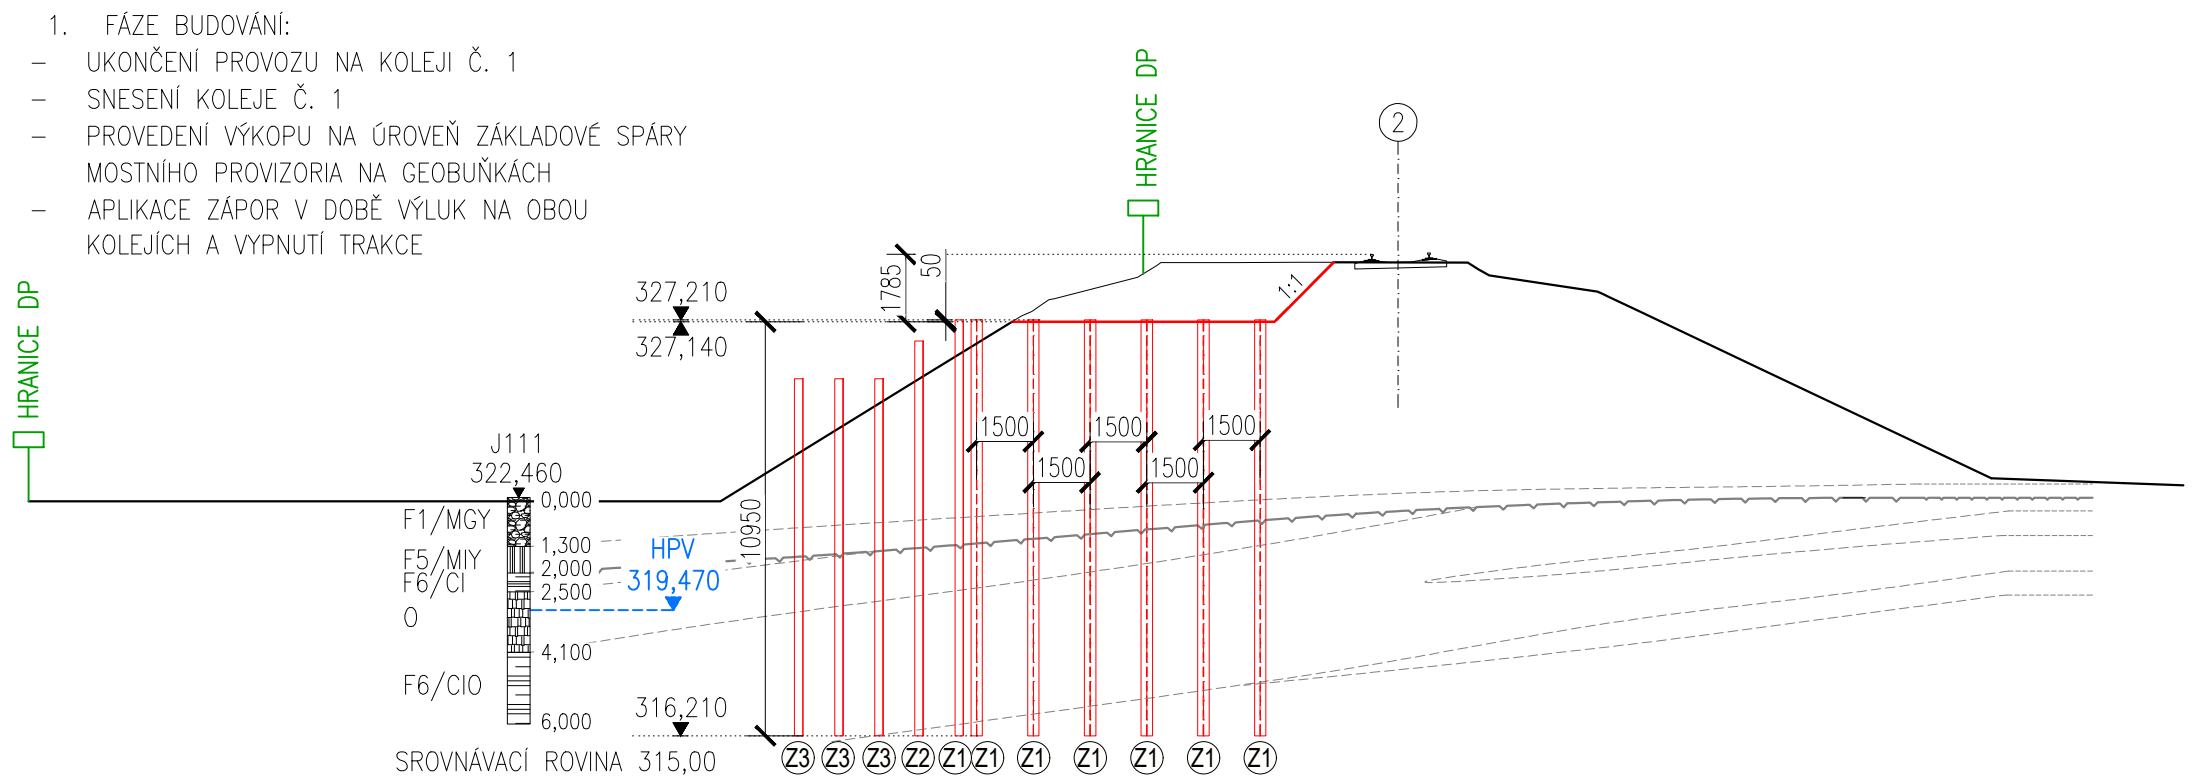





SO 14-07
D.2.1.4.1

<i>Číslo změny:</i>	<i>Obsah změny:</i>	<i>Datum změny:</i>
01	-	-
02	-	-
03	-	-

Ověřte si:	Správa železnic, státní organizace Dlážděná 1003/7, 110 00 Praha 1
	Stavební správa západ Sokolovská 278/1955, 190 00 Praha 9

Správní: „SEU + SP+PROJIS_Kyjice-Chomutov_DSP“

<p><i>Zpracovatel části:</i></p>  <p>PROJEKT servis</p>	<p>PROJEKT servis spol. s r.o. U Elektrý 830/2b, Praha 9 - Hloubětín 198 00 Tel.: +420 281 090 860 E-mail: firma@projekt-servis.cz</p>	<p><i>Hlavní inženýr projektu:</i> ING. STANISLAV JAROŠ</p> <p><i>Garant profese:</i> -</p>
---	---	---

<p><i>Středisko:</i></p> <p>MOSTNÍ A POZEMNÍ STAVBY PRAHA</p>			
<p><i>Vedoucí střediska:</i></p>  <p>ING. MICHAELA KOPÁLOVÁ</p>	<p><i>Odpovědný projektant SO, IO, PS:</i></p> <p>ING. PETR NOVÁK</p>	<p><i>Vypracoval:</i></p>  <p>ING. MARIE JANCÍČKOVÁ</p>	<p><i>Kontroloval:</i></p>  <p>ING. MICHAELA KOPÁLOVÁ</p>

Název akce:	Číslo smlouvy:	
REKONSTRUKCE TRATI V ÚSEKU KYJICE - CHOMUTOV	19-010.640	
	Projektový stupeň:	
	DSP	
Část: Železniční mosty	Datum:	
SO 14-07 Podchod v km 60,035 (Otvice)	09 / 2019	
	Číslo části:	
	D.2.1.4.1.7	
Název přílohy:	Měřítko:	Počet formátů:
Výkopy a pažení - fáze výstavby	1:200	8
	Číslo přílohy:	
	10.3	

DOKUMENT LZE UŽÍVAT POUZE VE SMYSLU PŘÍSLUŠNÉ SMLOUVY O DÍLO. ŽÁDNÁ JEHO ČÁST NEMŮŽE BÝT DLE ZÁKONA č. 121/2000 Sb. KOPIROVÁNA NEBO JINÝM ZPŮSOBEM ROZŠÍŘOVÁNA BEZ SOUHLASU SUDOP EU a. s.