



SO 14-07 PODCHOD V KM 60,035 OTVICE – VÝKRES TVARU  
PRO DILATAČNÍ CELEK DC5-A

DILATAČNÍ CELEK DC 5-A  
M 1:50


ŘEZ A-A  
M 1:50

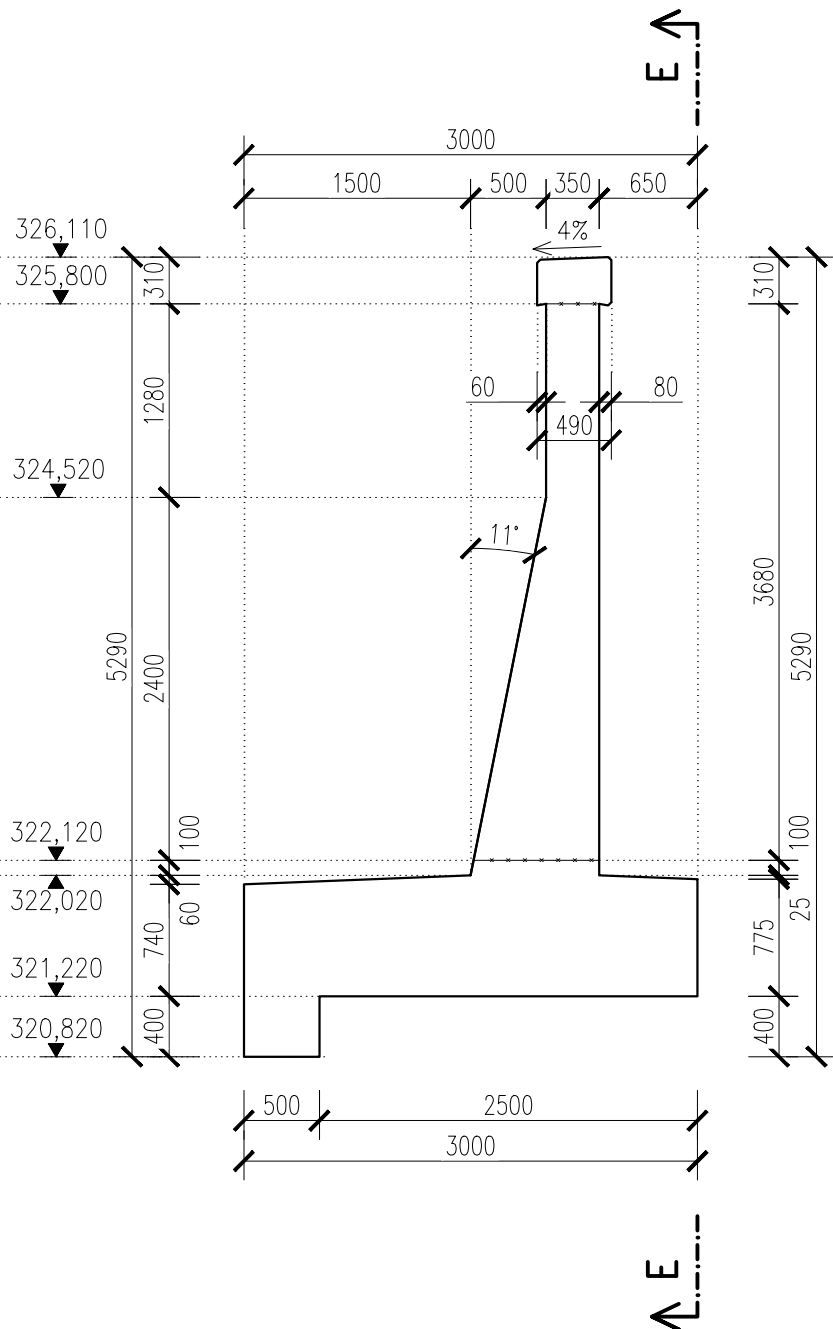


ŘEZ E-E  
M 1:50

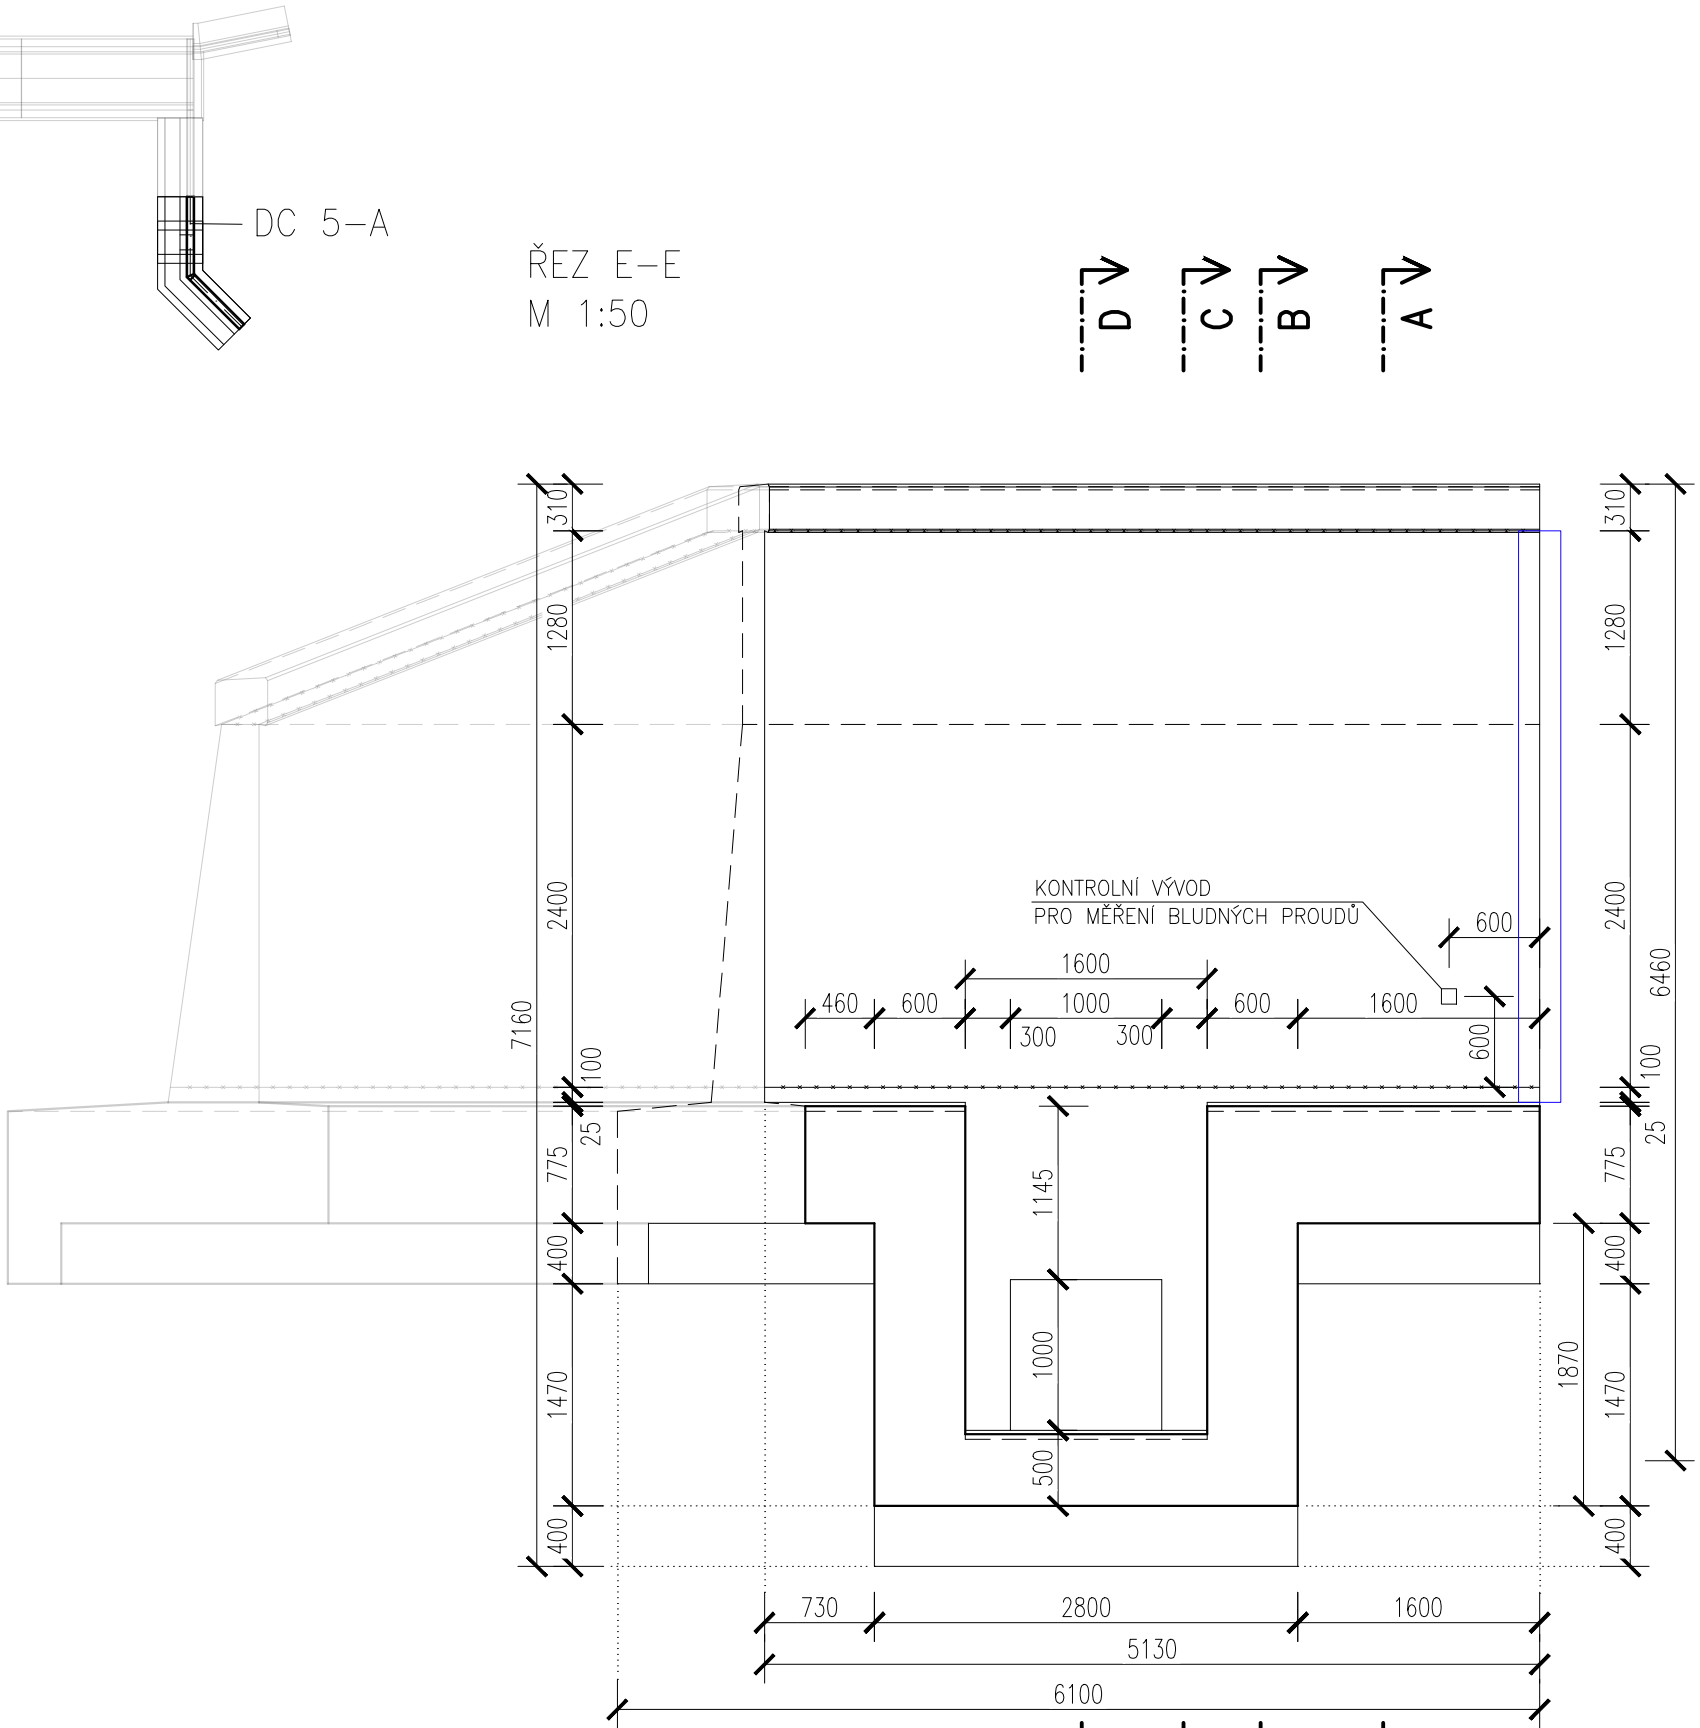


DETAIL DILATAČNÍ SPÁRY MEZI OPĚRNÝMI ZDMI  
M 1:10

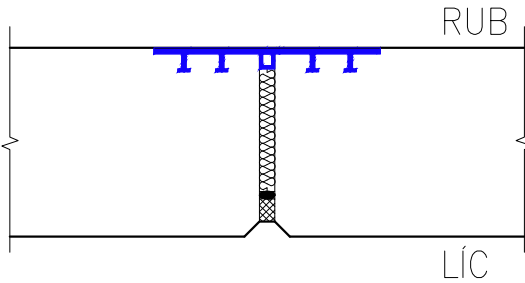


PŮDORYS  
M 1:50

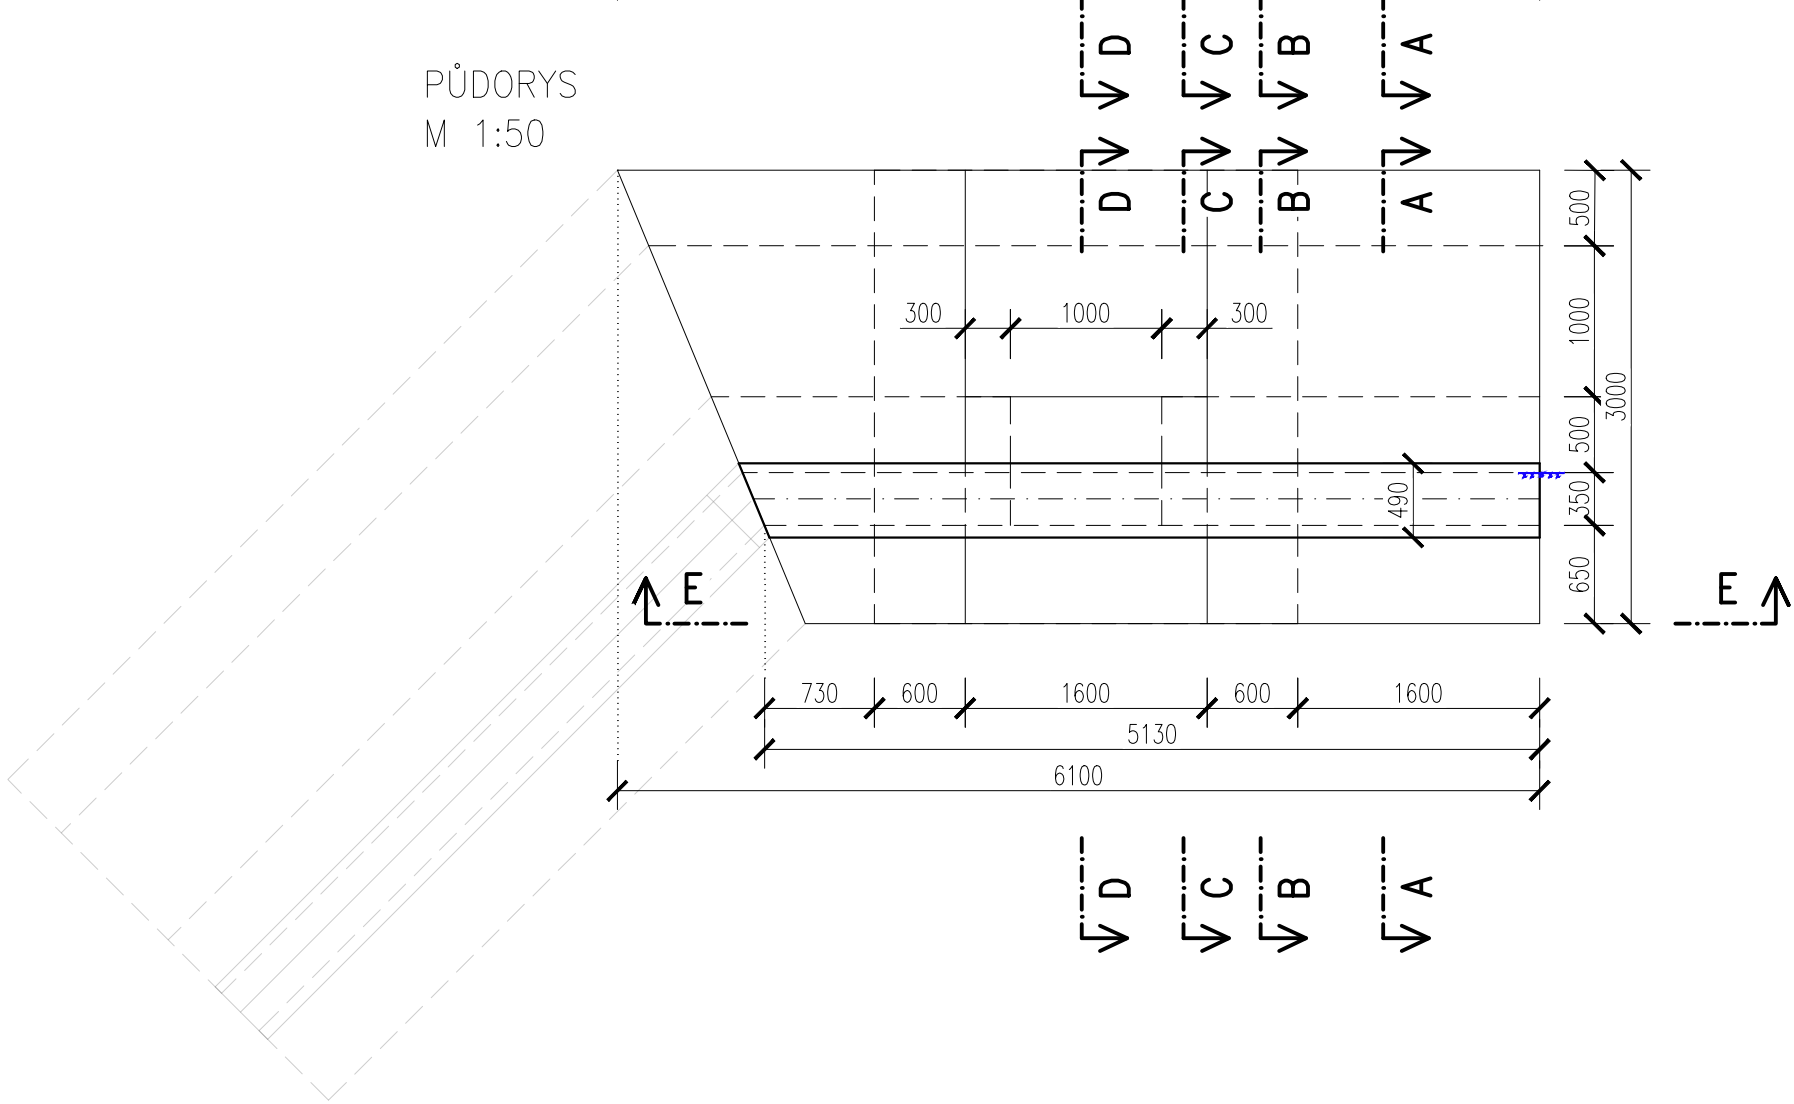


ŘEZ B-B  
M 1:50

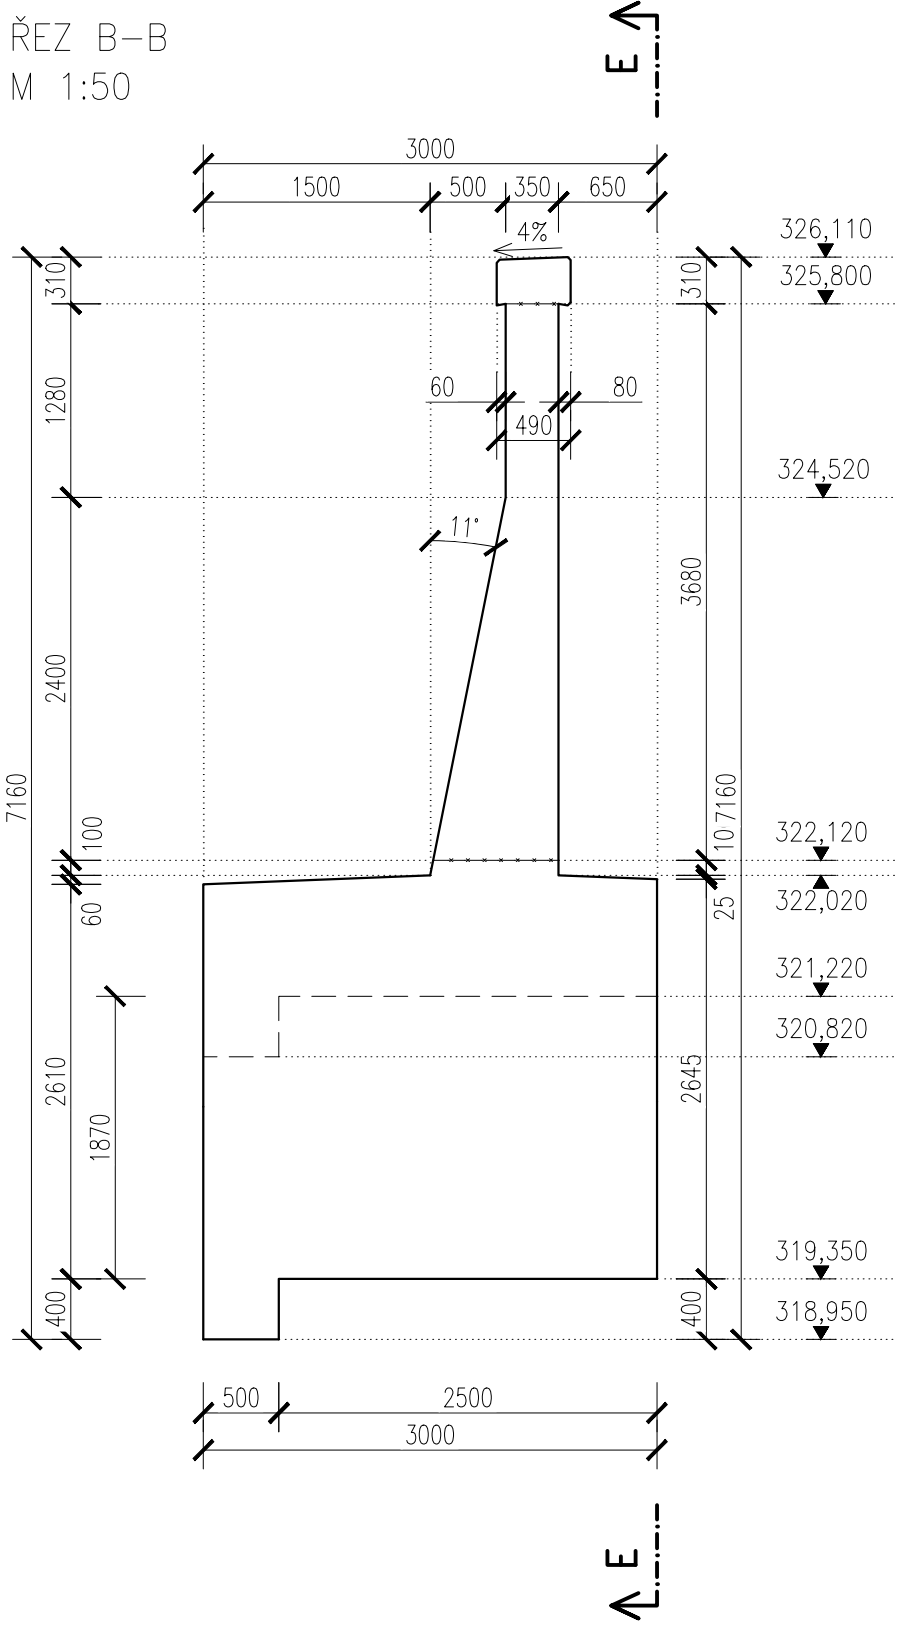

ŘEZ C-C  
M 1:50

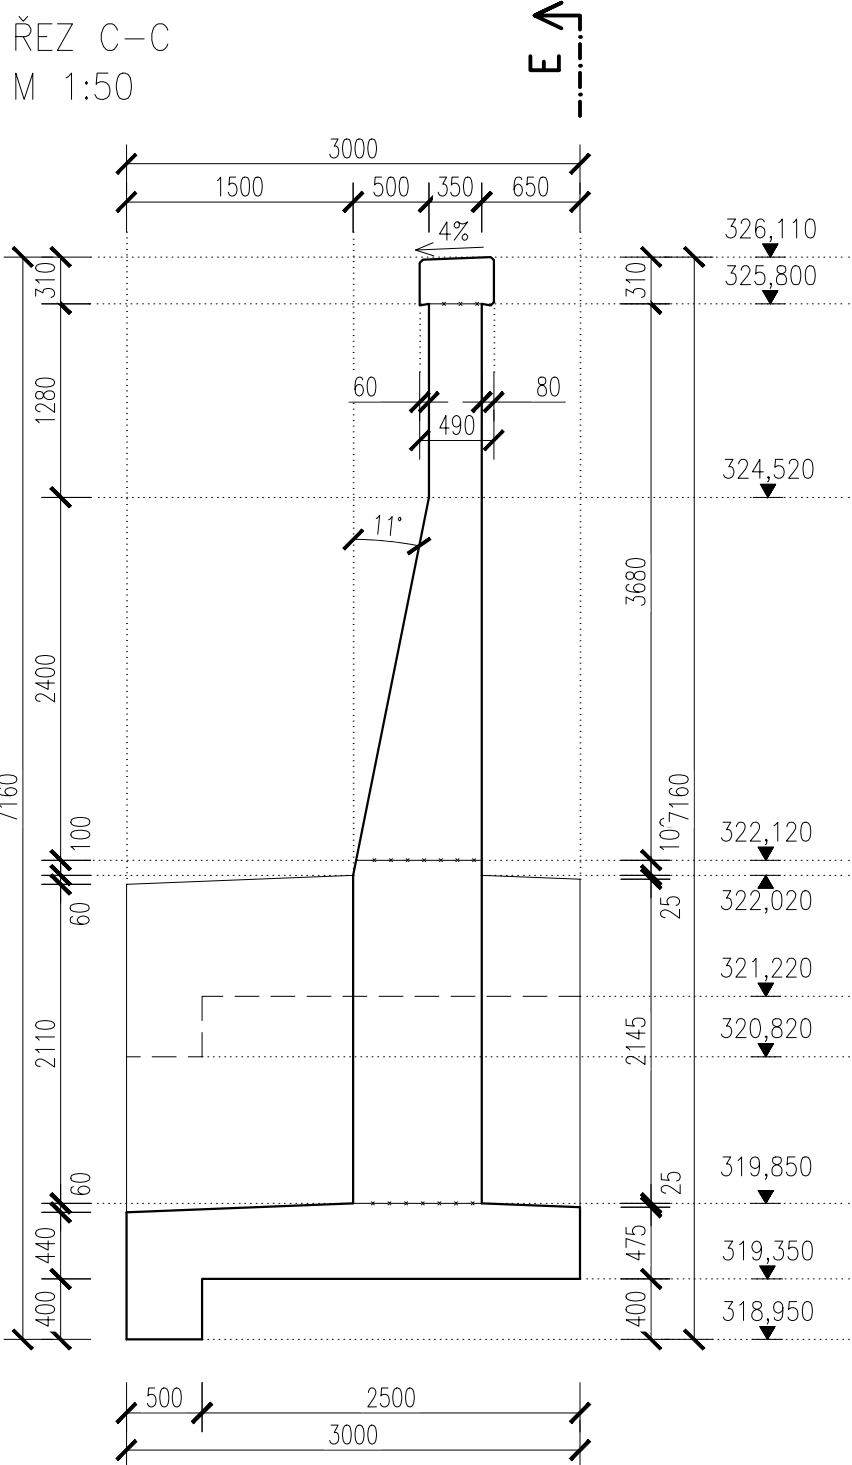

ŘEZ D-D  
M 1:50

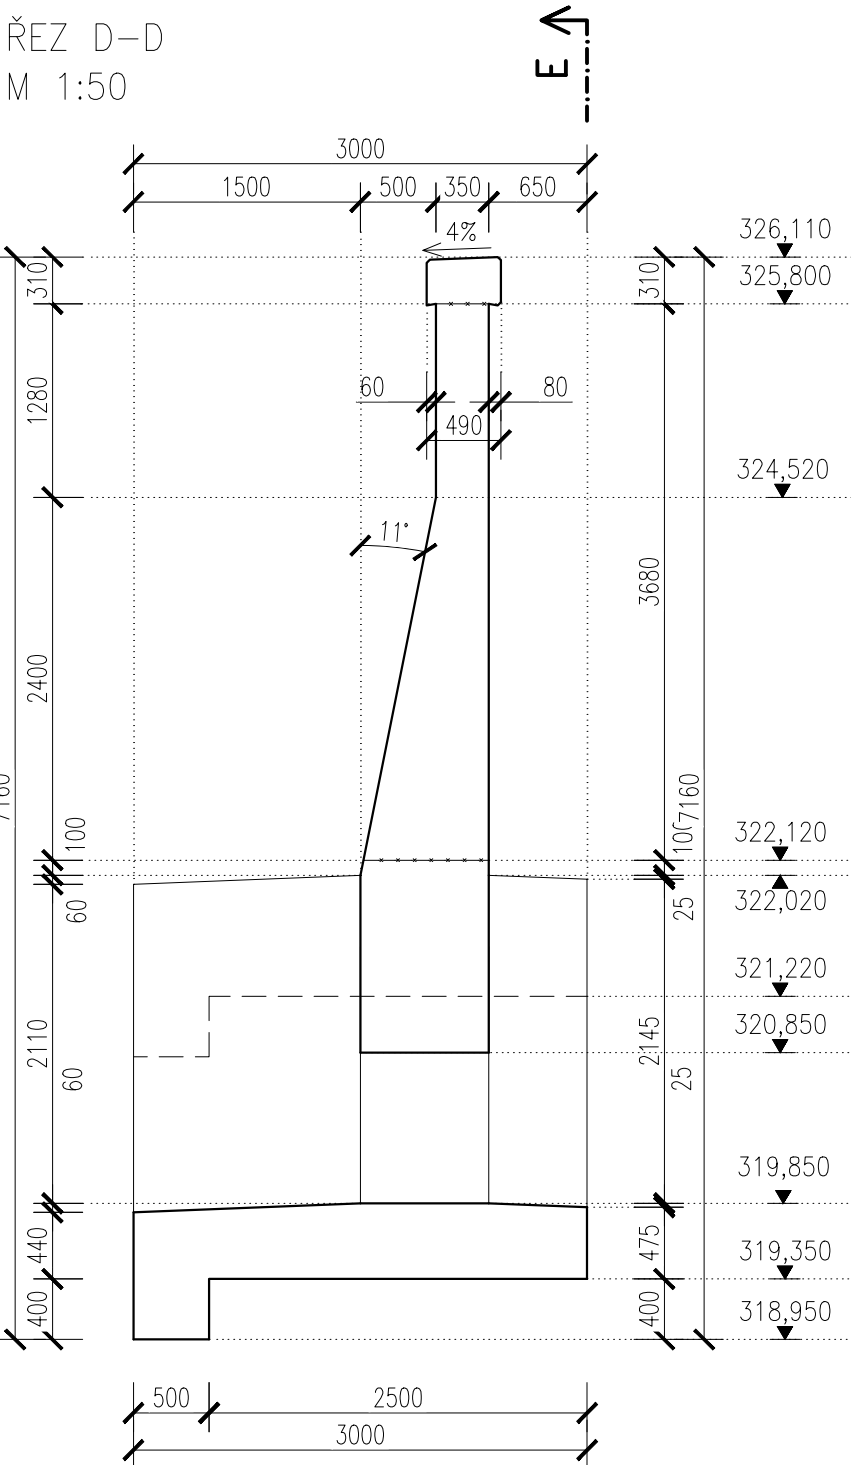

BETON

KŘÍDLA

C30/37-XC2, XD3, XF4 – Dmax 16 MM – S5

ZÁKLADY

C30/37-XC2, XD3, XF4, XA3 – Dmax 16 MM

ŘÍMSY

C30/37-XC2, XD1, XF2 – Dmax 16 MM – S5

POZNÁMKA:

– VEŠKERÉ OSTRÉ HRANY ZKOSIT 20/20 MM

VÝKAZ MATERIÁLU			
DILATAČNÍ CELEK DC 5-A			
POPIS	OBJEM [m³]	POČET KUSŮ	CELKEM [m³]
KŘÍDLA - C30/37-XC2, XD3, XF4	9,70	1	9,70
ZÁKLADY - C30/37-XC2, XD3, XF4, XA3	21,82	1	21,82
ŘÍMSY - C30/37-XC2, XD1, XF2	0,77	1	0,77



SO 14-07  
D.2.1.4.1

Číslo změny:	Obsah změny:	Datum změny:
01	-	-
02	-	-
03	-	-

<b>Objednatel:</b> <b>SPRÁVA ŽELEZNIC</b>	Správa železnic, státní organizace Dlážděná 1003/7, 110 00 Praha 1
<b>Sdružení:</b> „SEU + SP+PROJUS, Kyjice-Chomutov, DSP“	Stavební správa západ Sokolovská 278/1955, 190 00 Praha 9

<b>SUDOP EU</b>	<b>SUDOP PRAHA</b>	<b>PROJEKT servis</b>
-----------------	--------------------	-----------------------

<b>Zpracovatel části:</b> <b>PROJEKT servis</b>	PROJEKT servis spol. s r.o. U Elektrů 830/2b, Praha 9 - Hloubětín 198 00 Tel.: +420 281 090 860 E-mail: firma@projekt-servis.cz	<b>Hlavní inženýr projektu:</b> ING. STANISLAV JAROŠ <b>Garant profese:</b> -
--	--	--

<b>Středisko:</b> <b>MOSTNÍ A POZEMNÍ STAVBY PRAHA</b>	<b>Vedoucí střediska:</b> ING. MICHAELA KOPÁLOVÁ	<b>Odpovědný projektant SO, IO, PS:</b> ING. PETR NOVÁK	<b>Vypracoval:</b> Ing. Matej Potančok	<b>Kontroloval:</b> Ing. Marie Peterková
---	---	--	---	---

<b>Název akce:</b> <b>REKONSTRUKCE TRATI V ÚSEKU KYJICE - CHOMUTOV</b>	<b>Číslo smlouvy:</b> 19-010.640
<b>Část: Železniční mosty</b>	<b>Projektový stupeň:</b> DSP
<b>SO 14-07 Podchod v km 60,035 (Otvice)</b>	<b>Datum:</b> 09 / 2019
<b>Název přílohy:</b>	<b>Číslo části:</b> D.2.1.4.1.7
<b>Měřítko:</b> 1:50	<b>Počet formátů:</b> 10xA4
<b>VÝKRES TVARU DC5-A</b>	<b>Číslo přílohy:</b> 6.3