
# SO 24-12-01 Vejprnice – Nýřany, zastávka Tlučná – nástupiště
STANICENI = 114,700 000 m

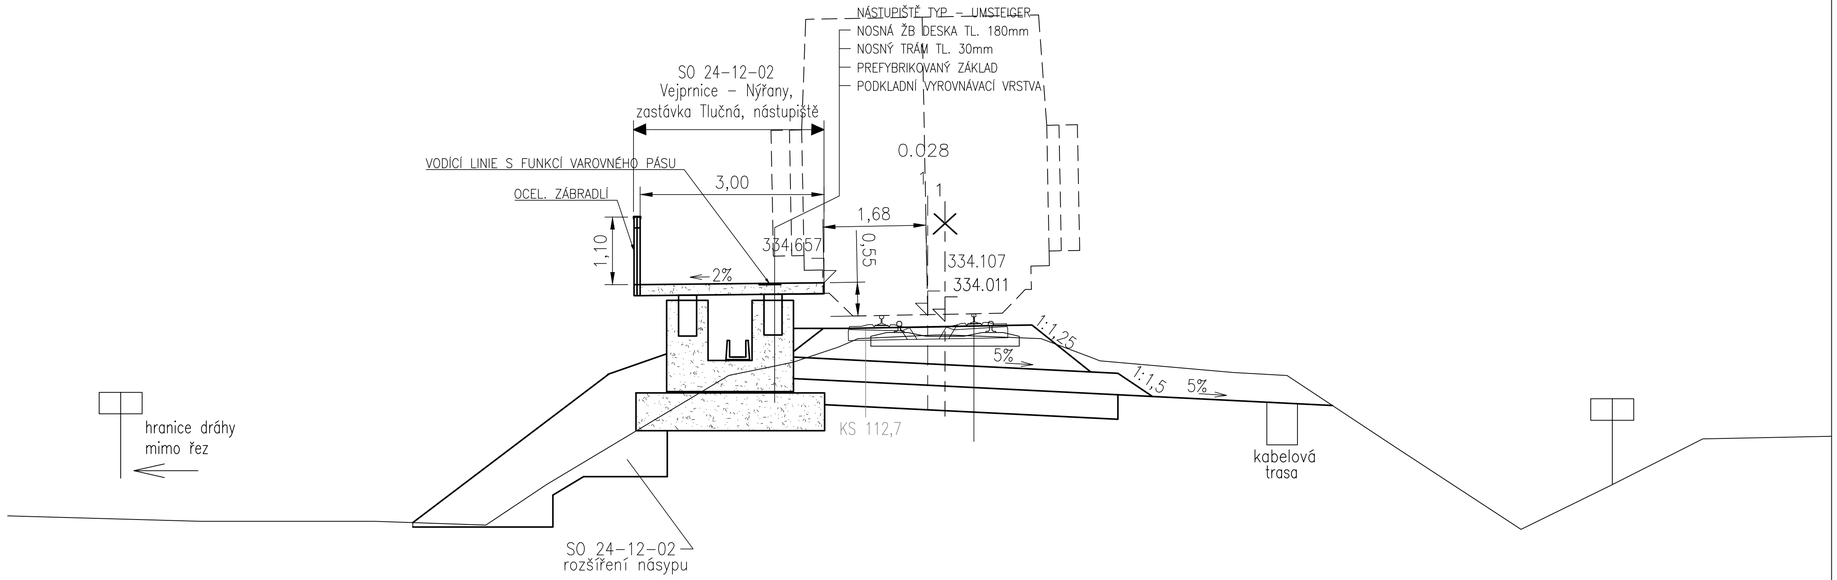

SROV. ROVINA 328.0 m

ČISTOPIS 09/2020

Změna:	Název změny:	Datum:	Provedl:	Podpis:

Investor, objednatel:
SPRÁVA ŽELEZNIC
Správa železnic, s. o.
Dlážděná 1003/7
110 00 Praha 1 - Nové Město

Korespondenční adresa:
Správa železnic, s. o.
Stavební správa západ
Sokolovská 278/1955
190 00 Praha 9

METROPROJEKT Praha a.s.
Argentinská 1621/36
170 00 Praha 7
gen. ředitel: Ing. David Krása
tel.: +420 296 154 105
www.metroprojekt.cz
info@metroprojekt.cz

METROPROJEKT

Soupravá číslo:

HIP: Ing. Václav Křivánek, tel.: +420 296 154 330 — Podpis:
Specialista profese: Ing. Ondřej Nesměrák
Stupeň: DUR

Název a účel díla:
Modernizace trati Plzeň - Domažlice - st. hranice SRN, 2. stavba, úsek Plzeň (mimo) - Nýřany - Chotěšov (mimo)

Zpracovatelské středisko: S-52, tel.: +420 296 154 349
Vedoucí střediska: Roman Dušek — Podpis:
Odpovědný projektant: Ing. Marek Rada — Podpis:

Název části díla:
Stavební část D.2
Inženýrské objekty D.2.1
Nástupiště D.2.1.2
SO 24-12-01 Vejprnice - Nýřany, zastávka Tlučná - nástupiště D.2.1.2.2

Vypracoval: Ing. Marek Rada — Podpis:
Kontroloval: Ing. Marek Rada — Podpis:
Skart. znak: V20/2041 | Datum: 09/2020
Počet formátů: 4 x A4 | Měřítko: 1:50

Název přílohy: **PŘÍČNÝ ŘEZ**
Číslo desek.:
Číslo příl.: **003**

IČD: 17 | 7062 | 05 | 01 | 02 | 02