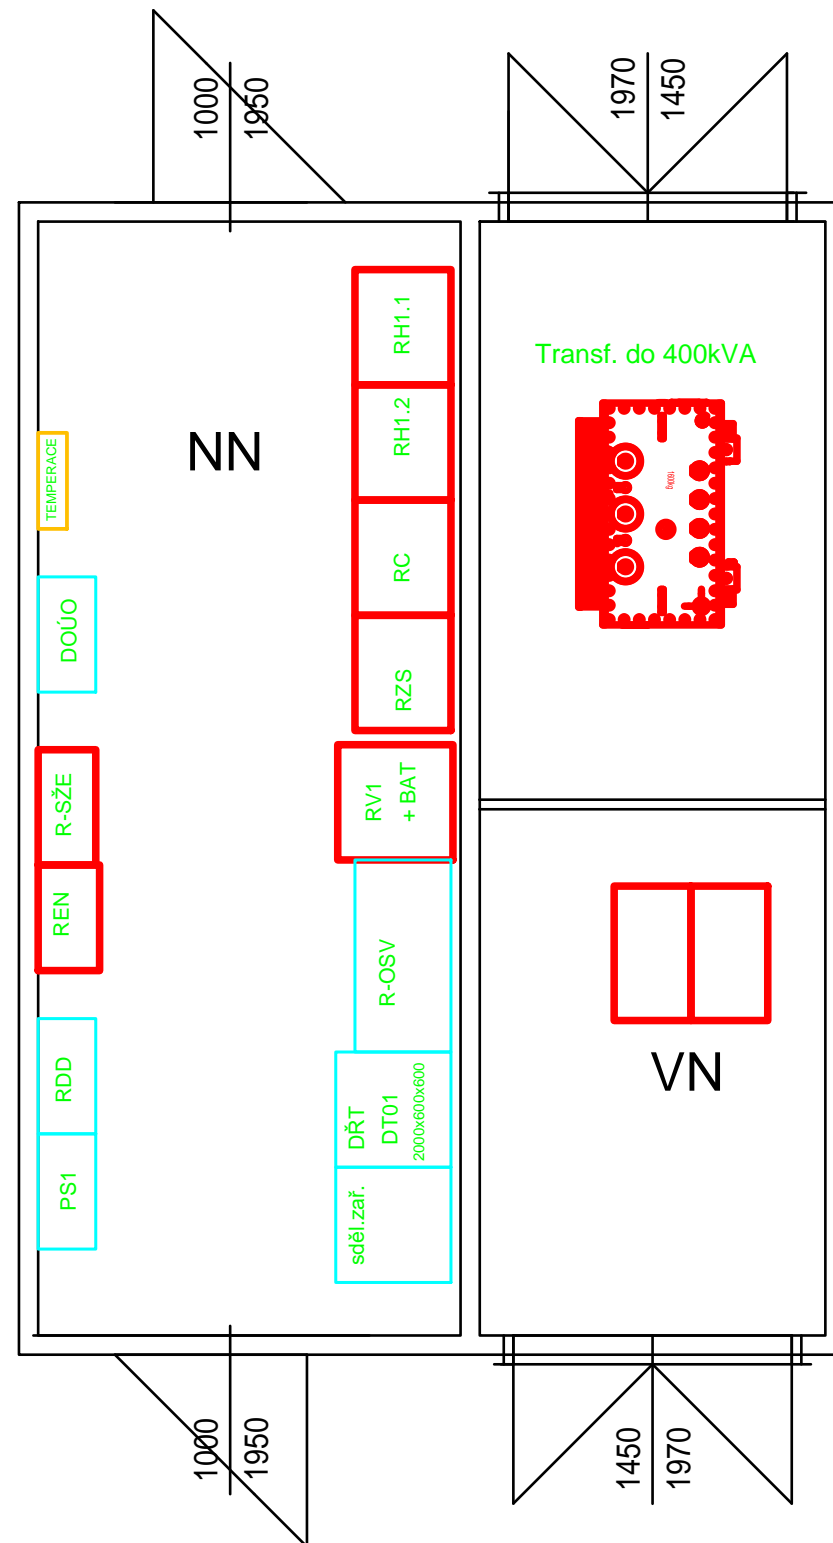



Domek transformovny 22/0,4kV



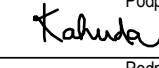

ČISTOPIS 09/2020

Změna:	Název změny:	Datum:	Provedl:	Podpis:

Investor, objednatel:	Korespondenční adresa:
 SPRÁVA ŽELEZNIC Správa železnic, s. o. Dlážděná 1003/7 110 00 Praha 1 - Nové Město	Správa železnic, s. o. Stavební správa západ Sokolovská 278/1955 190 00 Praha 9

METROPROJEKT Praha a.s. Argentinská 1621/36 170 00 Praha 7 gen. ředitel: Ing. David Krása tel.: +420 296 154 105 www.metroprojekt.cz info@metroprojekt.cz	 METROPROJEKT	Souprava číslo:
--	---	-----------------

HIP: Ing. Václav Křivánek tel.: +420 296 154 330 Specialista profese: Ing. Miroslav Nezkusil Stupeň: DUR	Podpis:  Podpis: 	Název a účel díla: Modernizace trati Plzeň - Domažlice - st. hranice SRN, 2. stavba, úsek Plzeň (mimo) - Nýřany - Chotěšov (mimo)
--	--	---

Zpracovatelské středisko: S-71 tel.: +420 296 154 158 Vedoucí střediska: Ing. Jan Kahuda Odpovědný projektant: Ing. Karel Štengl	Podpis:  Podpis: 	Název části díla: Technologická část Silnoproudá technologie Dispečerská řídicí technika PS 23-03-11 ŽST Vejprnice, zařízení DRT PS 25-03-11 ŽST Nýřany, zařízení DRT PS 23-03-11 ED Plzeň, doplnění DRT a řídicího systému	D.1 D.1.3 D.1.3.1
---	--	--	----------------------------------

Vypracoval: Ing. Tomáš Bauer Kontroloval: Ing. Milan Hucl Skart. znak: V20/2041 Počet formátů: -	Podpis:  Podpis:  Datum: 09/2020 Měřítko: -	Název přílohy: Dispozice domku ŽST Vejprnice IČD: 17 7062 04 03 01 00	Číslo desek.: Číslo příl.: 004
--	---	--	---