

ČISTOPIS 09/2020

Změna:	Název změny:	Datum:	Provedl:	Podpis:


Investor, objednatel:	Korespondenční adresa:
 SPRÁVA ŽELEZNIC Správa železnic, s. o. Dlážďená 1003/7 110 00 Praha 1 - Nové Město	Správa železnic, s. o. Stavební správa západ Sokolovská 278/1955 190 00 Praha 9


METROPROJEKT Praha a.s. Argentinská 1621/36 170 00 Praha 7 gen. ředitel: Ing. David Krása tel.: +420 296 154 105 www.metroprojekt.cz info@metroprojekt.cz	 METROPROJEKT	Souprava číslo:
--	--	-----------------


HIP:	Podpis:	Název a účel díla:
Ing. Václav Křivánek		Modernizace trati Plzeň - Domažlice - st. hranice SRN, 2. stavba, úsek Plzeň (mimo) - Nýřany - Chotěšov (mimo)
tel.: +420 296 154 330		
Specialista profese:	Podpis:	
Ing. Miroslav Nezkusil		
Stupeň: DUR		


Zpracovatelské středisko:	Název části díla:	D.1 D.1.3 D.1.3.5
S-71	Technologická část Silnoproudá technologie Technologie transformačních stanic VN/NN	
tel.: +420 296 154 158		
Vedoucí střediska:		
Ing. Jan Kahuda		
Odpovědný projektant:	Podpis:	
Ing. Jaroslav Nitka		

Vypracoval:	Podpis:	Název přílohy:	Číslo desek.:
Ing. Jaroslav Nitka		Přehledové schéma TS - Vejprnice	
Kontroloval:	Podpis:		Číslo příl.:
Ing. Václav Misárek			
Skart. znak: V20/2041	Datum: 09/2020		002
Počet formátů: - -	Měřítko: - -	IČD:	17 7062 04 03 05 00

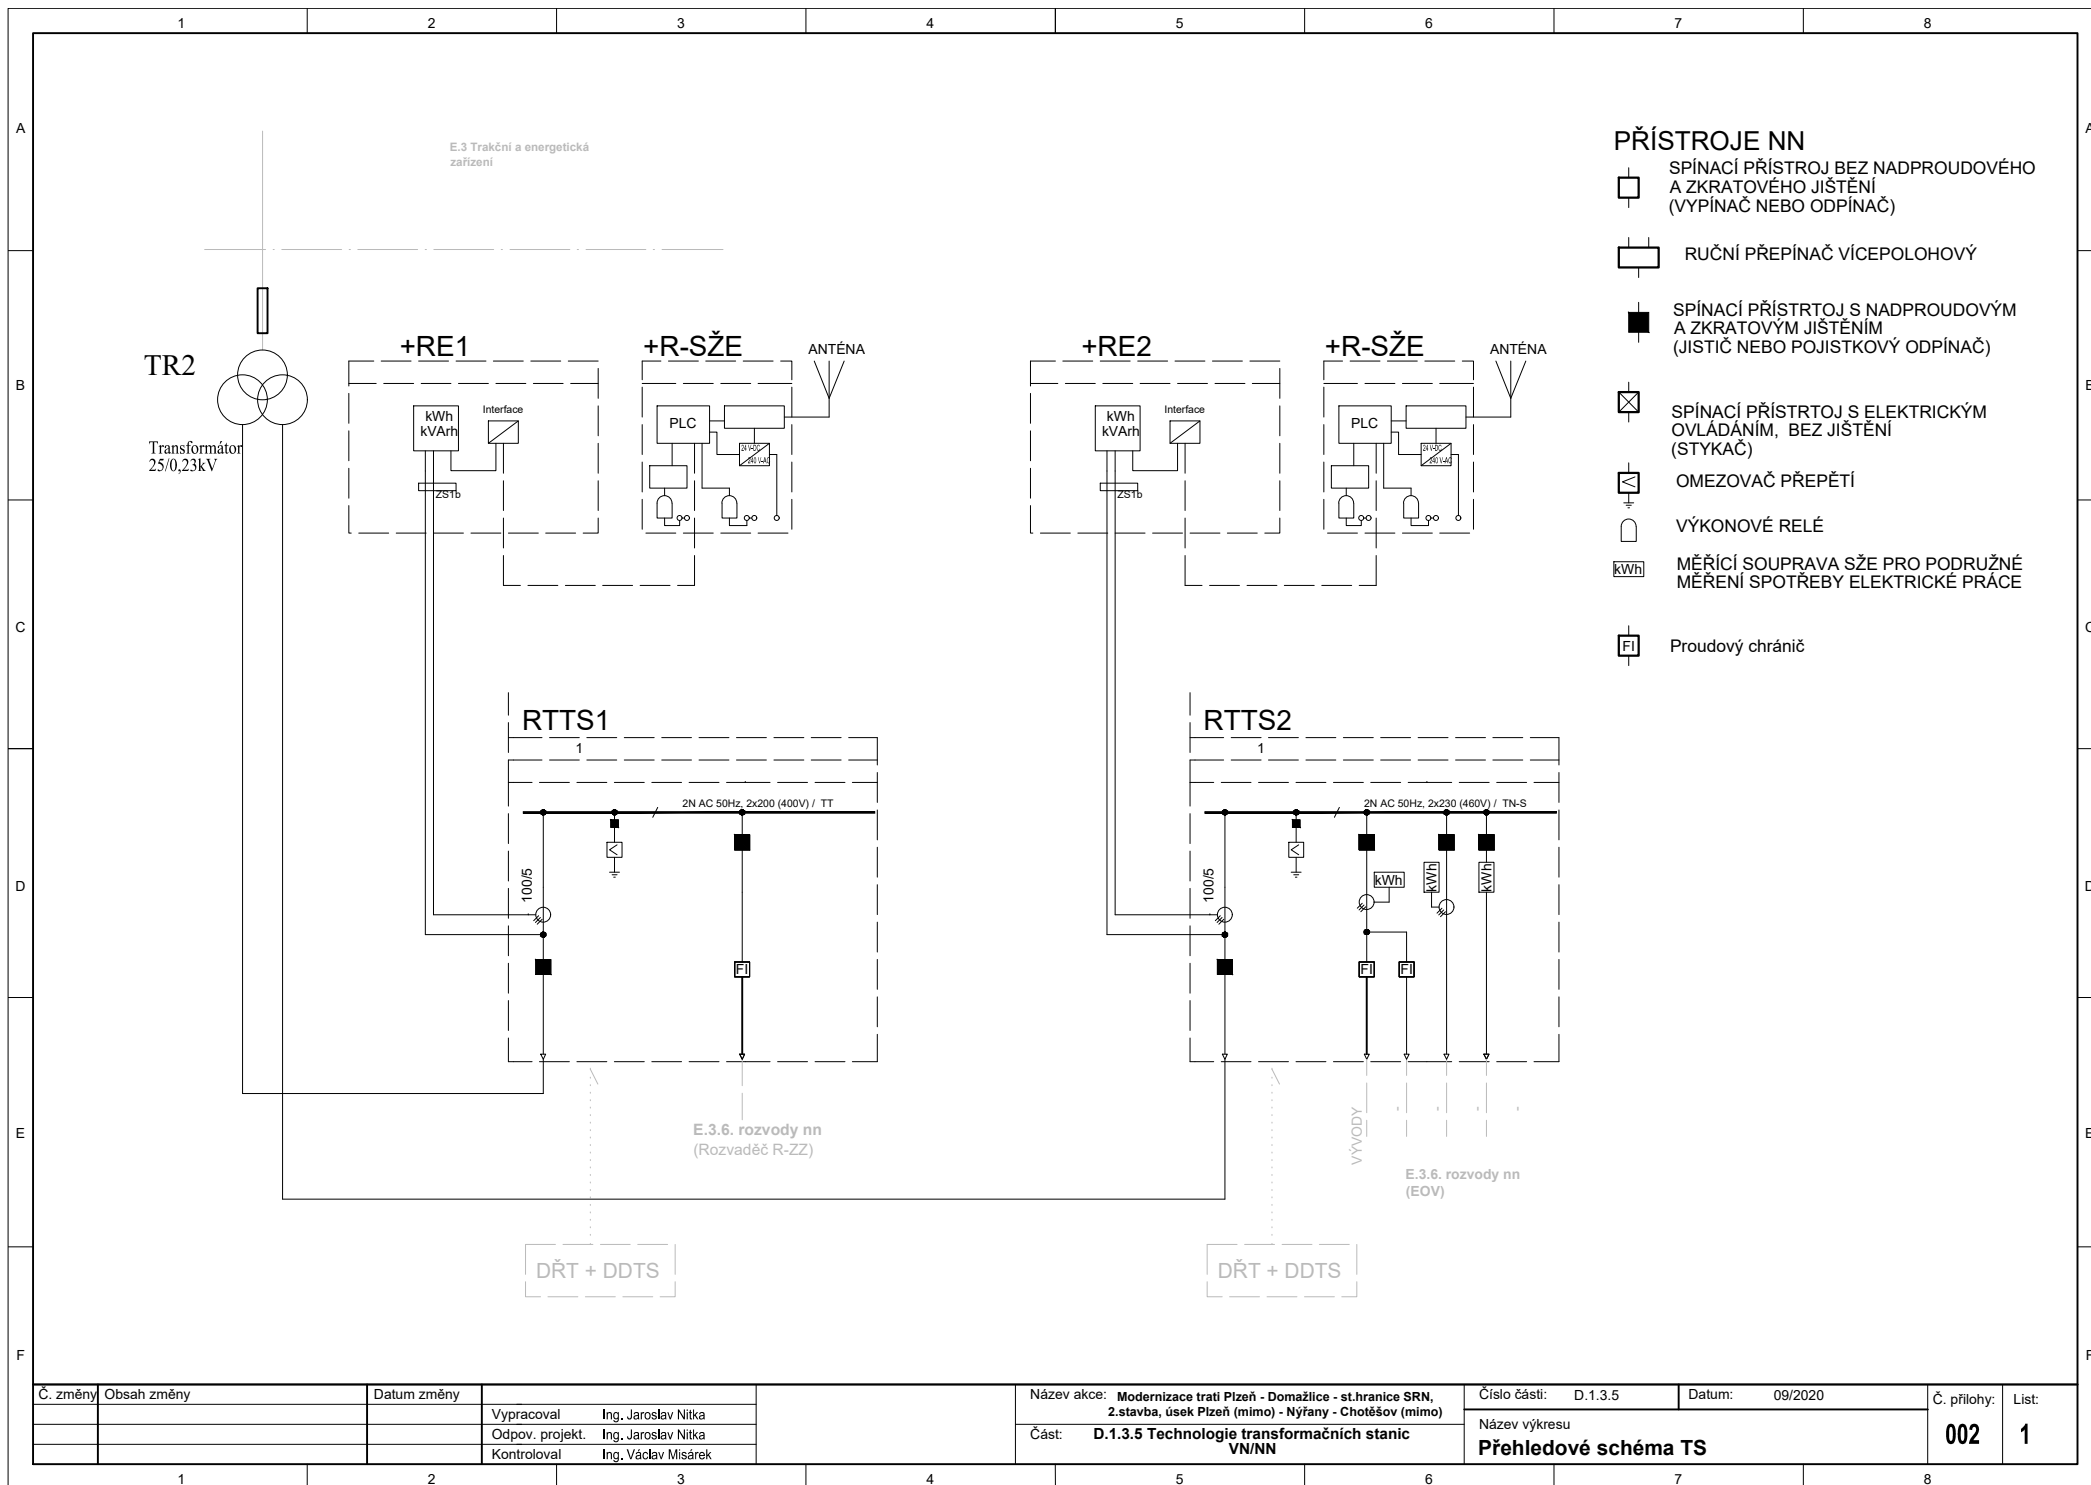

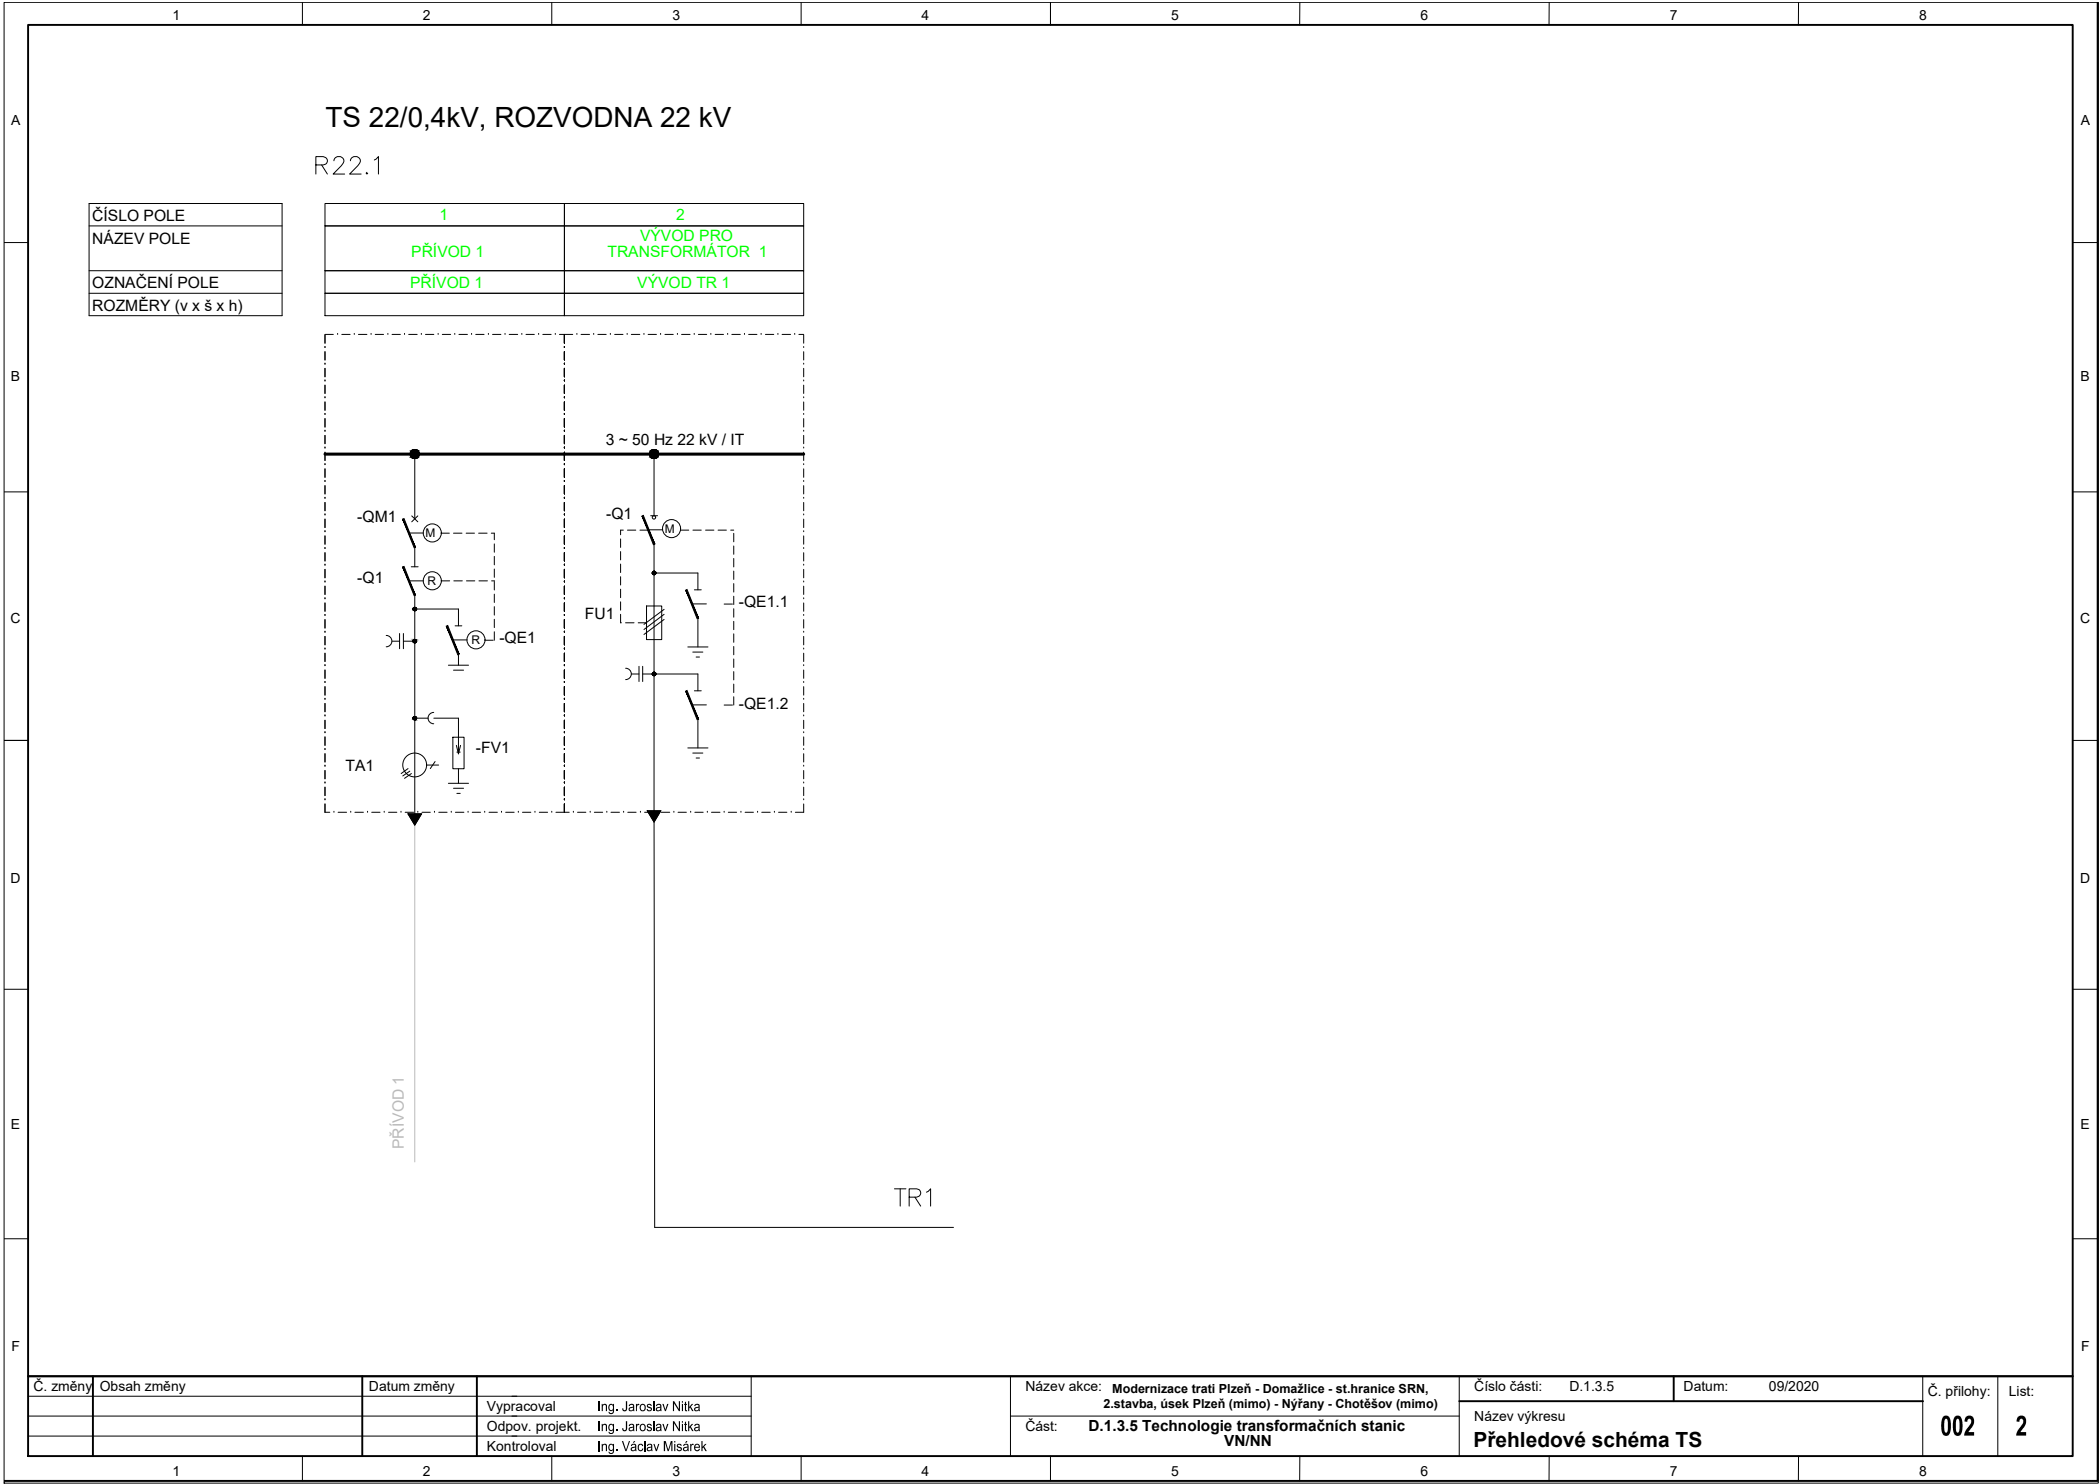

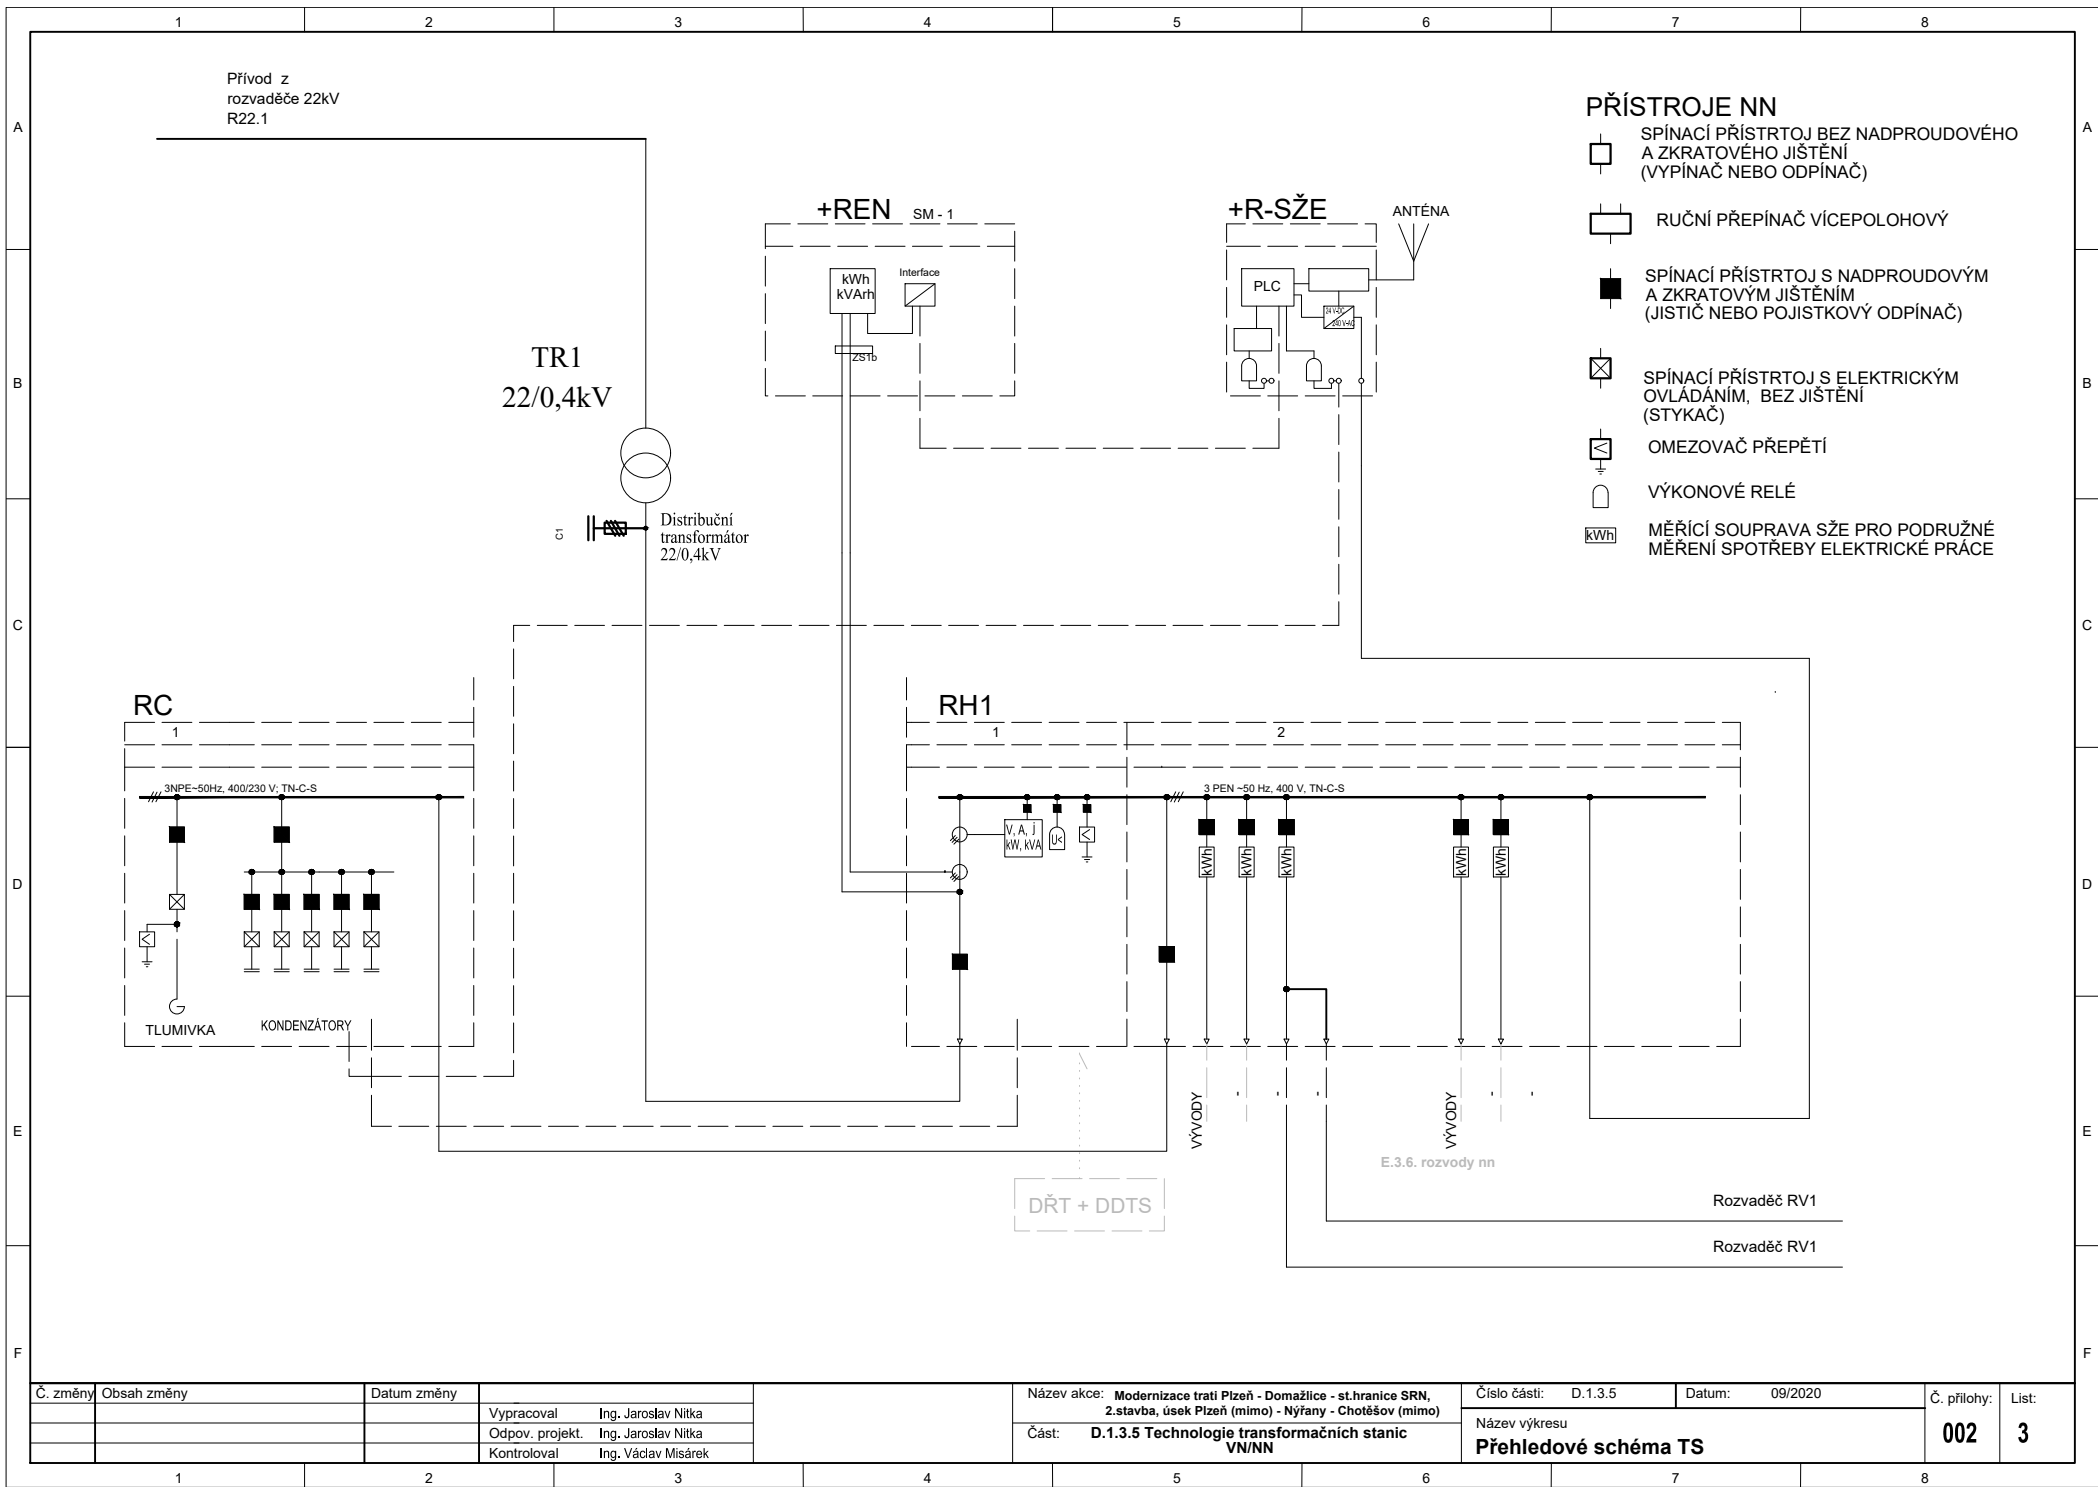

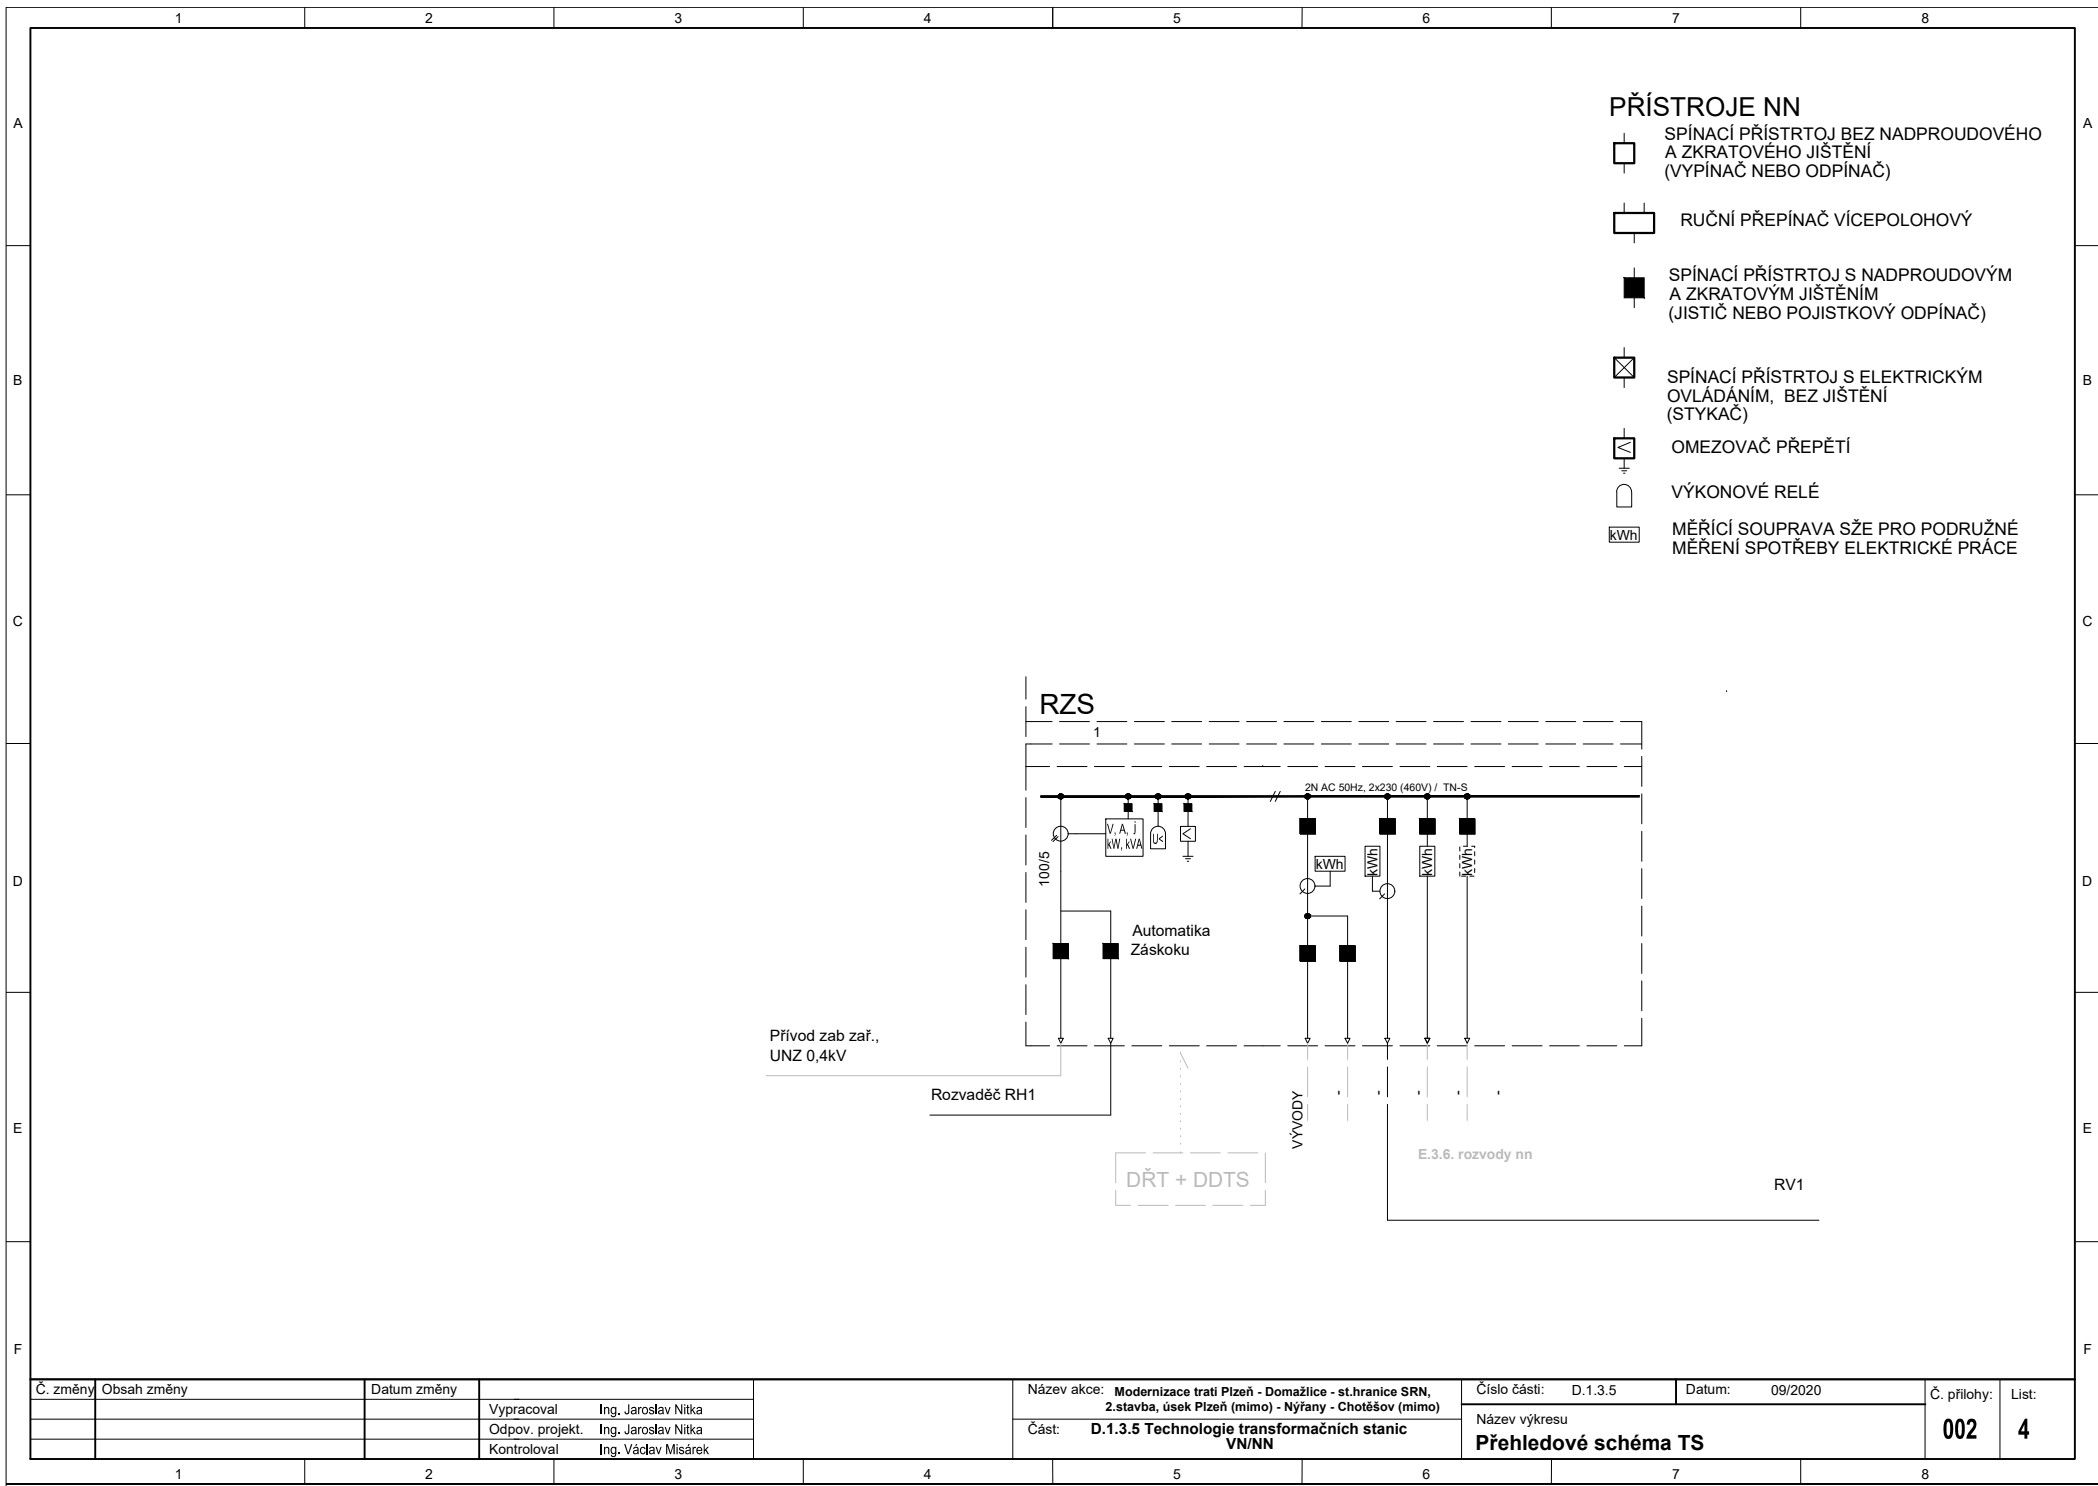

Č. změny	Obsah změny	Datum změny		
			Vypracoval	Ing. Jaroslav Nítka
			Odpov. projekt.	Ing. Jaroslav Nítka
			Kontroloval	Ing. Václav Misárek

Název akce: **Modernizace trati Pízeň - Domažlice - st.hranice SRN, 2.stavba, úsek Pízeň (mimo) - Nýřany - Chotěšov (mimo)**

Část: **D.1.3.5 Technologie transformačních stanic VN/NN**

Číslo části: D.1.3.5 Datum: 09/2020

Název výkresu
Přehledové schéma TS

Č. přílohy: **002** List: **4**

