



# Domek transformovny 22/0,4kV

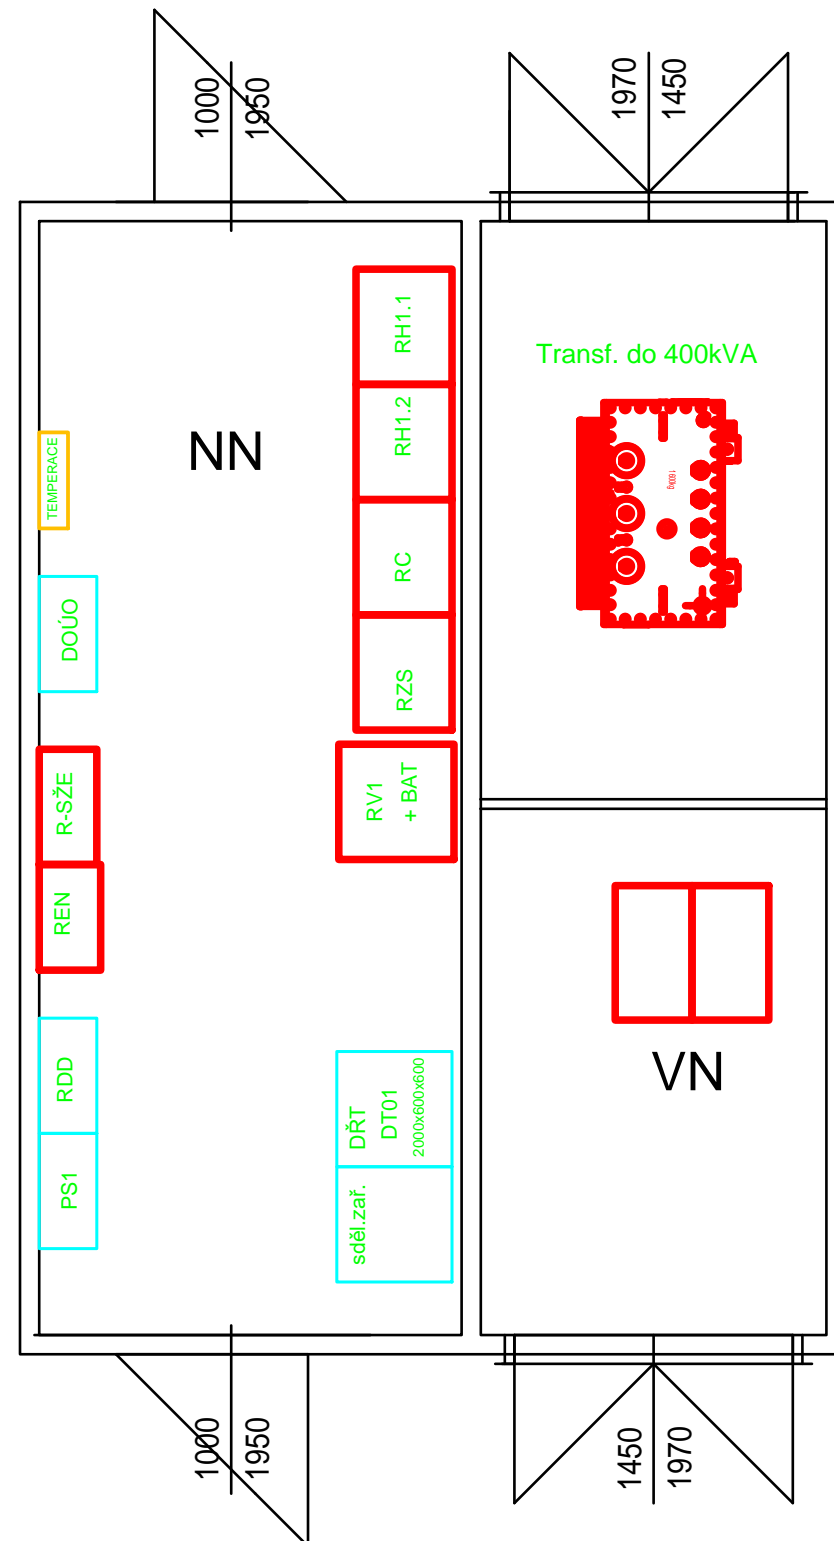

## ČISTOPIS 09/2020

Změna:	Název změny:	Datum:	Provedl:	Podpis:
--------	--------------	--------	----------	---------

Investor, objednatel:	Korespondenční adresa:
 Správa železnic, s. o. Dlážděná 1003/7 110 00 Praha 1 - Nové Město	Správa železnic, s. o. Stavební správa západ Sokolovská 278/1955 190 00 Praha 9

METROPROJEKT Praha a.s. Argentinská 1621/36 170 00 Praha 7 gen. ředitel: Ing. David Krása tel.: +420 296 154 105 www.metroprojekt.cz info@metroprojekt.cz	 METROPROJEKT	Souprava číslo:
---	---	-----------------

HIP: Ing. Václav Křivánek tel.: +420 296 154 330 Specialista profese: Ing. Miroslav Nezkusil Stupeň: DUR	Podpis:  Podpis: 	Název a účel díla: <b>Modernizace trati Plzeň - Domažlice - st. hranice SRN, 2. stavba, úsek Plzeň (mimo) - Nýřany - Chotěšov (mimo)</b>
---	--	---

Zpracovatelské středisko: <b>S-71</b> tel.: +420 296 154 158 Vedoucí střediska: Ing. Jan Kahuda Odpovědný projektant: Ing. Karel Štengl	Název části díla: <b>Technologická část Silnoproudá technologie Dispečerská řídicí technika</b> PS 23-03-11 ŽST Veprnice, zařízení DŘT PS 25-03-11 ŽST Nýřany, zařízení DŘT PS 23-03-11 ED Plzeň, doplnění DRT a řídicího systému	D.1 D.1.3 D.1.3.1
---	---	-------------------------

Vypracoval: Ing. Tomáš Bauer Kontroloval: Ing. Milan Hucl Skart. znak: V20/2041 Datum: 09/2020 Počet formátů: -	Podpis:  Podpis:  Podpis: 	Název přílohy: <b>Dispozice domku ŽST Nýřany</b>	Číslo desek.: 005
--	--	---	----------------------