
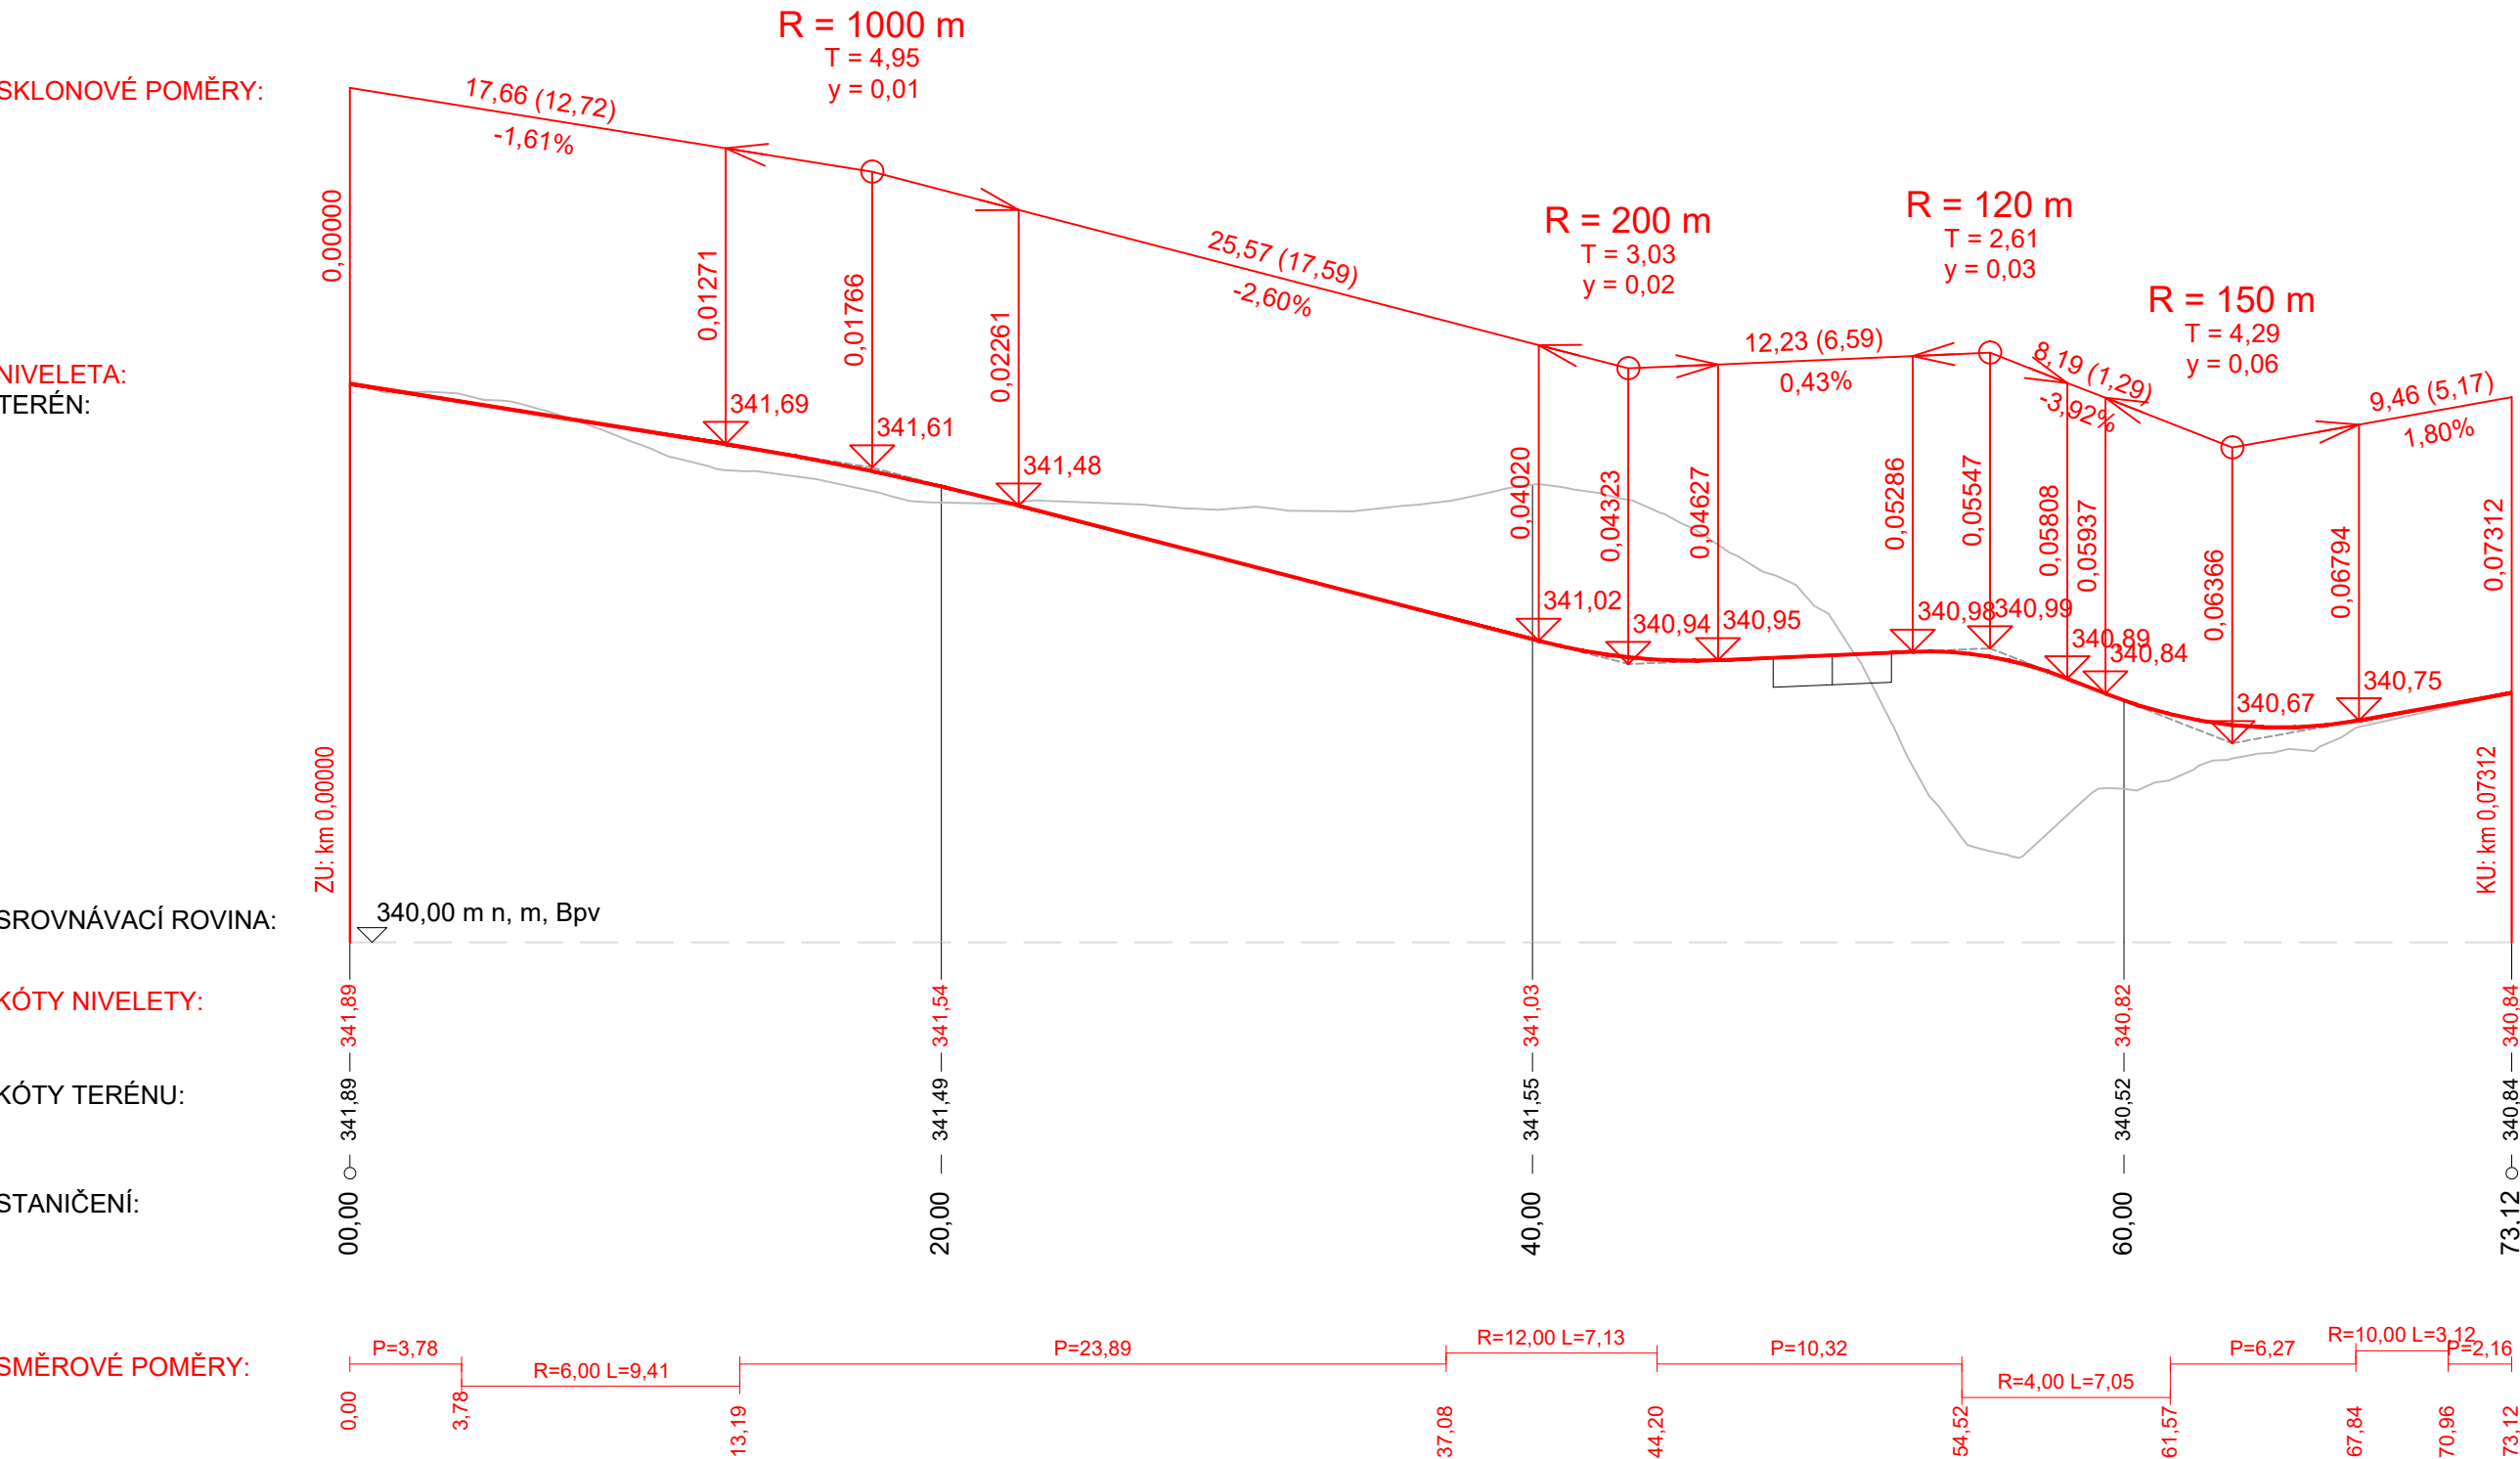
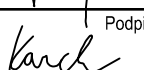


Podélný profil komunikace přes přejezd P603 - vlečka, M 1:250/25  
Rozsah: km 0,00000 - km 0,07312

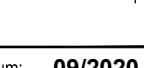

## ČISTOPIS 09/2020

Změna:	Název změny:	Datum:	Provedl:	Podpis:	
Investor, objednatel:		Korespondenční adresa:			
 <b>SPRÁVA ŽELEZNIC</b>		Správa železnic, s. o. Dlážděná 1003/7 110 00 Praha 1 - Nové Město			
METROPROJEKT Praha a.s. Argentinská 1621/36 170 00 Praha 7 gen. ředitel: Ing. David Krása tel.: +420 296 154 105 www.metroprojekt.cz info@metroprojekt.cz		 <b>METROPROJEKT</b>			Souprava číslo:
HIP: Ing. Václav Křivánek tel.: +420 296 154 330 Specialista profese: Ing. Milan Bárta Stupeň: DUR		Podpis:  Podpis:  Podpis: 			
Název a účel díla:		Modernizace trati Plzeň - Domažlice - st. hranice SRN, 2. stavba, úsek Plzeň (mimo) - Nýřany - Chotěšov (mimo)			
Zpracovatelské středisko:		Název části díla:			
S-60 tel.: +420 296 154 247 Vedoucí střediska: Ing. Petr Zobal Odpovědný projektant: Ing. Daniel Karch		Stavební část Inženýrské objekty Železniční přejezdy SO 25-13-02 Železniční přejezd P603 v km 0,485 vlečka			D.2 D.2.1 D.2.1.3 D.2.1.3.6
Vypracoval: Ing. Daniel Karch Kontroloval: Ing. Milan Bárta Skart. znak: V20/2041 Počet formátů: 3x A4		Podpis:  Podpis:  Datum: 09/2020 Měřítka: 1:250/25			Číslo desek.: Číslo příl.: 003
Název přílohy:		Podélný profil komunikace			
IČD:		17	7062	05	01
		03	06		