


Žst. Nýřany

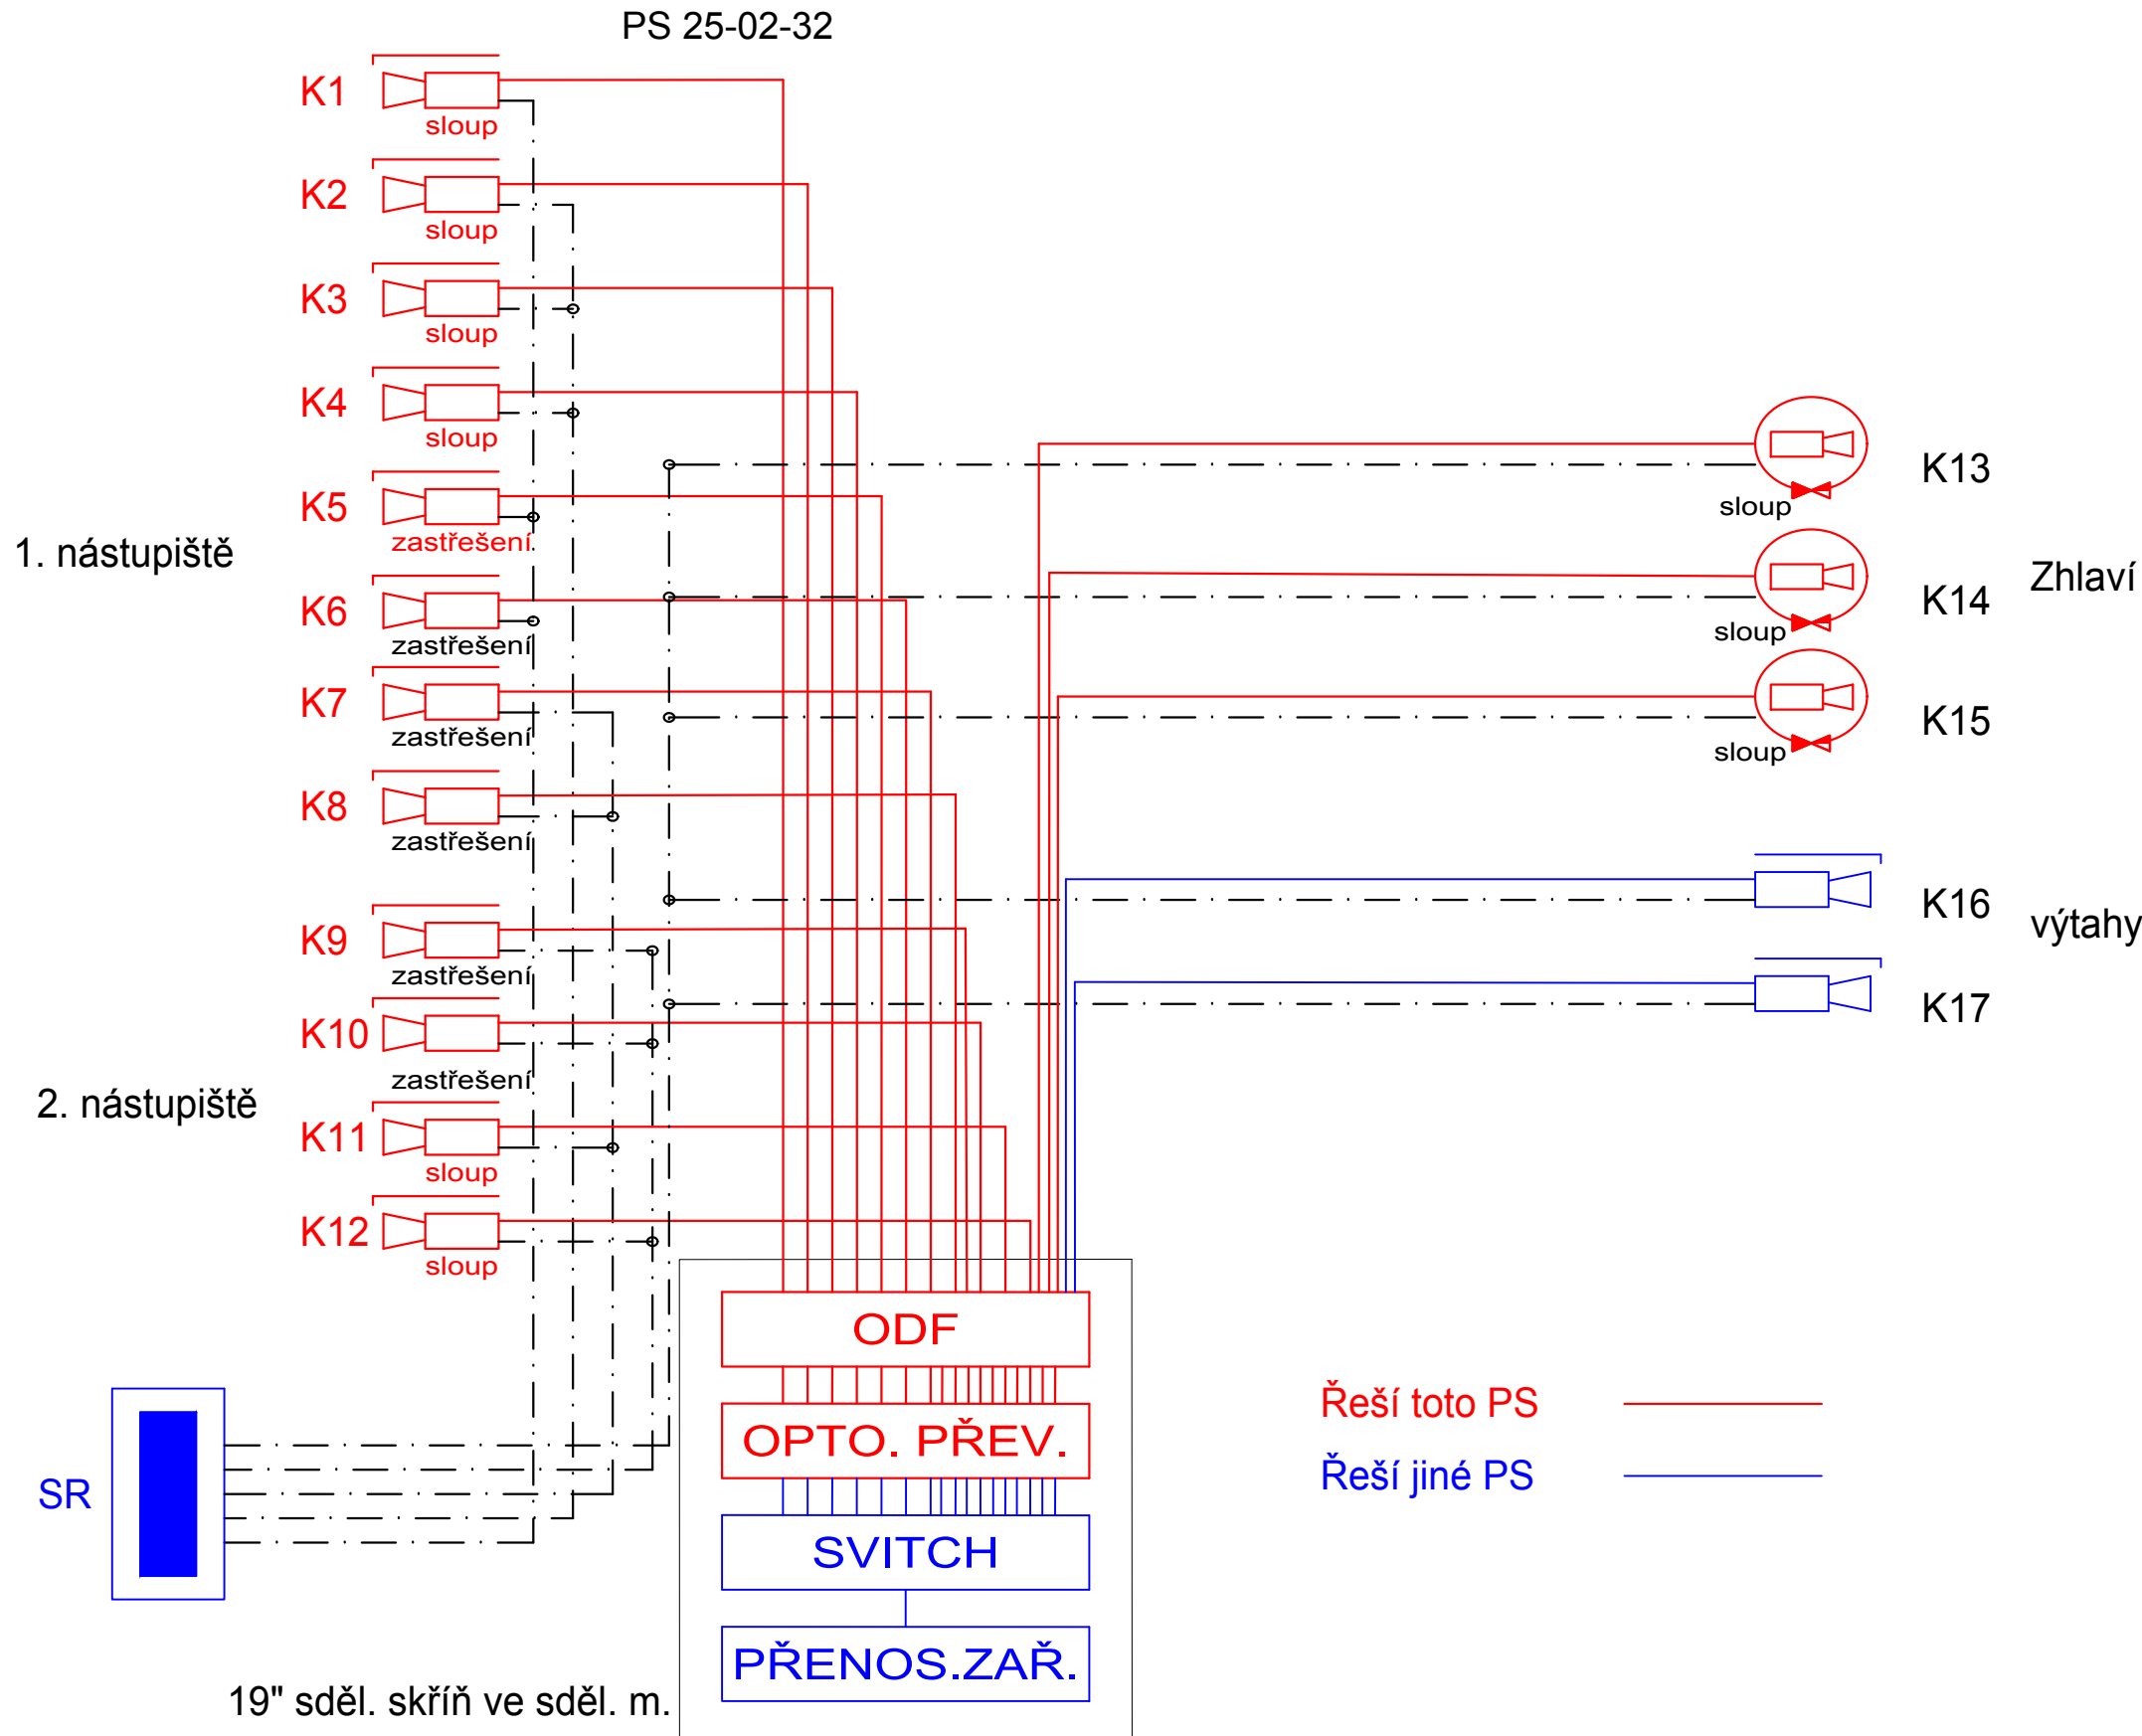

ČISTOPIS 09/2020

3.				
2.				
1.				
Změna:	Název změny:	Datum:	Provedl:	Podpis:
Investor, objednatel:		Správa železnic, státní organizace Dlážděná 1003/7 110 00 Praha 1		kontaktní adresa: Správa železnic, s.o. Stavební správa západ Sokolovská 1955/278, 190 00 Praha 9
METROPROJEKT Praha a.s. Argentinská 1621/36 170 00 Praha 7 generální ředitel: Ing. David Krása tel.: +420 296 154 105 www.metroprojekt.cz info@metroprojekt.cz		METROPROJEKT		Souprava číslo:
HIP: Ing. Václav Křivánek tel.: +420 296 154 330		Podpis: Název a účel díla: Modernizace trati Plzeň - Domažlice - st. hranice SRN 2.stavba, úsek Plzeň (mimo) - Nýřany - Chotěšov (mimo) přípravná dokumentace		
Stupeň: DUR		Zpracovatelský útvar: Signal Projekt s.r.o. 121-Brno, sděl.odd. Vedoucí útvaru: Bc. Jaroslav Machain		
Název části díla: TECHNOLOGICKÁ ČÁST ŽELEZNIČNÍ SDĚLOVACÍ ZAŘÍZENÍ D.1.2.3 Informační zařízení		D D.1.2 D.1.2.3		
Odpovědný projektant: Bc. Jakub Kalina Vypracoval: Bc. Jakub Kalina		Název přílohy: Blokové schéma KS žst. Nýřany		Složka D.1.2.3 Číslo příl.: 003
Skart. znak: V20/2041	Datum: 09/2020			
Počet formátů:	Měřítko:	IČD:		
		17	7062	04 02 03 03