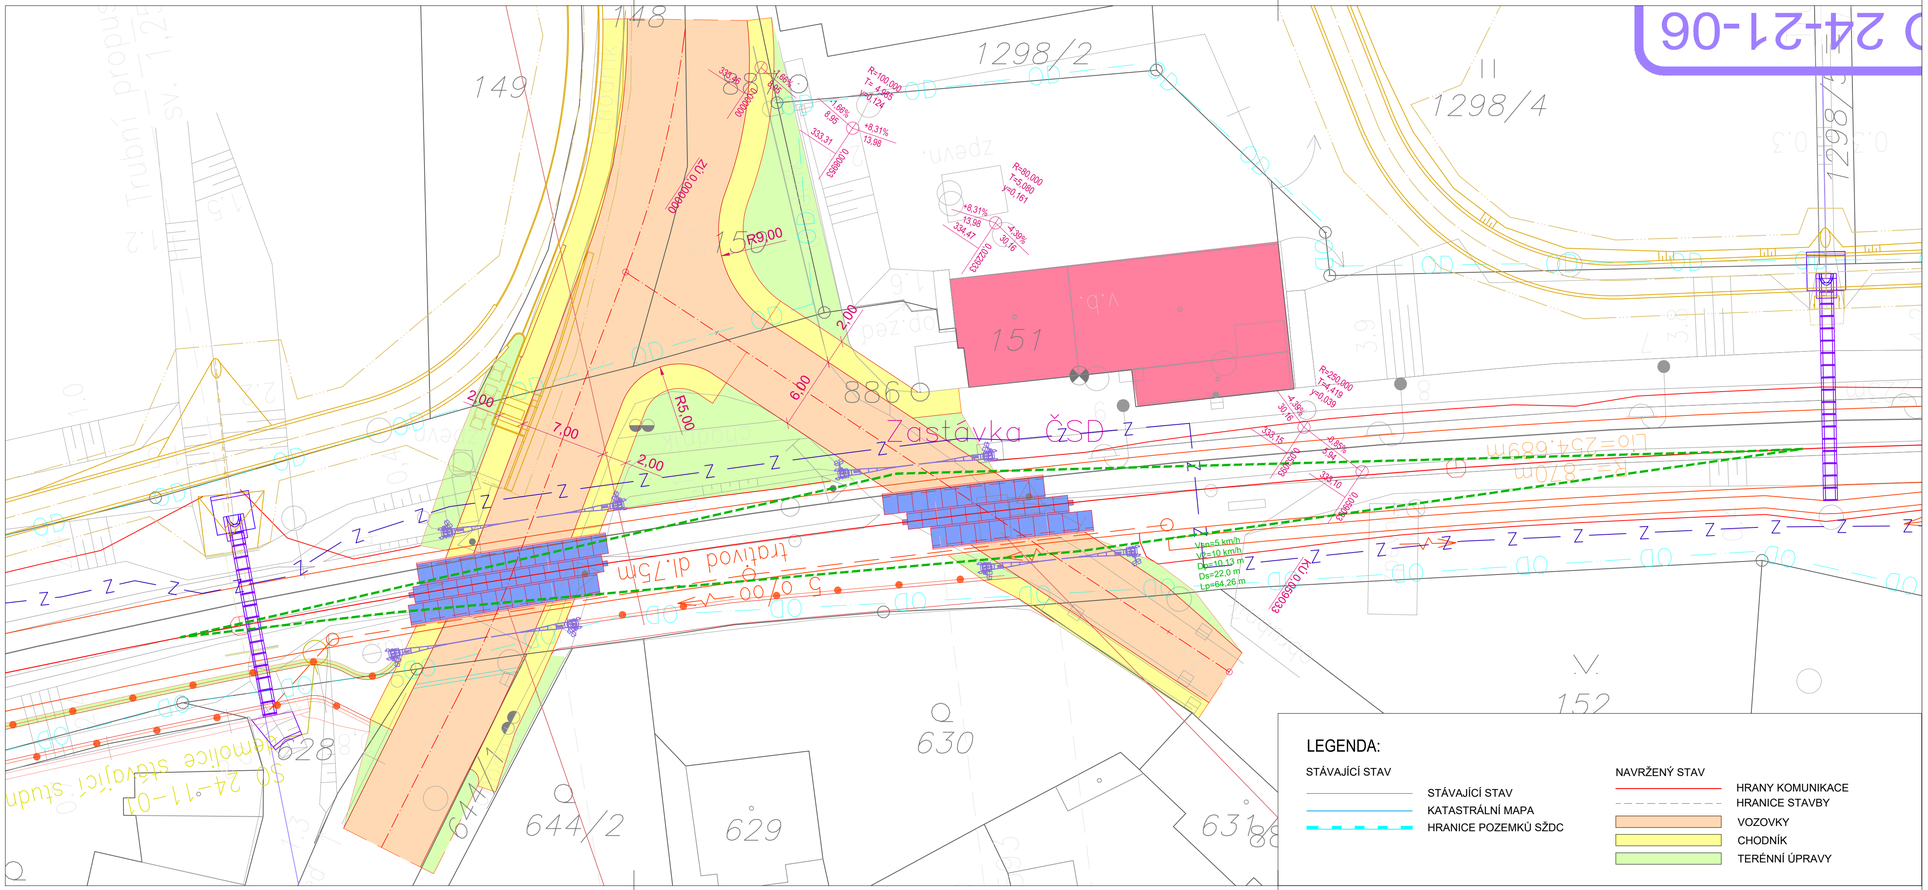

ČISTOPIS 09/2020

Změna:	Název změny:	Datum:	Provedl:	Podpis:

Investor, objednatel:
SPRÁVA ŽELEZNIC
Správa železnic, s. o.
Dlážděná 1003/7
110 00 Praha 1 - Nové Město

Korespondenční adresa:
Správa železnic, s. o.
Stavební správa západ
Sokolovská 278/1955
190 00 Praha 9

METROPROJEKT Praha a.s.
Argentinská 1621/36
170 00 Praha 7
gen. ředitel: Ing. David Krása
tel.: +420 296 154 105
www.metroprojekt.cz
info@metroprojekt.cz

METROPROJEKT

Soupravá číslo:

HIP: Ing. Václav Křivánek
tel.: +420 296 154 330
Podpis:

Specialista profese: Ing. Milan Bárta
Podpis:

Stupeň: DUR

Název a účel díla:
Modernizace trati Plzeň - Domažlice - st. hranice SRN,
2. stavba, úsek Plzeň (mimo) - Nýřany - Chotěšov (mimo)

Zpracovatelské středisko: S-60
tel.: +420 296 154 247

Vedoucí střediska: Ing. Petr Zobal
Podpis:

Odpovědný projektant: Ing. Daniel Karch
Podpis:

Název části díla:
Stavební část — D.2
Inženýrské objekty — D.2.1
Železniční přejezdy — D.2.1.3
SO 24-13-02
Vejprnice - Nýřany, železniční přejezd P600 v km 114,538 (ev. km 120,593) — D.2.1.3.2

Vypracoval: Ing. Daniel Karch
Podpis:

Kontroloval: Ing. Milan Bárta
Podpis:

Název přílohy: Situace

Číslo desek.:

Skart. znak: V20/2041
Datum: 09/2020
Počet formátů: 4xA4
Měřítko: 1:250

Číslo příl.: 002

IČD: 17 | 7062 | 05 | 01 | 03 | 02