

Podélný profil komunikace přes přejezd P601, M 1:250/25
Rozsah: km 0,00000 - km 0,07158



NIVELETA:
TERÉN:


SROVNÁVACÍ ROVINA=331,50m

KÓTY NIVELETY:

KÓTY TERÉNU:

STANIČENÍ:

SMĚROVÉ POMĚRY:

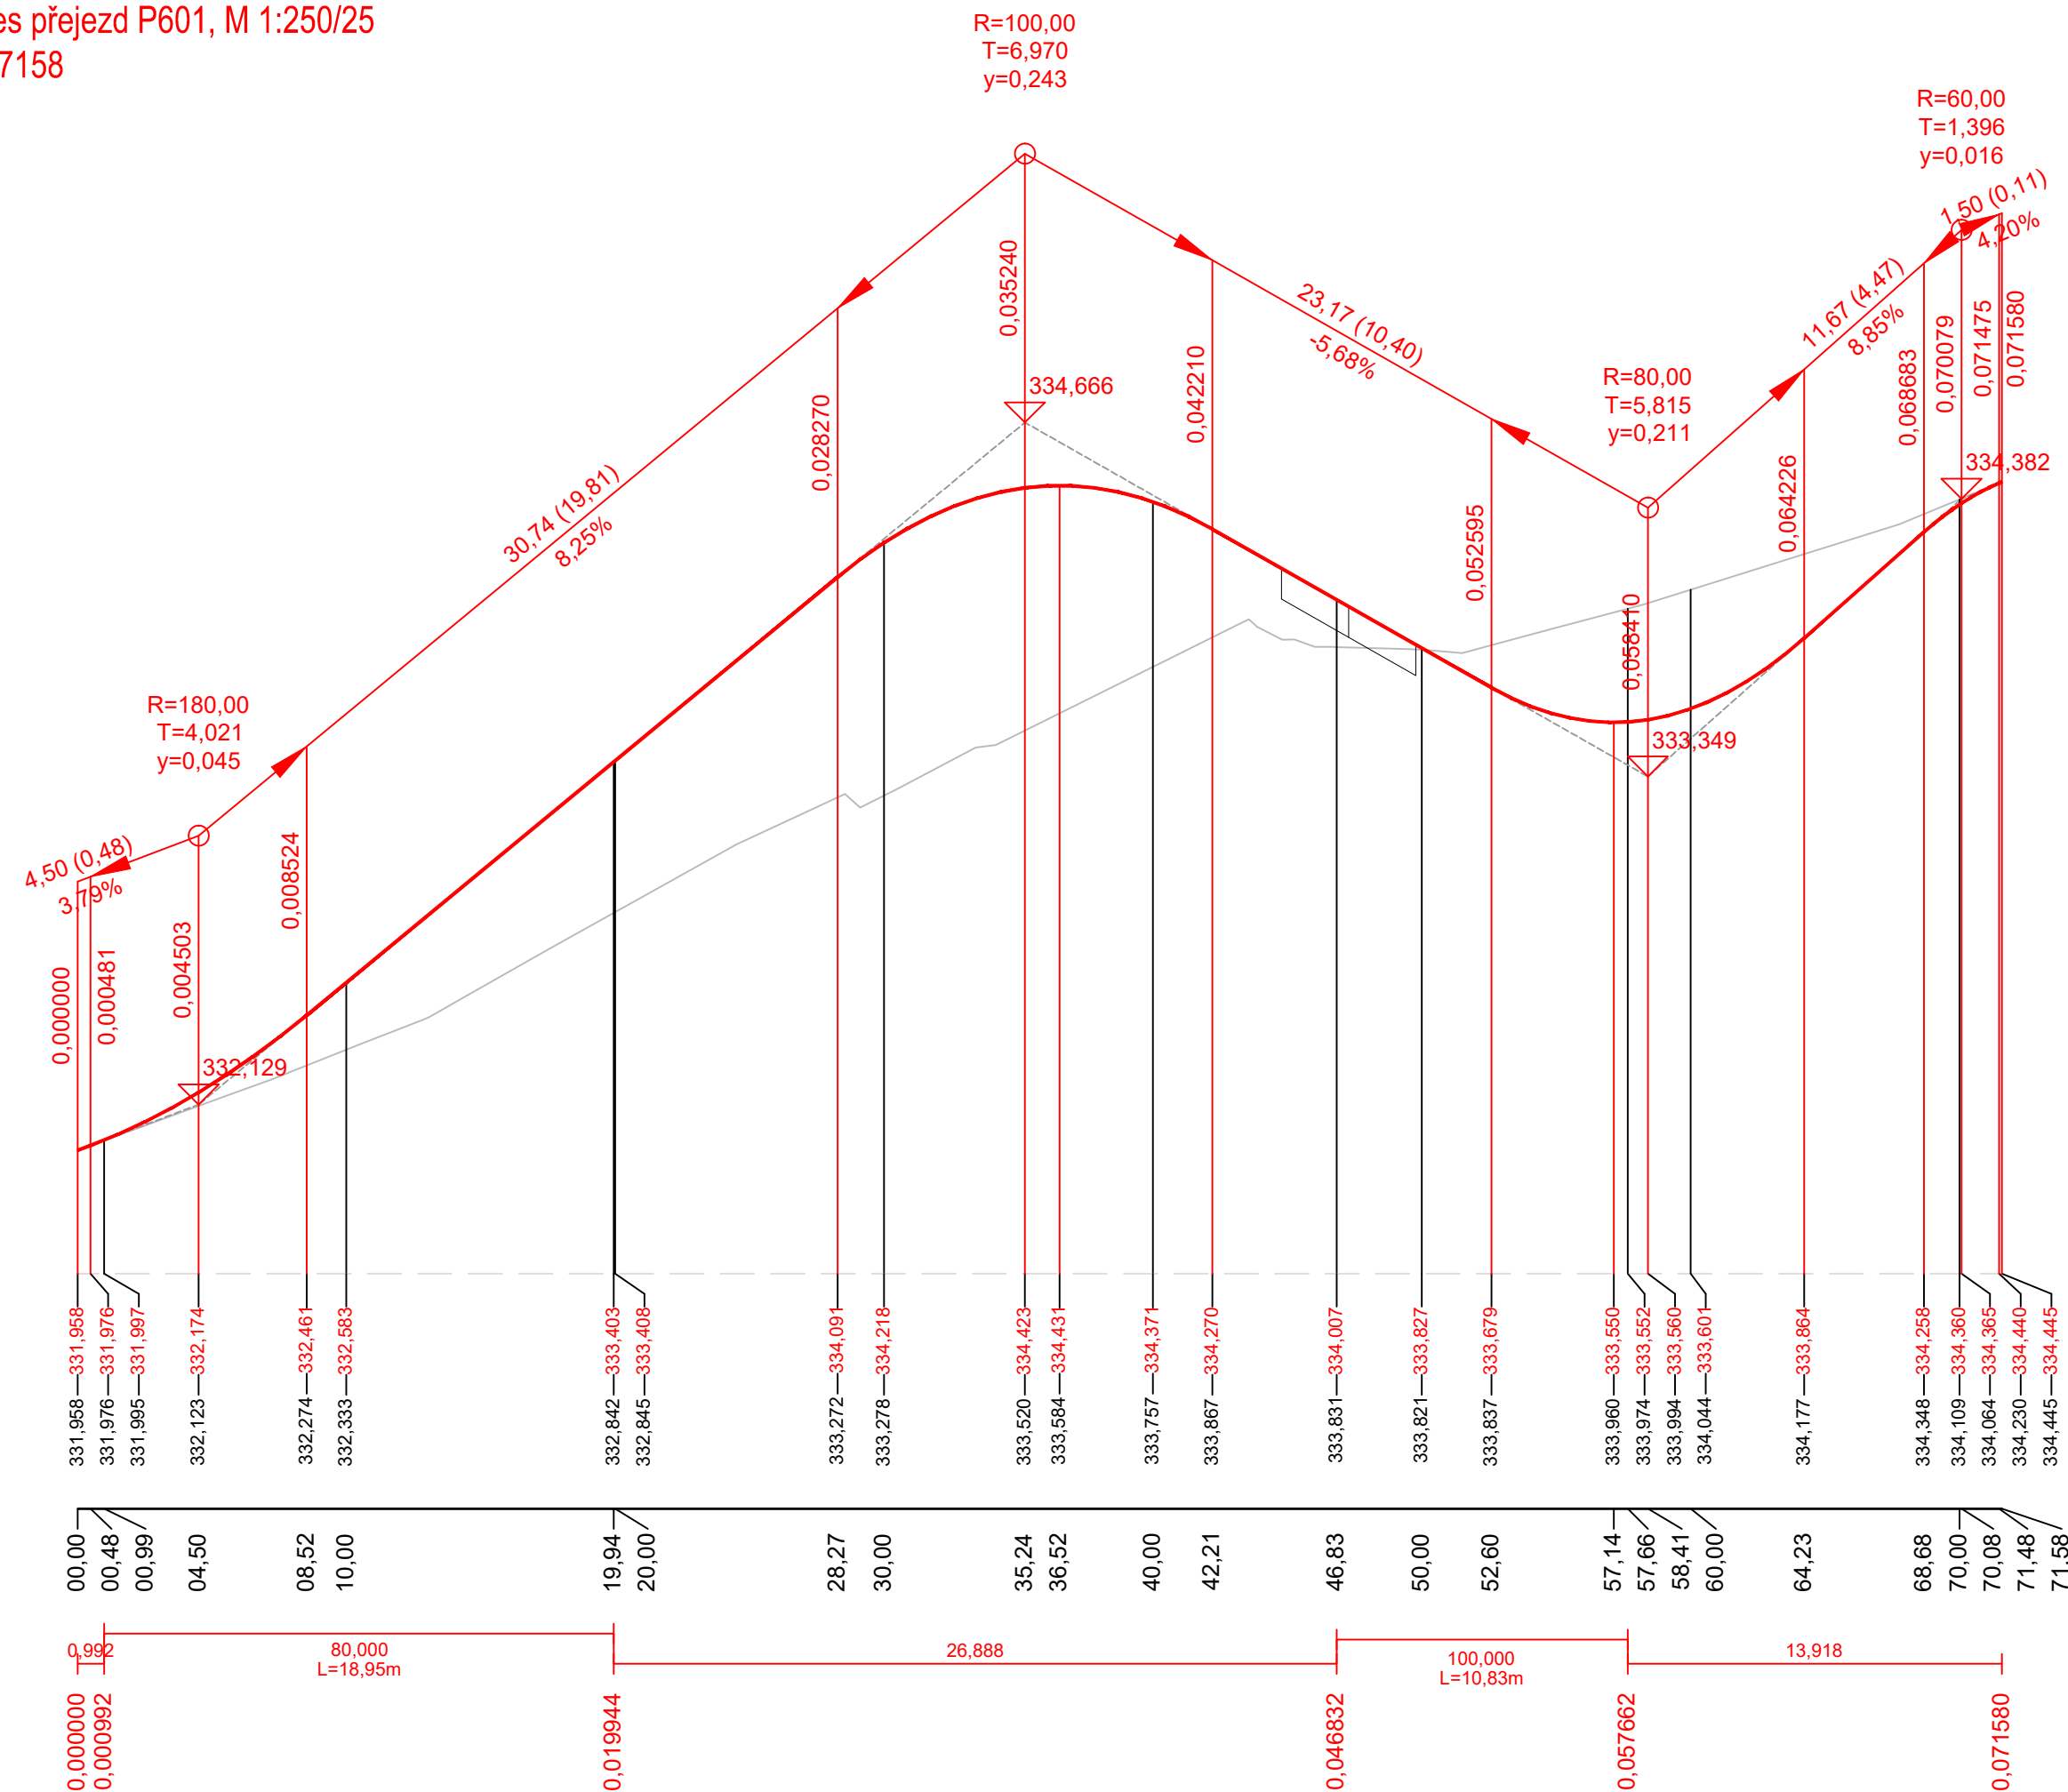

ČISTOPIS 09/2020

Změna:	Název změny:		Datum:		Provedl:		Podpis:			
Investor, objednatel: <div> SPRÁVA ŽELEZNIC</div>					Korespondenční adresa: Správa železnic, s. o. Stavební správa západ Sokolovská 278/1955 190 00 Praha 9					
METROPROJEKT Praha a.s. Argentinská 1621/36 170 00 Praha 7 gen. ředitel: Ing. David Krása tel.: +420 296 154 105 www.metroprojekt.cz info@metroprojekt.cz					<div> METROPROJEKT</div>					Souprava číslo:
HIP: Ing. Václav Krivánek tel.: +420 296 154 330 Specialista profese: Ing. Milan Bárta Stupeň: DUR		Podpis:   Podpis: 		Název a účel díla: Modernizace trati Plzeň - Domažlice - st. hranice SRN, 2. stavba, úsek Plzeň (mimo) - Nýřany - Chotěšov (mimo)						
Zpracovatelské středisko: S-60 tel.: +420 296 154 247 Vedoucí střediska: Ing. Petr Zobal Odpovědný projektant: Ing. Daniel Karch		Podpis:  Podpis: 		Název části díla: Stavební část Inženýrské objekty Železniční přejezd SO 24-13-03 Vejprnice - Nýřany, železniční přejezd P601 v km 114,578 (ev. km 120,627)				D.2 D.2.1 D.2.1.3 D.2.1.3.3		
Vypracoval: Ing. Daniel Karch Kontroloval: Ing. Milan Bárta Start, znak: V20/2041 Datum: 09/2020 Počet formátů: 3xA4 Měřítko: 1:250/25		Podpis:  Podpis: 		Název přílohy: Podélný profil komunikace						Číslo desek.: 003
				IČD:	17	7062	05	01	03	03