




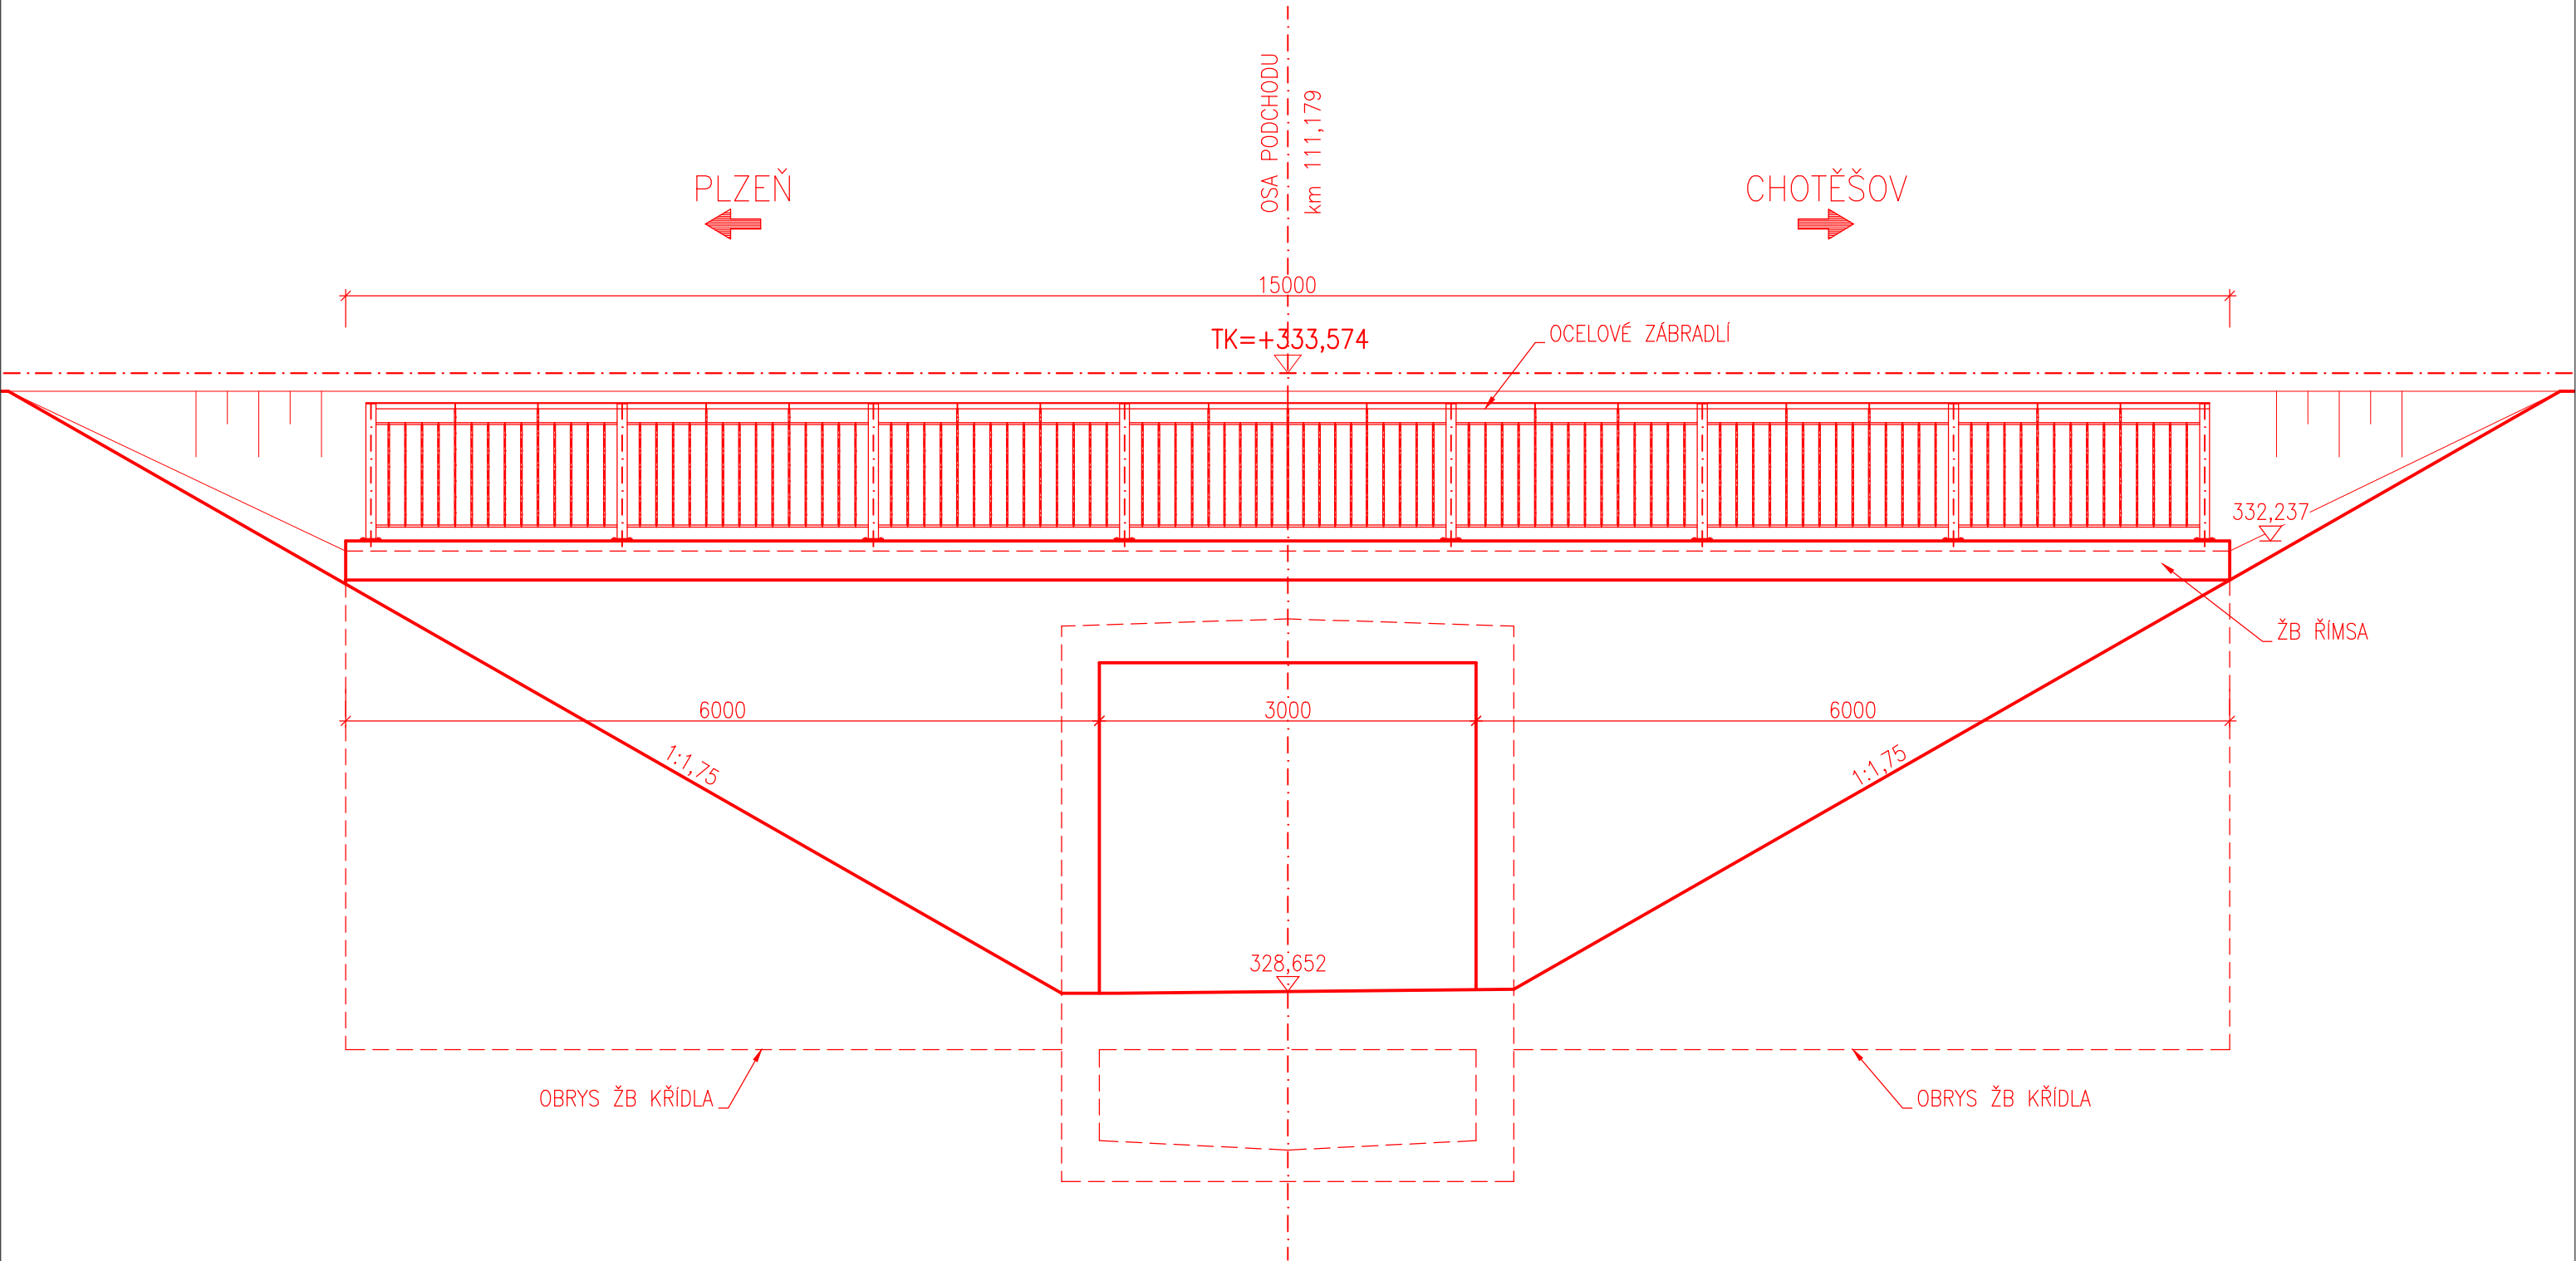

POHLED - VÝTOK
M 1:50



ČISTOPIS 09/2020

Změna:	Název změny:	Datum:	Provedl:	Podpis:	
Investor, objednatel:		Korespondenční adresa:			
 SPRÁVA ŽELEZNIC		Správa železnic, s. o. Dlážděná 1003/7 110 00 Praha 1 - Nové Město		Správa železnic, s. o. Stavební správa západ Sokolovská 278/1955 190 00 Praha 9	
METROPROJEKT Praha a.s. Argentinská 1621/36 170 00 Praha 7 gen. ředitel: Ing. David Krása tel.: +420 296 154 105 www.metroprojekt.cz info@metroprojekt.cz		 METROPROJEKT			Souprava číslo:
HIP: Ing. Václav Křivánek tel.: +420 296 154 330 Specialista profese: Ing. Jan Pešata Stupeň: DUR		Podpis:  Název a účel díla: Modernizace trati Plzeň - Domažlice - st. hranice SRN, 2. stavba, úsek Plzeň (mimo) - Nýřany - Chotěšov (mimo)			
Zpracovatelské středisko: S-60 tel.: +420 296 154 247 Vedoucí střediska: Ing. Petr Zobal Odpovědný projektant: Ing. Milan Kodet		Název části díla: Stavební část Inženýrské objekty Mosty, propustky, zdi Železniční mosty SO 23-20-01, podchod v km 111,179			D.2 D.2.1 D.2.1.4 D.2.1.4.10 D.2.1.4.13
Vypracoval: Tomáš Růžička Kontroloval: Ing. Petra Hájková Skart. znak: V20/2041 Počet formátů: 3xA4		Podpis:  Název přílohy: Pohled - Výtok Datum: 09/2020 Měřítka: 1:50			Číslo desek.: Číslo příl.: 009
IČD:		17	7062	05	01
		04	13		