







# Žst. Vejprnice

PS 23-02-32

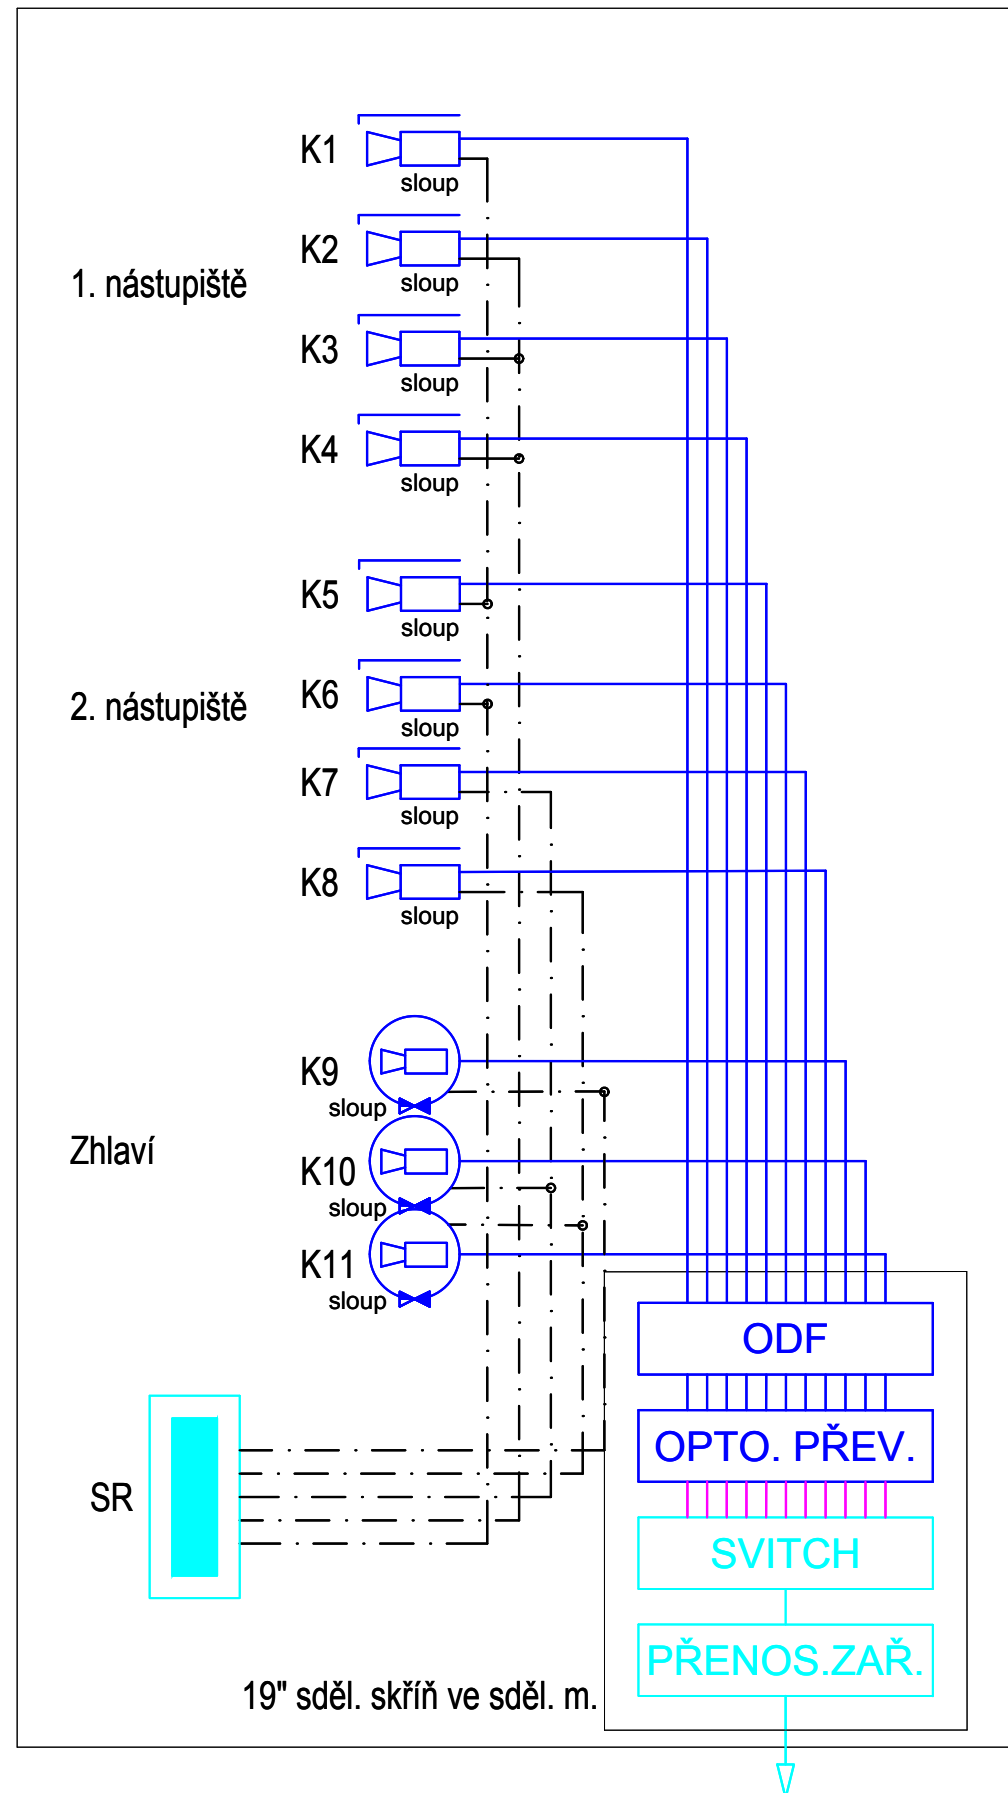

ČISTOPIS 09/2020

3.				
2.				
1.				
Změna:	Název změny:	Datum:	Provedl:	Podpis:
Investor, objednatel:		kontaktní adresa:		
 <b>SPRÁVA ŽELEZNIC</b>		Správa železnic, státní organizace Dlážděná 1003/7 110 00 Praha 1		
		Správa železnic, s.o. Stavební správa západ Sokolovská 1955/278, 190 00 Praha 9		
METROPROJEKT Praha a.s. Argentinská 1621/36 170 00 Praha 7 generální ředitel: Ing. David Krása tel.: +420 296 154 105 www.metroprojekt.cz info@metroprojekt.cz		 <b>METROPROJEKT</b>		Souprava číslo:
HIP: Ing. Václav Křivánek tel.: +420 296 154 330		Podpis: 		
Stupeň: DUR		Název a účel díla: <b>Modernizace trati Plzeň - Domažlice - st. hranice SRN</b> <b>2.stavba, úsek Plzeň (mimo) - Nýřany - Chotěšov (mimo)</b> přípravná dokumentace		
Zpracovatelský útvar: <b>Signal Projekt s.r.o.</b> 121-Brno, sděl.odd.		Název části díla: <b>TECHNOLOGICKÁ ČÁST</b> <b>ŽELEZNIČNÍ SDĚLOVACÍ ZAŘÍZENÍ</b> D.1.2.3 Informační zařízení		<b>D</b> D.1.2 D.1.2.3
Vedoucí útvaru: Bc. Jaroslav Machain		Podpis: 		
Odpovědný projektant: Bc. Jakub Kalina		Podpis: 		Složka D.1.2.3
Vypracoval: Bc. Jakub Kalina		Podpis: 		Číslo příl.: <b>002</b>
Skart. znak: V20/2041	Datum: 09/2020	Název přílohy: <b>Blokové schéma KS</b> <b>žst. Vejprnice</b>		
Počet formátů:	Měřítko:	IČD:	17	7062
			04	02
			03	02