



ŘEZ P20 Staničení km 116,875

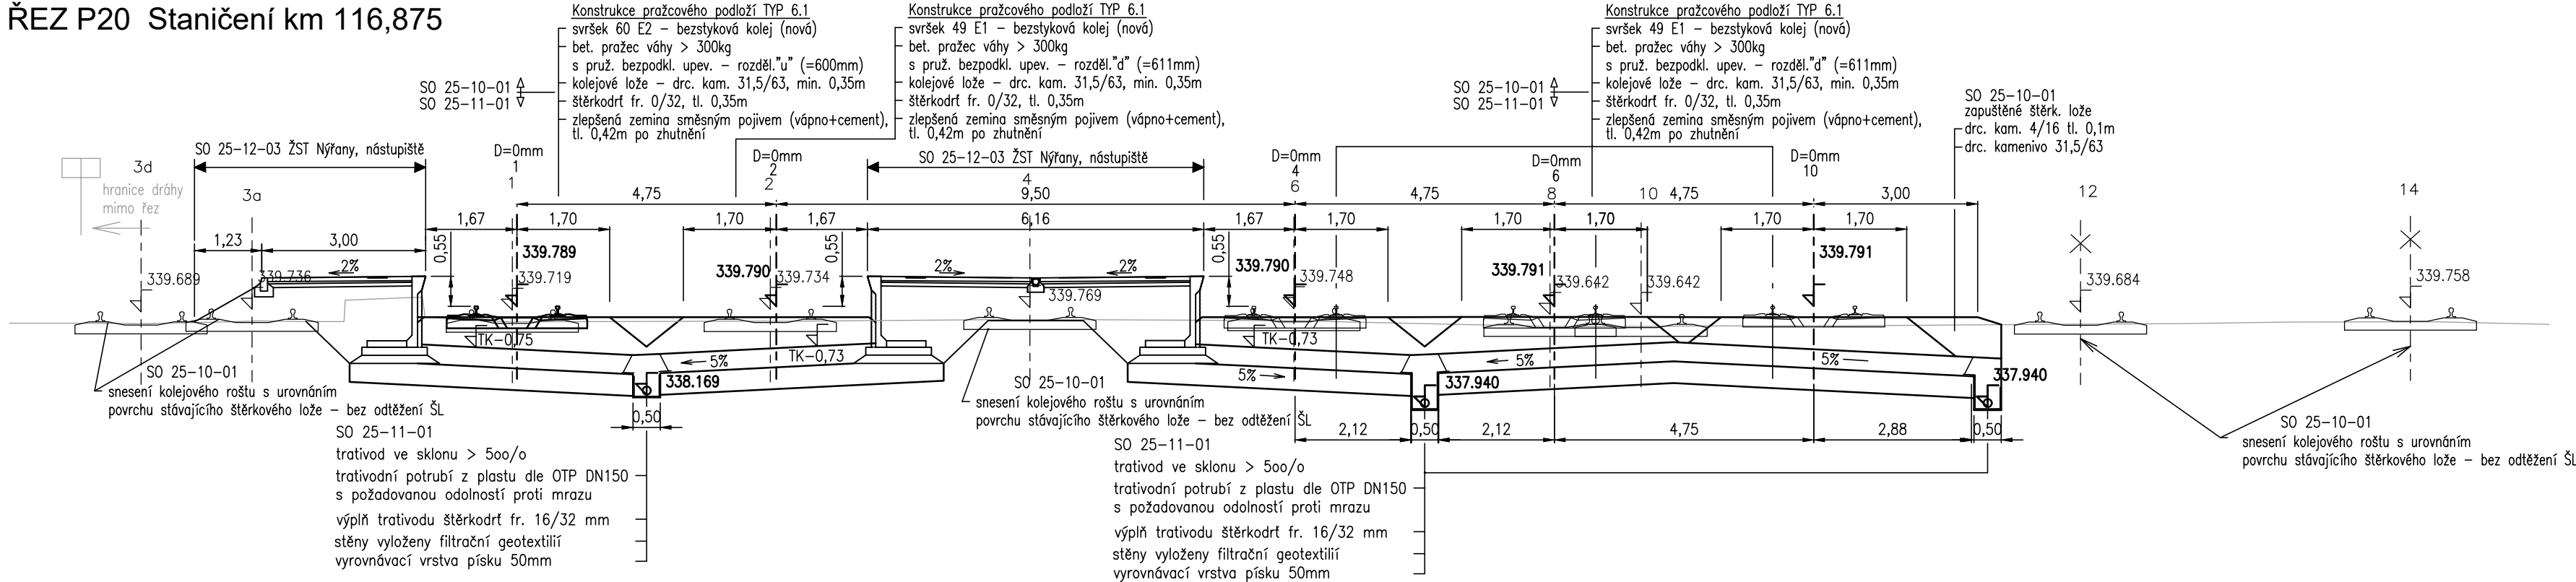


SOV. ROVINA 334.0 m

ŘEZ P21 Staničení km 117,400

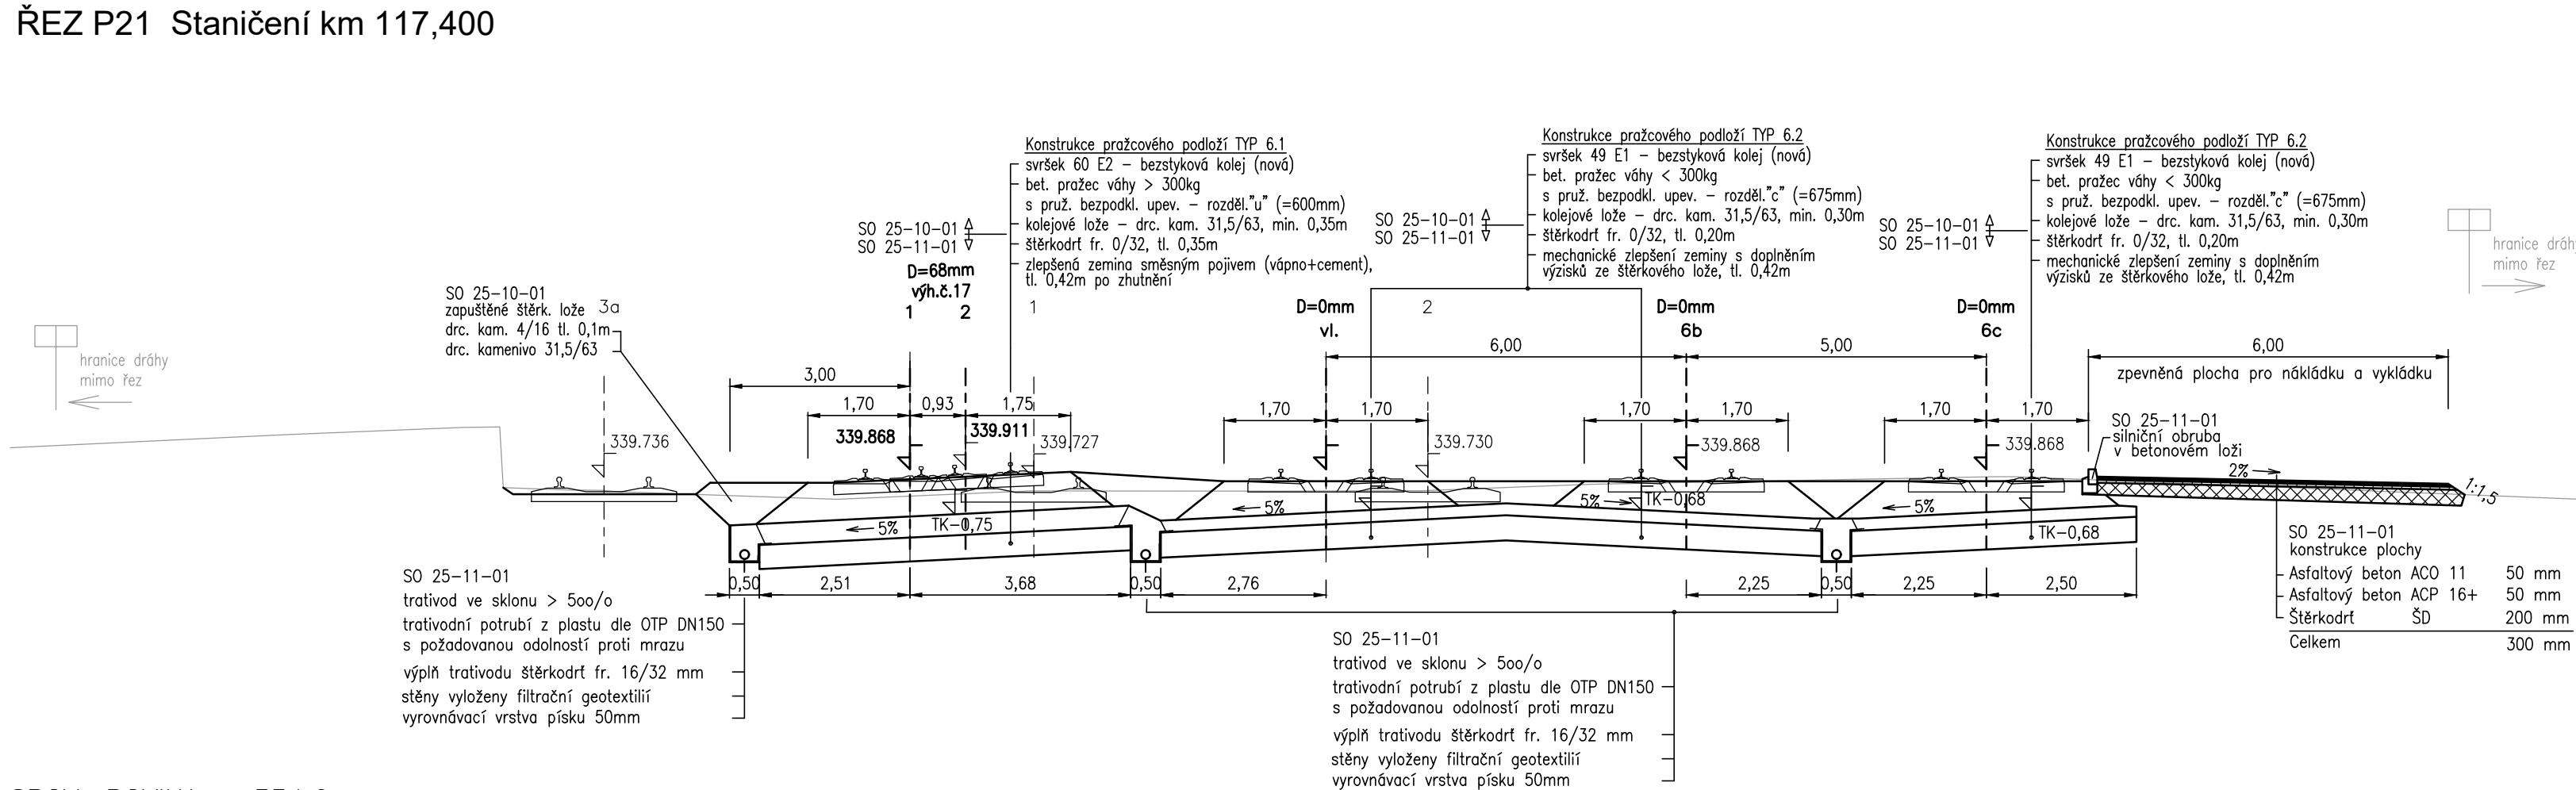

SOV. ROVINA 334.0 m

ŘEZ P22 Staničení km 0,400

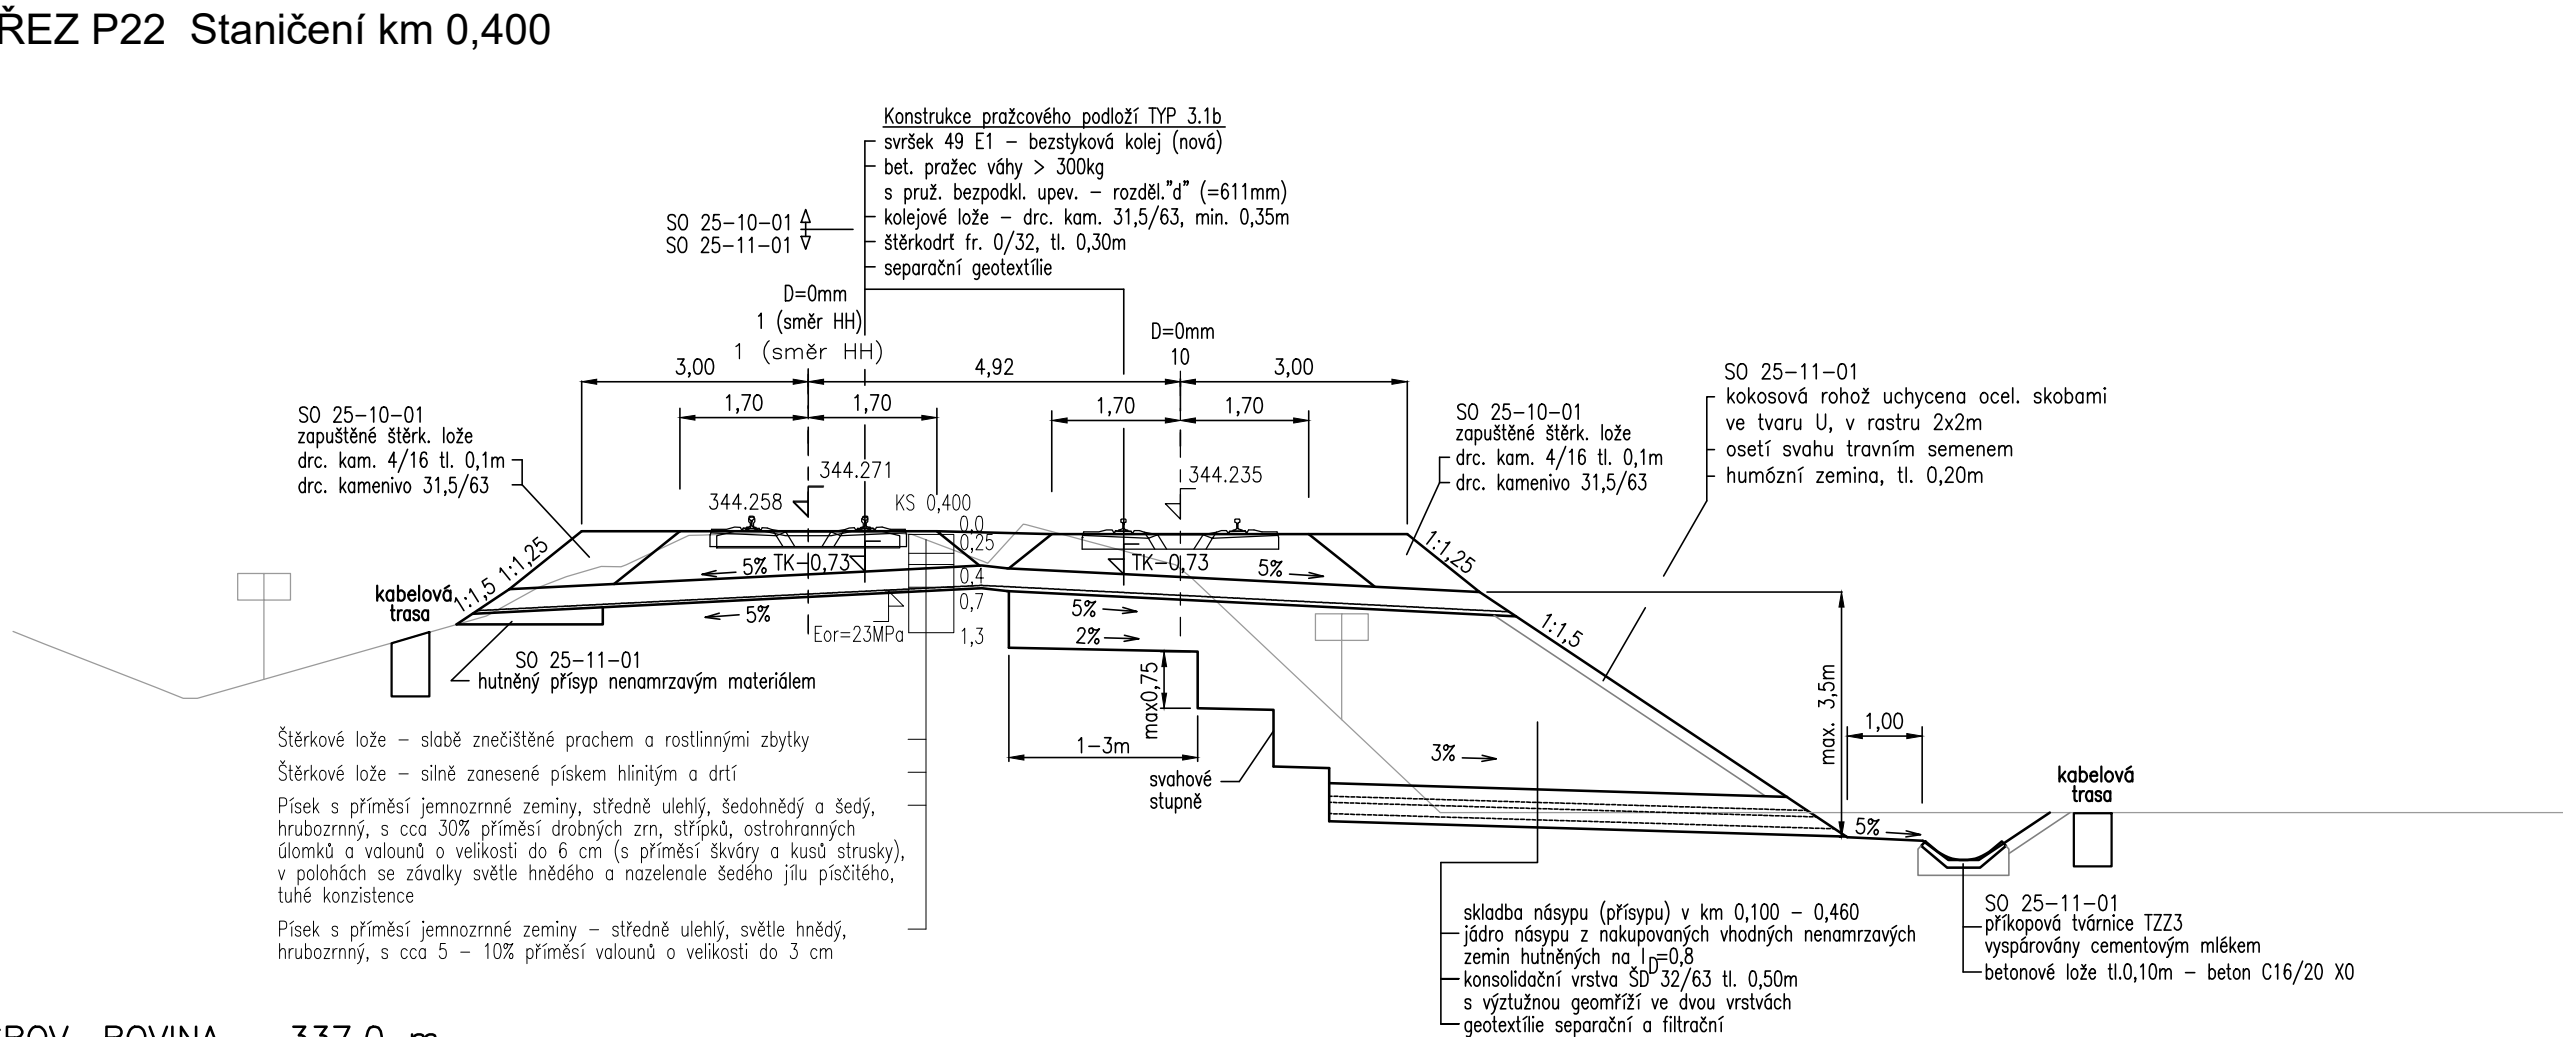

SOV. ROVINA 337.0 m

ČISTOPIS 09/2020

Změna:	Název změny:	Datum:	Provedl:

Investor, objednatel:	Korespondenční adresa:
SPRÁVA ŽELEZNIC	Správa železnic, s. o.
	Dlážděná 1003/7
	110 00 Praha 1 - Nové Město

METROPROJEKT Praha a.s. Argentinská 1621/36 170 00 Praha 7 gen. ředitel: Ing. David Krása tel.: +420 296 154 105 www.metroprojekt.cz info@metroprojekt.cz	METROPROJEKT	Souprava číslo:
--	---------------------	-----------------

HIP:	Podpis:	Název a účel díla:
Ing. Václav Křivánek		Modernizace trati Plzeň - Domažlice - st. hranice SRN,
tel.: +420 296 154 330		2. stavba, úsek Plzeň (mimo) - Nýřany - Chotěšov (mimo)
Specialista profese:	Podpis:	
Ing. Milan Bárta		
Stupeň: DUR		

Zpracovatelské středisko:	Název části díla:	D.2 D.2.1 D.2.1.1
S-60	Stavební část Inženýrské objekty Železniční svršek a spodek	
tel.: +420 296 154 247	Vedoucí střediska:	
Ing. Petr Zobel	Podpis:	
Odpovědný projektant:	Podpis:	
Ing. Robert Kučera		

Vypracoval:	Podpis:	Název přílohy:	Číslo desek:..
Ing. Milan Bárta		Charakteristické řezy P20 - P22	
Kontroloval:	Podpis:		Číslo příl.:
Ing. Robert Kučera			305
Štětí:	V20/2041	Datum:	09/2020
Formát:	5 x A4	Měřítko:	1:100
Číslo:	17	7062	05
Číslo:	01	01	01-10