




ŘEZ P1 Staničení km 108,800

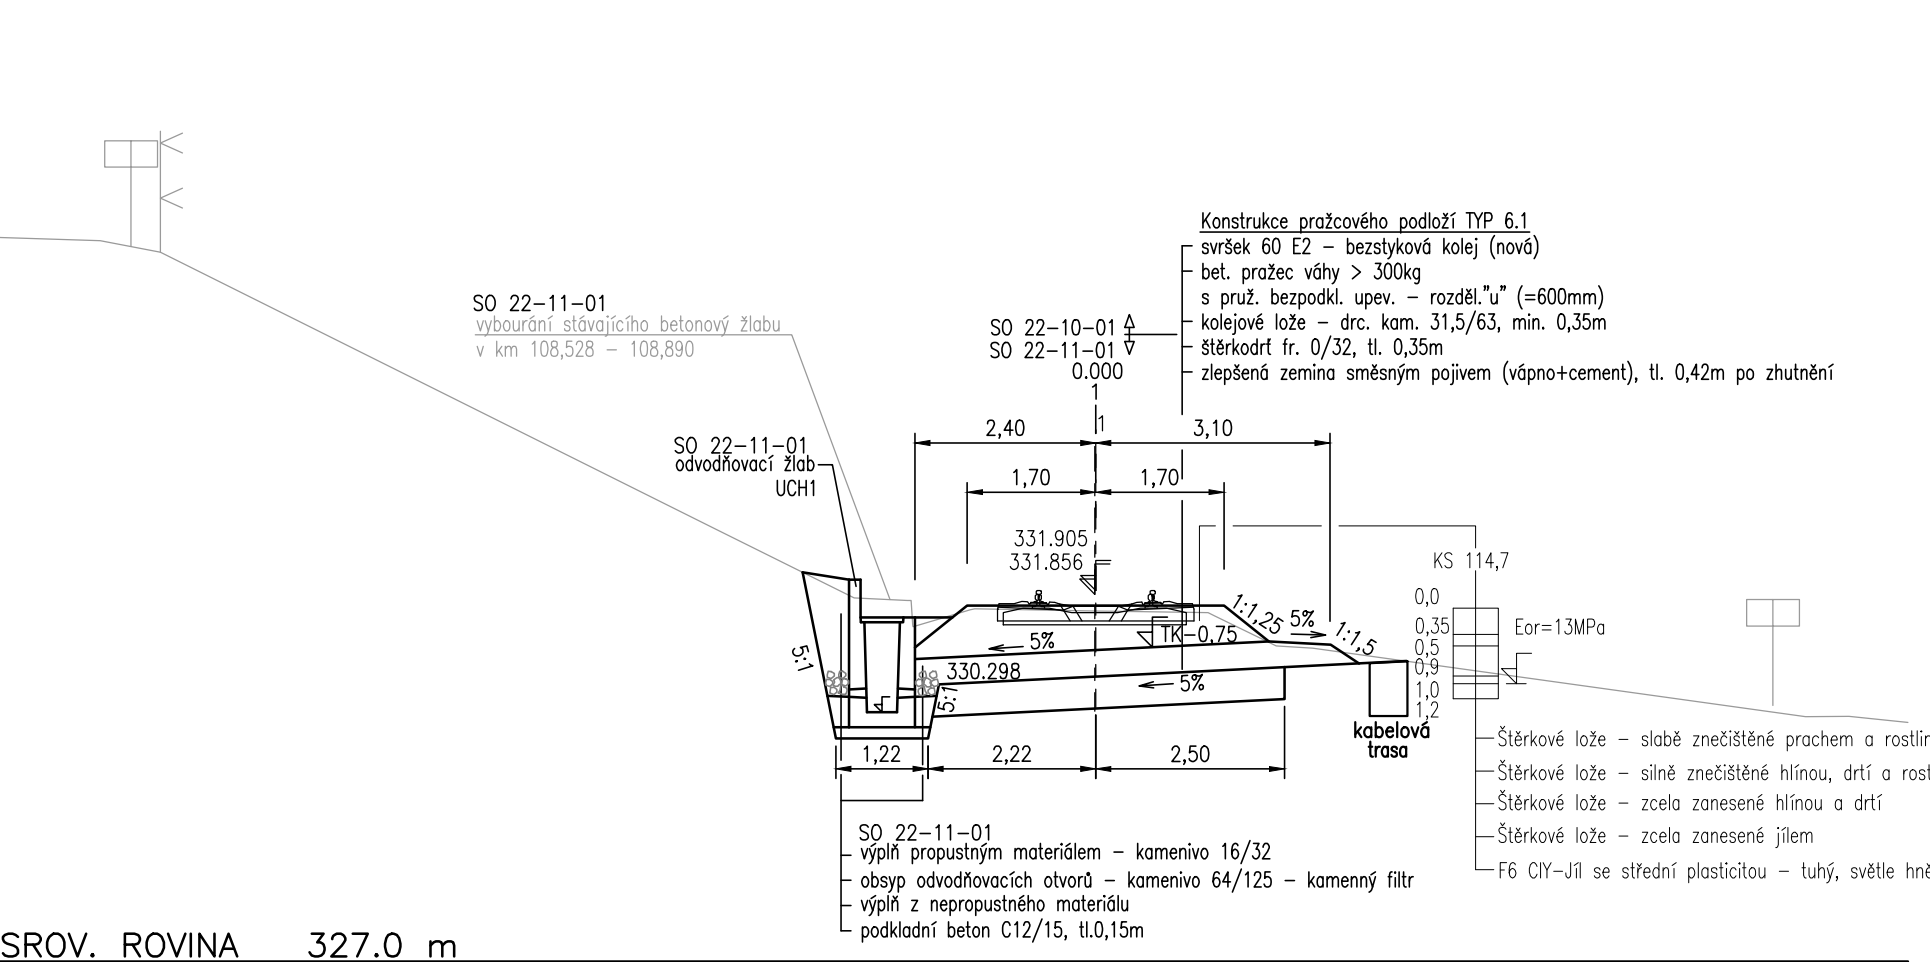


ŘEZ P2 Staničení km 108,900

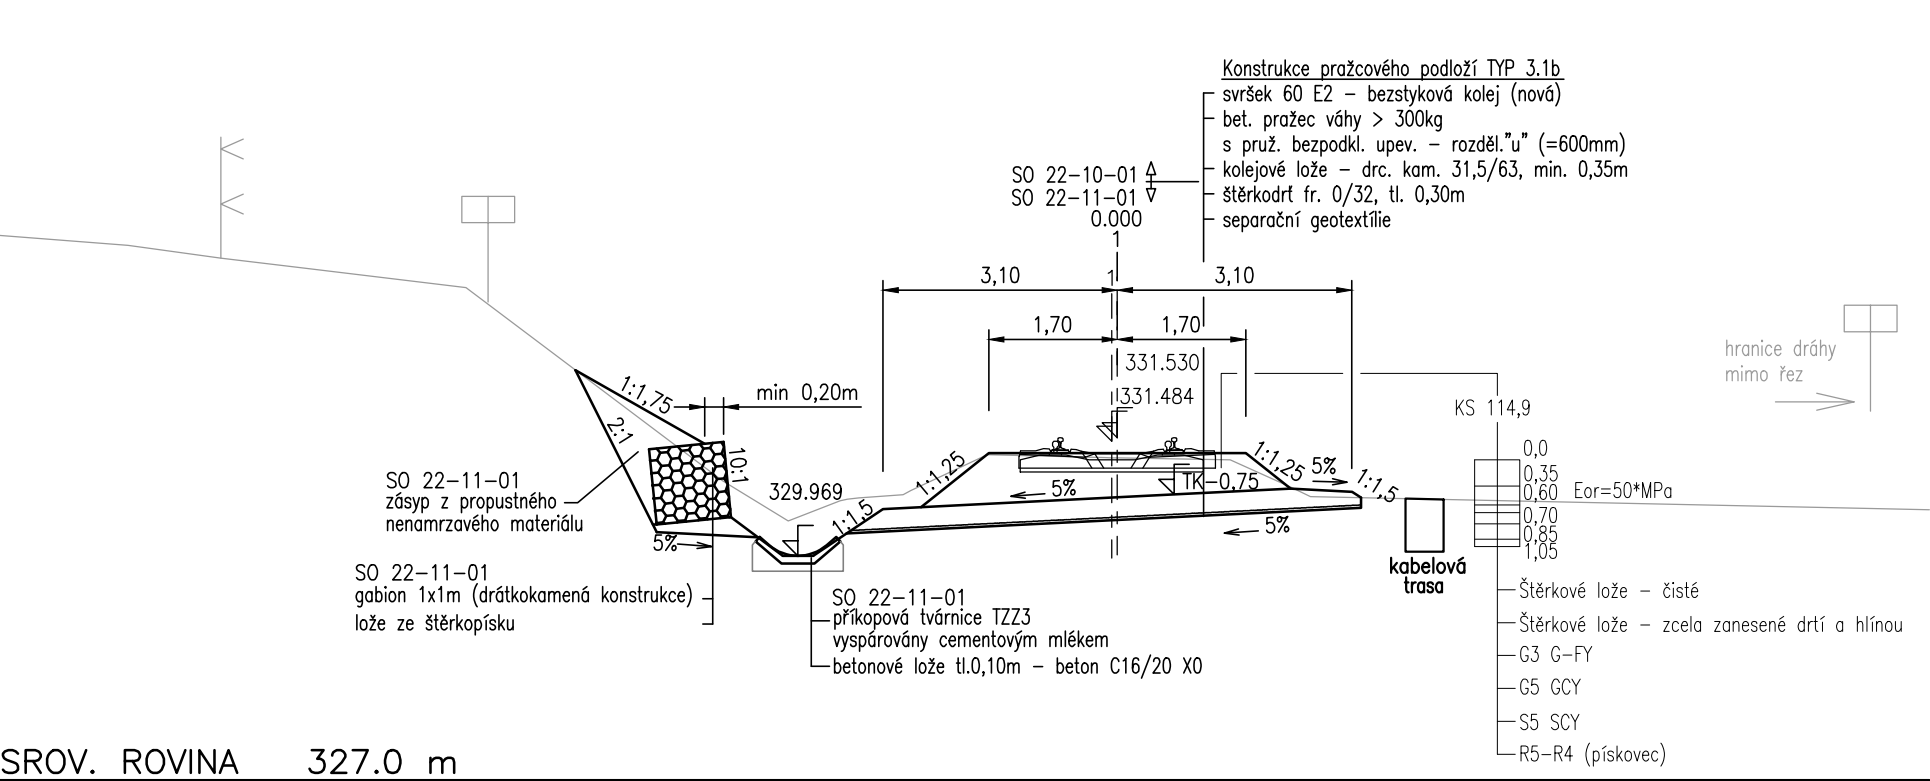


ŘEZ P3 Staničení km 110,100

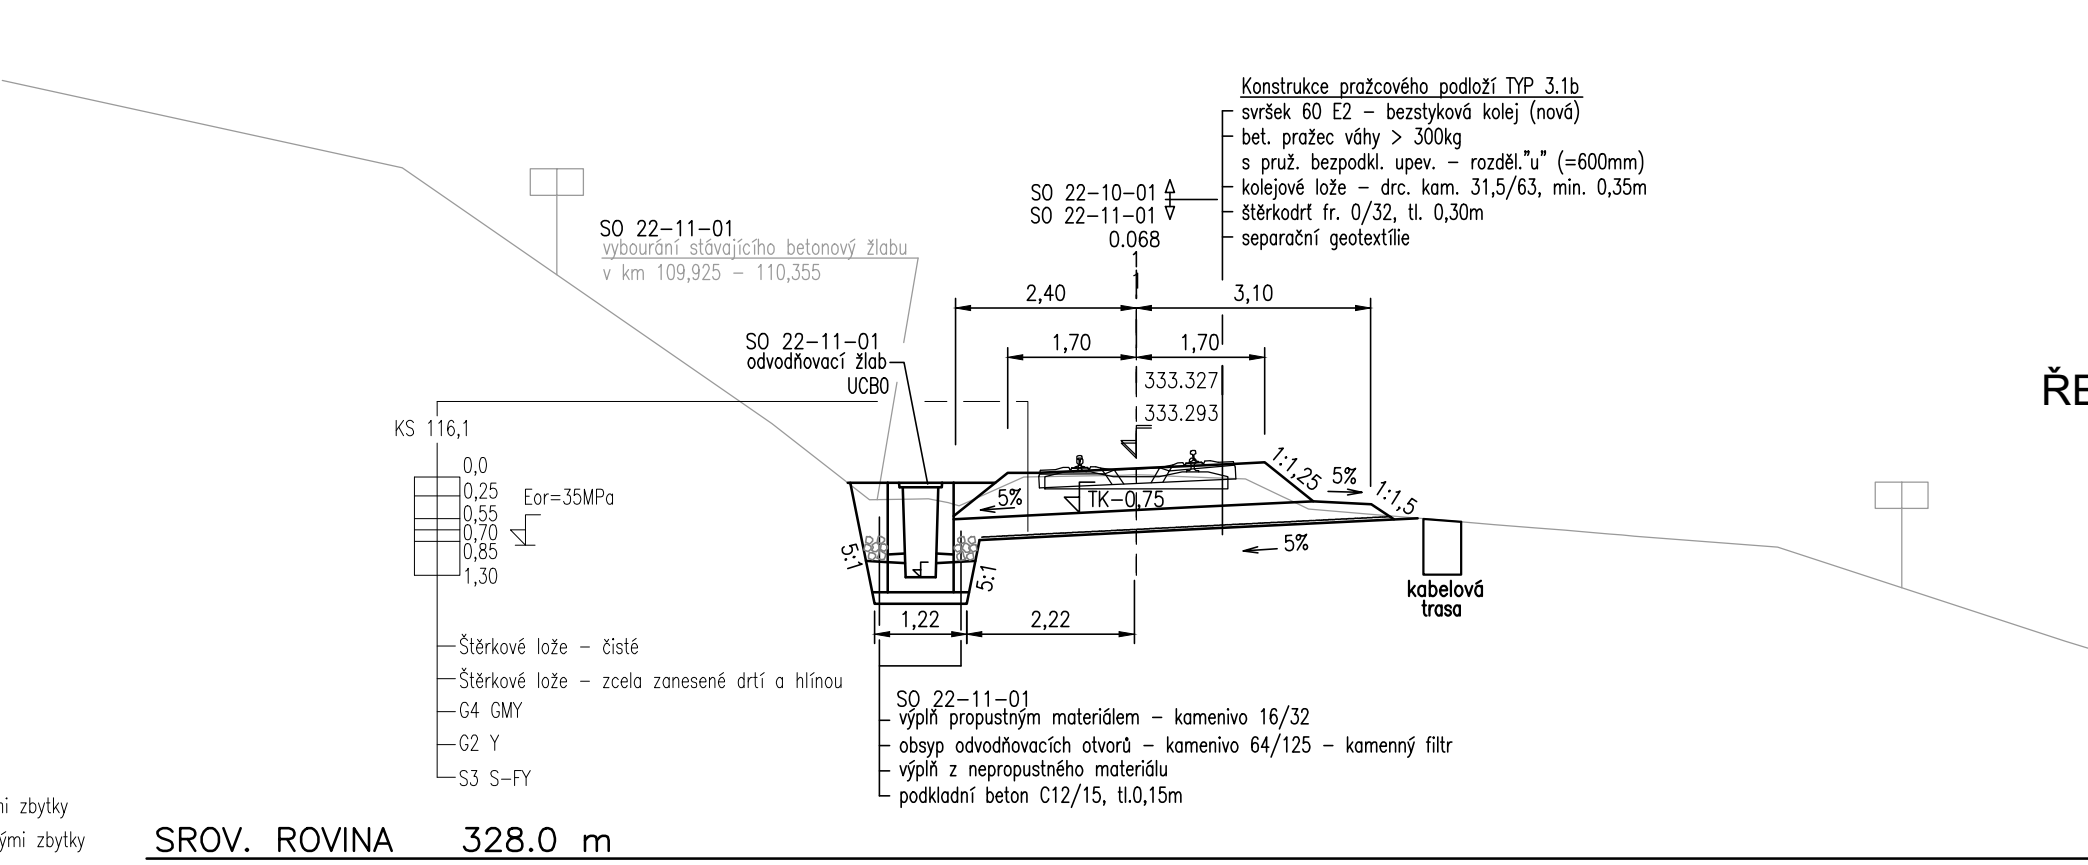

ŘEZ P4 Staničení km 110,400

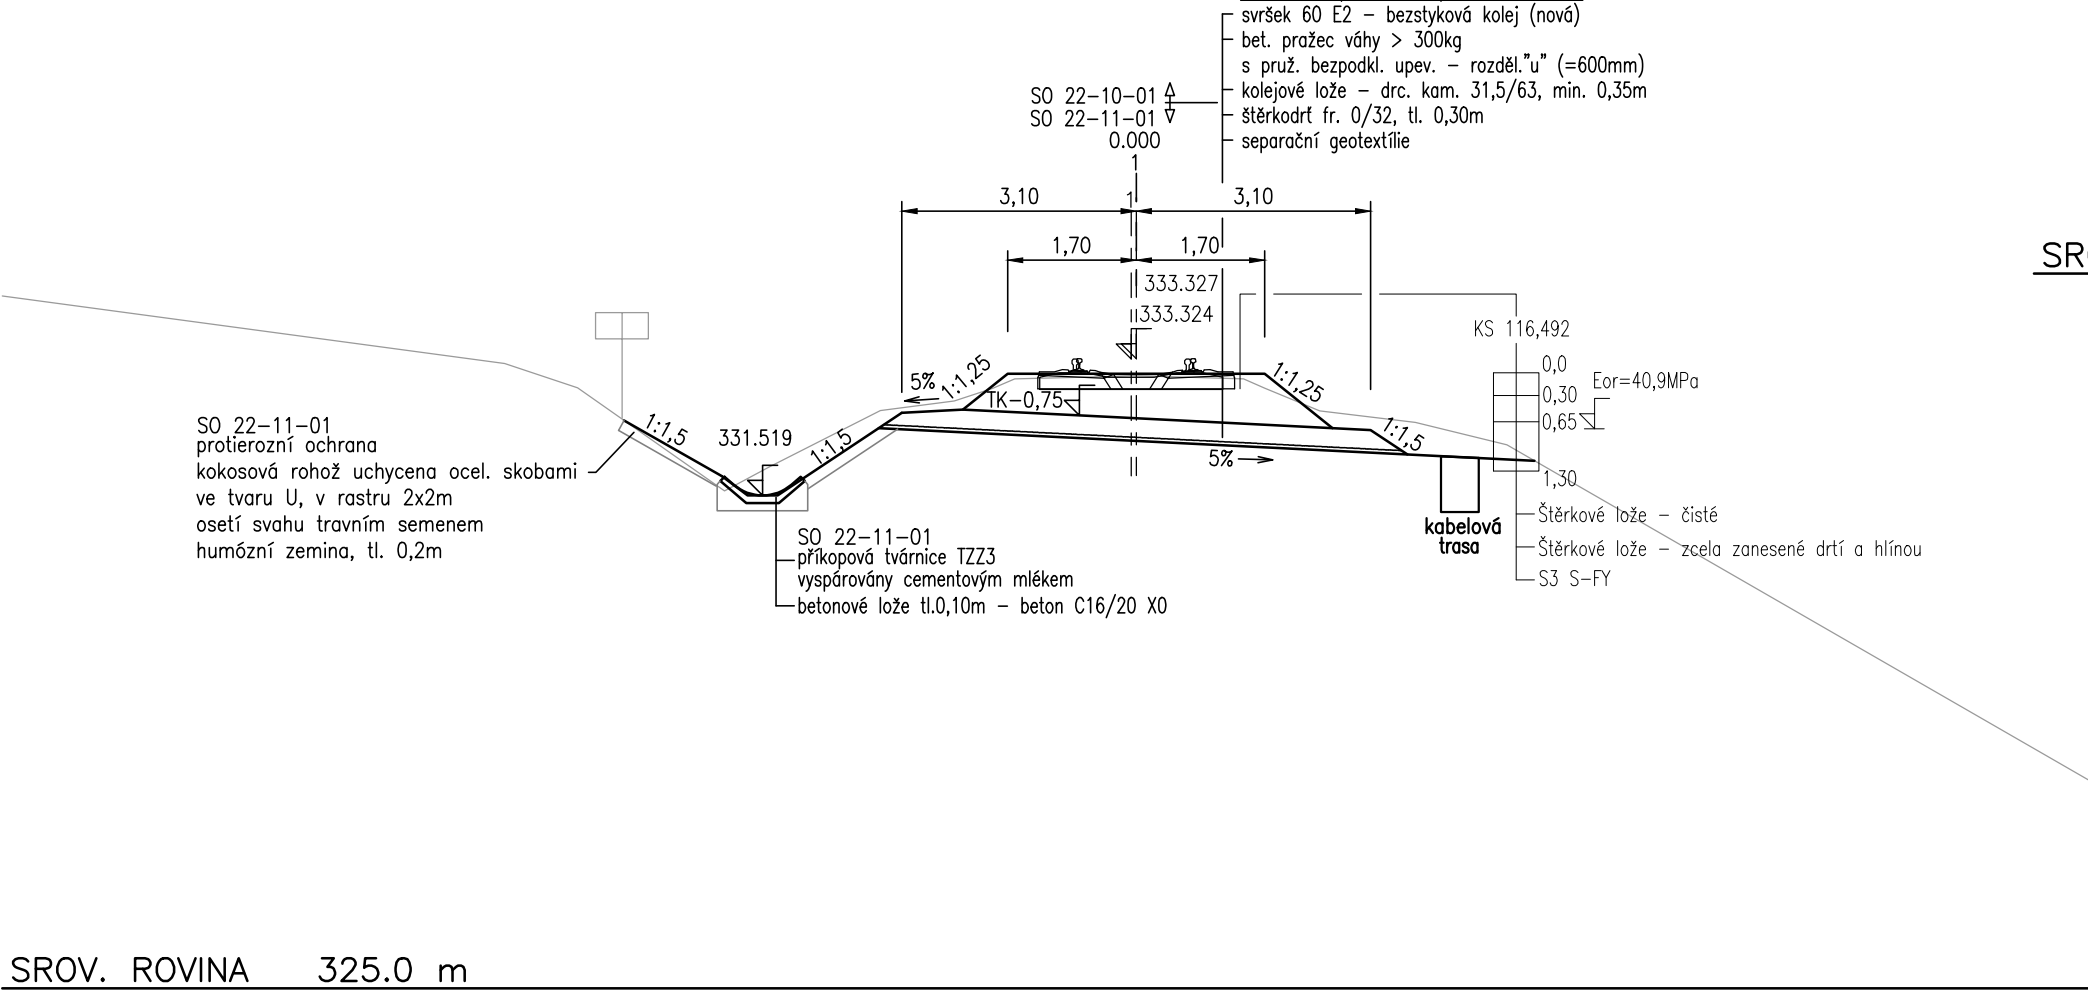

ŘEZ P5 Staničení km 110,550

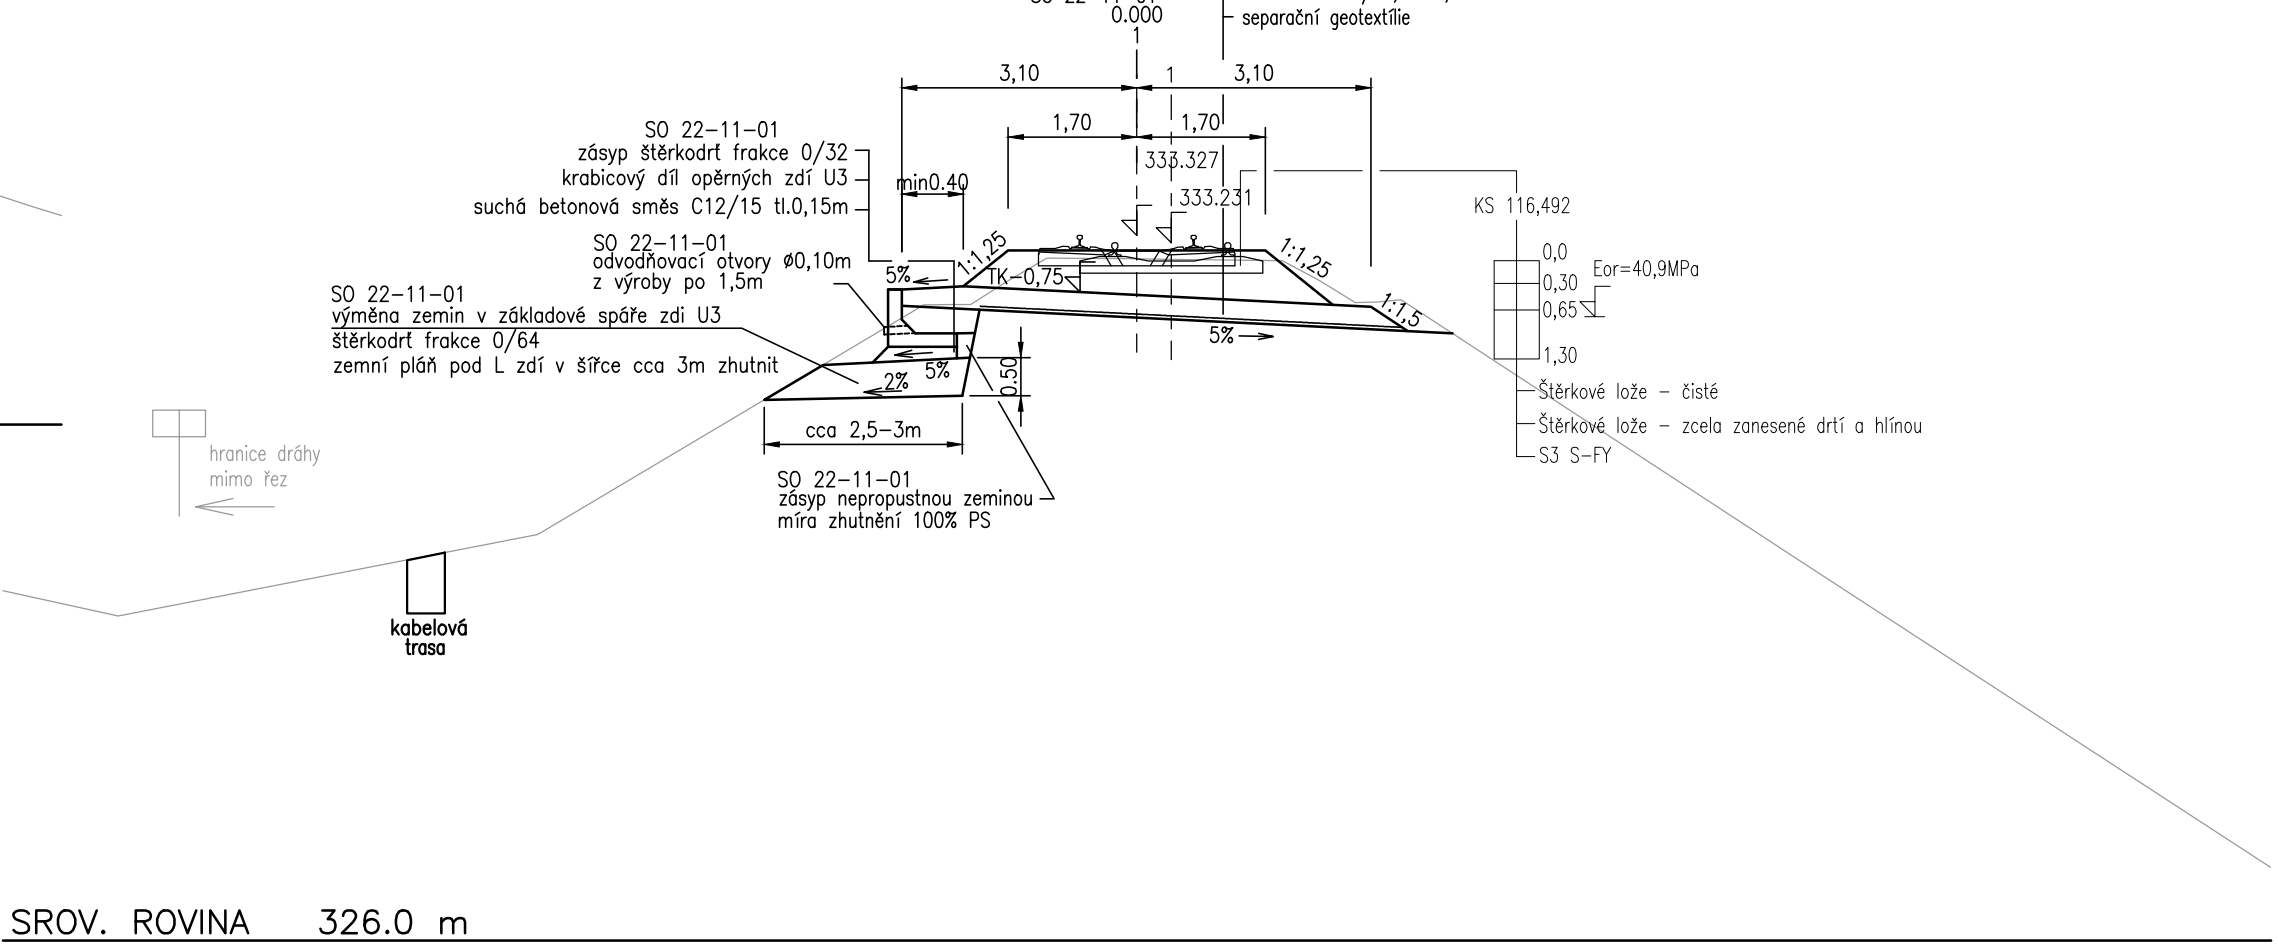

ČISTOPIS 09/2020

Změna:		Název změny:		Datum:	
Investor, objednatel:		Korespondenční adresa:			
<b>SPRÁVA ŽELEZNIC</b>		Správa železnic, s. o. Dlážděná 1003/7 110 00 Praha 1 - Nové Město		Správa železnic, s. o. Stavební správa západ Sokolovská 278/1955 190 00 Praha 9	
<b>METROPROJEKT Praha a.s.</b> Argentinská 1621/36 170 00 Praha 7 gen. ředitel: Ing. David Krása tel.: +420 296 154 105 www.metroprojekt.cz info@metroprojekt.cz		<b>METROPROJEKT</b>		Souprava číslo:	
HIP:		Podpis:		Název a účel díla:	
Ing. Václav Křivánek		Ing. Milan Bárta		Modernizace trati Plzeň - Domažlice - st. hranice SRN, 2. stavba, úsek Plzeň (mimo) - Nýřany - Chotěšov (mimo)	
tel.: +420 296 154 330		Podpis:			
Specialista profese:		Podpis:			
Stupeň: DUR		Podpis:			
Zpracovatelské středisko:		Název části díla:		D.2 D.2.1 D.2.1.1	
<b>S-60</b>		<b>Stavební část Inženýrské objekty Železniční svršek a spodek</b>			
tel.: +420 296 154 247		Vedoucí střediska:			
Ing. Petr Zobal		Ing. Petr Zobal			
Odpovědný projektant:		Podpis:			
Ing. Robert Kučera		Ing. Robert Kučera			
Vypracoval:		Podpis:		Číslo desek.:	
Ing. Milan Bárta		Ing. Milan Bárta			
Kontroloval:		Podpis:		Číslo příl.:	
Ing. Robert Kučera		Ing. Robert Kučera			
Škrt. znak:		Datum:		Číslo příl.:	
V20/2041		09/2020			
Počet stránek:		Měřítko:		Číslo příl.:	
5 x A4		1:100			
ID:		17		7062	
		05		01	
		01		01-10	
				301	