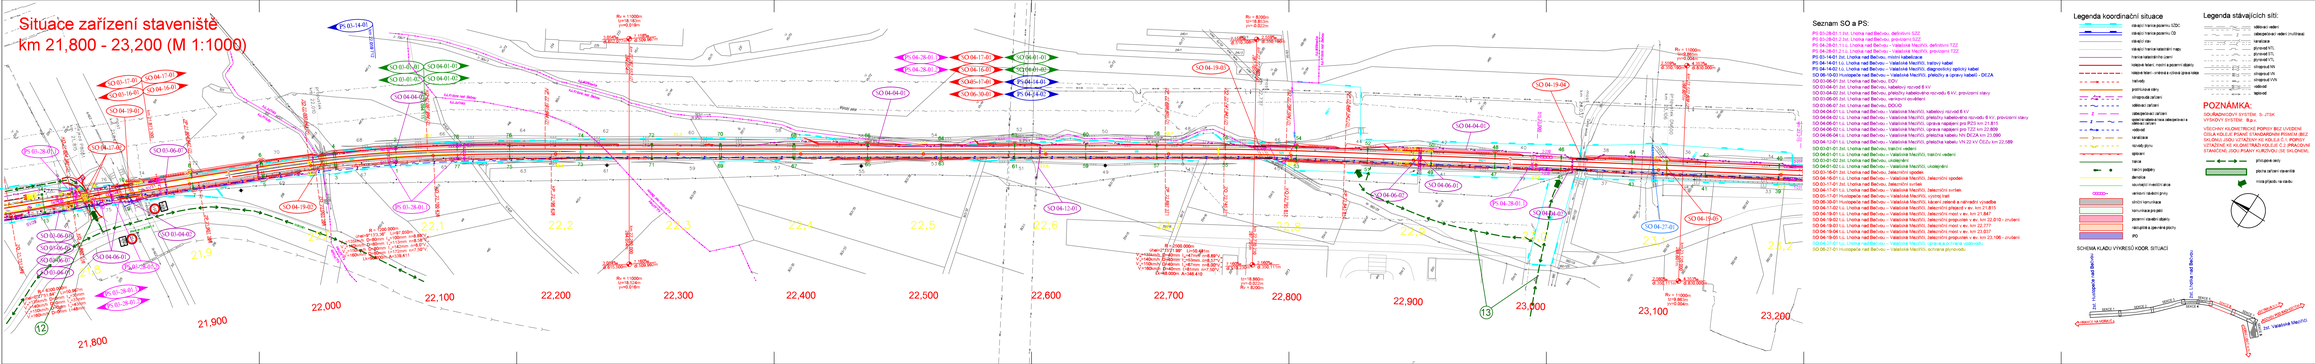

Seznam SO a PS:

PS-01-28-01.1 žst. Lhotka nad Bečvou, definitivní SZZ
PS-01-28-01.2 žst. Lhotka nad Bečvou, provizorní SZZ
PS-04-28-01.1 t.ú. Lhotka nad Bečvou - Valašské Meziříčí, definitivní TZZ
PS-04-28-01.2 t.ú. Lhotka nad Bečvou - Valašské Meziříčí, provizorní TZZ
PS-01-14-01 žst. Lhotka nad Bečvou, místní kabelizace
PS-04-14-01.1 t.ú. Lhotka nad Bečvou - Valašské Meziříčí, traťový kabel
PS-04-14-01.2 t.ú. Lhotka nad Bečvou - Valašské Meziříčí, dálkový optický kabel
SO 06-19-00 Hustopeče nad Bečvou – Valašské Meziříčí, přeložky a úpravy kabelů - DOZA
SO 01-04-01 žst. Lhotka nad Bečvou, SDV
SO 01-04-02 žst. Lhotka nad Bečvou, kabelový rozvaděč 6 kV
SO 01-04-02 žst. Lhotka nad Bečvou, přeložky kabelového rozvaděče 6 kV, provizorní stavy
SO 01-06-01 žst. Lhotka nad Bečvou, varovný zvonění
SO 01-06-02 žst. Lhotka nad Bečvou, VZT
SO 04-01-01 t.ú. Lhotka nad Bečvou – Valašské Meziříčí, kabelový rozvaděč 6 kV
SO 04-04-02 t.ú. Lhotka nad Bečvou – Valašské Meziříčí, přeložky kabelového rozvaděče 6 kV, provizorní stavy
SO 04-06-01 t.ú. Lhotka nad Bečvou – Valašské Meziříčí, úprava napájení pro TZZ km 21,815
SO 04-06-02 t.ú. Lhotka nad Bečvou – Valašské Meziříčí, úprava napájení pro TZZ km 22,809
SO 04-13-01 t.ú. Lhotka nad Bečvou – Valašské Meziříčí, přeložka kabelu VN ZS DEZA km 21,080
SO 04-13-01 t.ú. Lhotka nad Bečvou – Valašské Meziříčí, přeložka kabelu VN ZS KV DEZA km 22,589
SO 01-01-01 žst. Lhotka nad Bečvou, hlavní vedení
SO 04-01-01 t.ú. Lhotka nad Bečvou – Valašské Meziříčí, hlavní vedení
SO 01-04-01 žst. Lhotka nad Bečvou, SDV
SO 04-01-01 t.ú. Lhotka nad Bečvou – Valašské Meziříčí, ostatní
SO 01-05-01 žst. Lhotka nad Bečvou, železniční spodek
SO 04-05-01 t.ú. Lhotka nad Bečvou – Valašské Meziříčí, železniční spodek
SO 03-17-01 žst. Lhotka nad Bečvou, železniční svršek
SO 04-03-01 t.ú. Lhotka nad Bečvou – Valašské Meziříčí, železniční svršek
SO 04-17-01 t.ú. Lhotka nad Bečvou – Valašské Meziříčí, ostatní trať
SO 06-00-01 Hustopeče nad Bečvou – Valašské Meziříčí, vybrané zařízení a náhradní vysílačka
SO 04-17-01 t.ú. Lhotka nad Bečvou – Valašské Meziříčí, železniční přejezd v km 21,815
SO 04-18-01 t.ú. Lhotka nad Bečvou – Valašské Meziříčí, železniční most v km 21,847
SO 04-19-01 t.ú. Lhotka nad Bečvou – Valašské Meziříčí, železniční propustek v km 22,010 - zrušení
SO 04-19-02 t.ú. Lhotka nad Bečvou – Valašské Meziříčí, železniční most v km 22,777
SO 04-19-03 t.ú. Lhotka nad Bečvou – Valašské Meziříčí, železniční most v km 23,000
SO 04-19-04 t.ú. Lhotka nad Bečvou – Valašské Meziříčí, železniční propustek v km 23,126 - zrušení
SO 06-27-01 Hustopeče nad Bečvou – Valašské Meziříčí, sdružená zřízení

Legenda koordinační situace

- stávající trať
- stávající trať mimo provoz, SZDC
- stávající trať mimo provoz, CD
- stávající vlak
- stávající trať se stávající mapy
- trať se stávajícího území
- stávající kabel, trubní kabelový objekt
- stávající kabel, umístěný v chrání (plast) kabel
- kabelová trasa
- plastová ochrana
- chráněná kabelová trasa
- stávající kabelové zařízení
- stávající kabelová trasa zakopaná na zemi
- vedlejší
- kabelová trasa
- hranice pozemku
- hranice
- stávající hranice stavebních objektů
- stávající kabelové zařízení (plyn)
- silniční komunikace
- komunikace pro pěší
- provizorní stavební objekty
- navigační a zpevněné plochy
- plot

Legenda stávajících sítí:

- stávající vedení
- stávající kabelové vedení (nadzemní)
- stávající kabelové vedení (podzemní)
- kabelová
- plynovod NTL
- plynovod STL
- plynovod VTL
- plynovod VVTL
- stávající plynovod VA
- stávající plynovod VVA
- stávající vedení
- kabelové
- optické

POZNÁMKA:

SOUŘADNICOVÝ SYSTÉM: S-JTSK
VÝŠKOVÝ SYSTÉM: Bpv

VŠECHNY KILOMETRICKÉ POPISY JSOU UVEDENY V SOUŘADNICOVÉM SYSTÉMU ŽELEZNIČNÍCH DRAH. VAZBU ZDEJ STANIČENÍ NA KILOMETRAŽ KOLEJE Č.1 PŘÍMÉHO STANIČENÍ JSOU PLNÝ KURZÍVOU (DO SHLÍDNÍNÍ).

- přejezd se závory
- přejezd bez závory

SCHEMA KLADU VYKRESŮ KOOR. SITUACÍ