

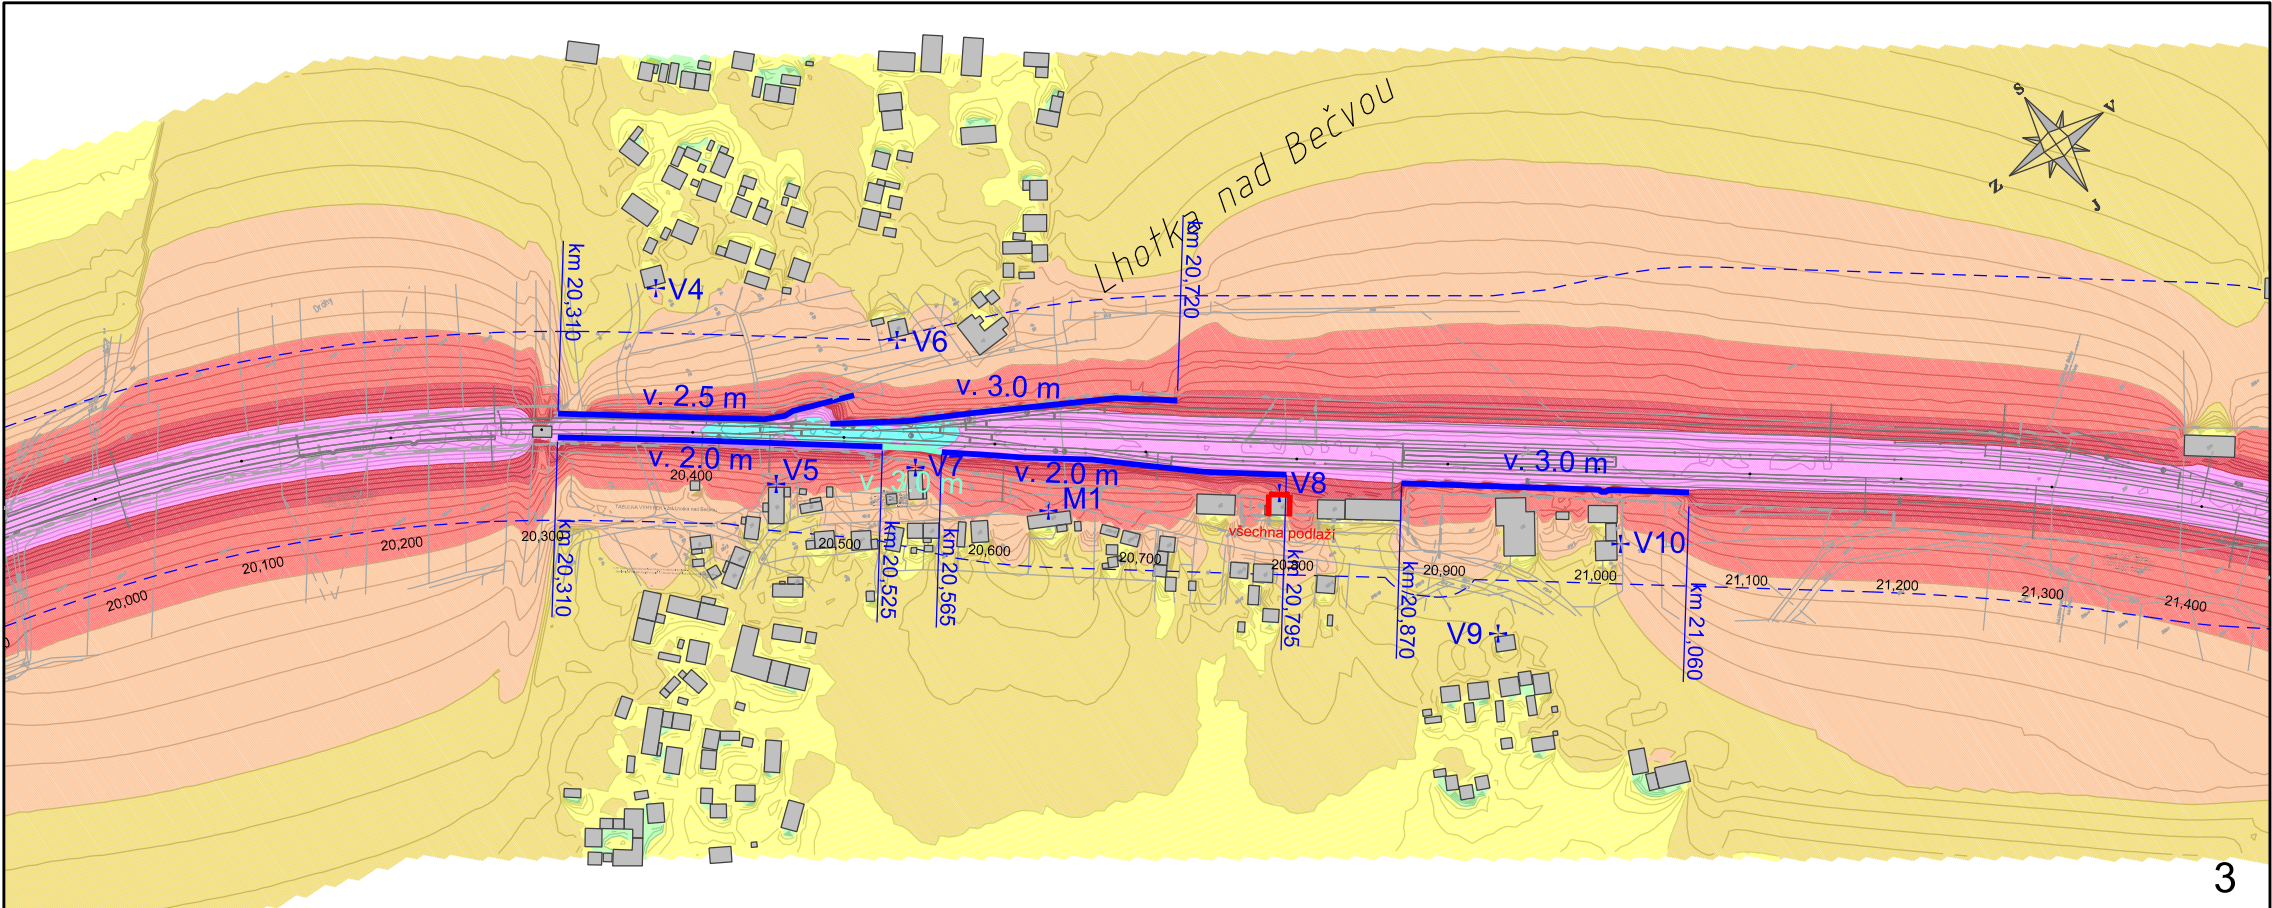
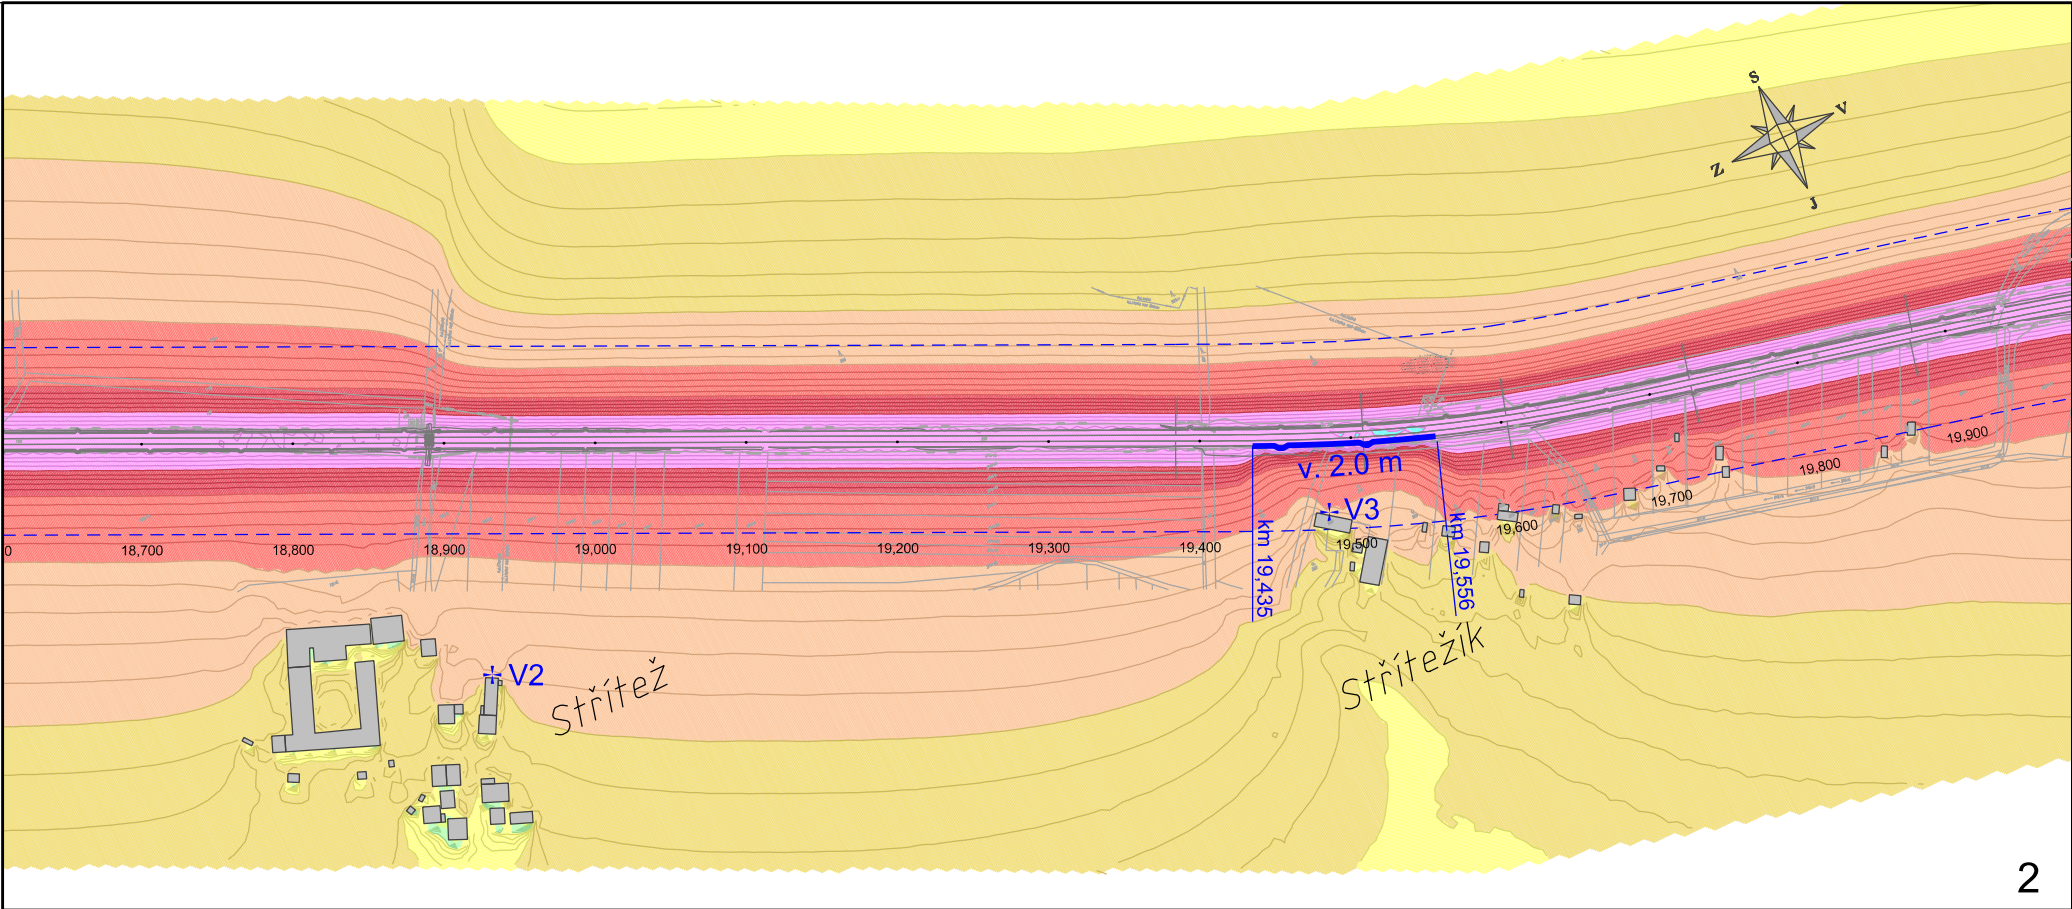


"Zvýšení traťové rychlosti v úseku Valašské Meziříčí - Hustopeče nad Bečvou"

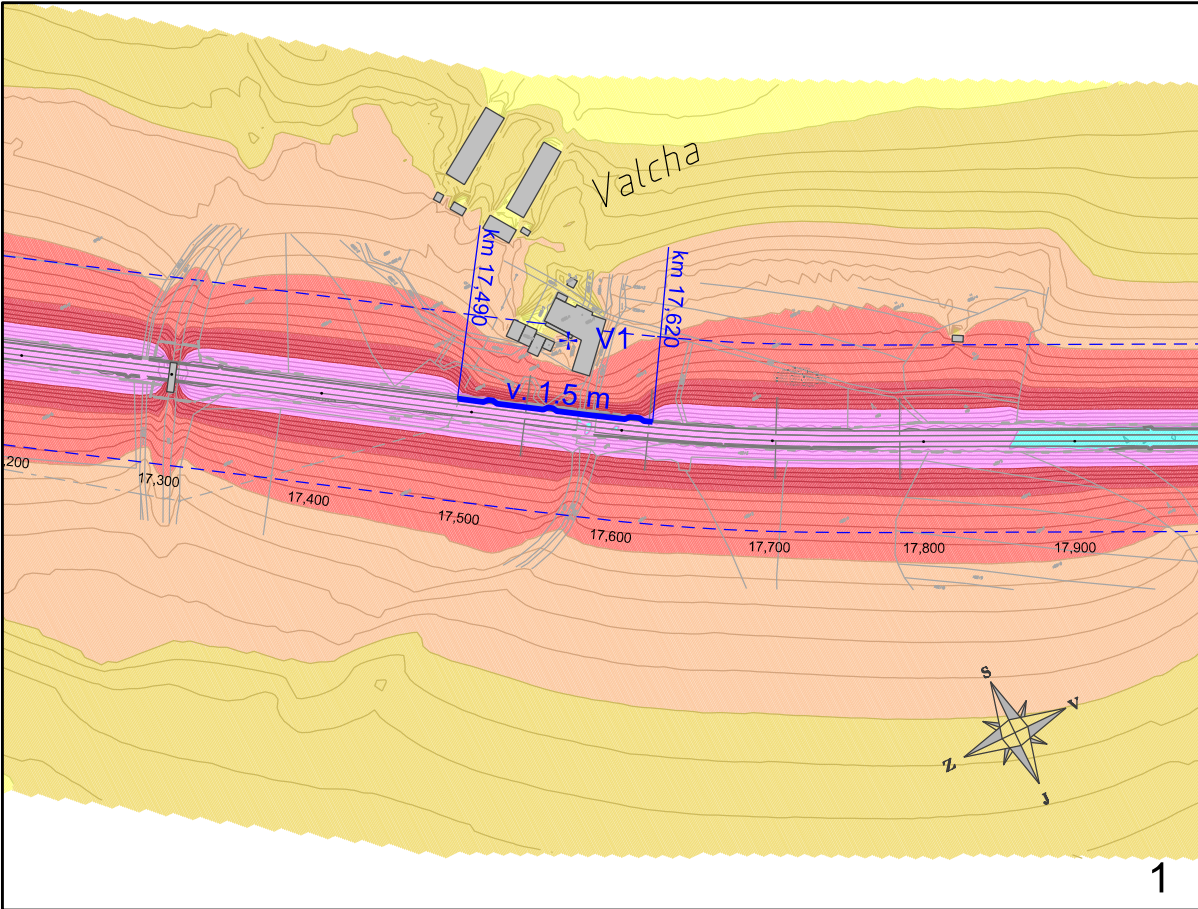

Stav po realizaci stavby
železniční doprava r. 2025
včetně protihlukových stěn

den 6⁰⁰ - 22⁰⁰

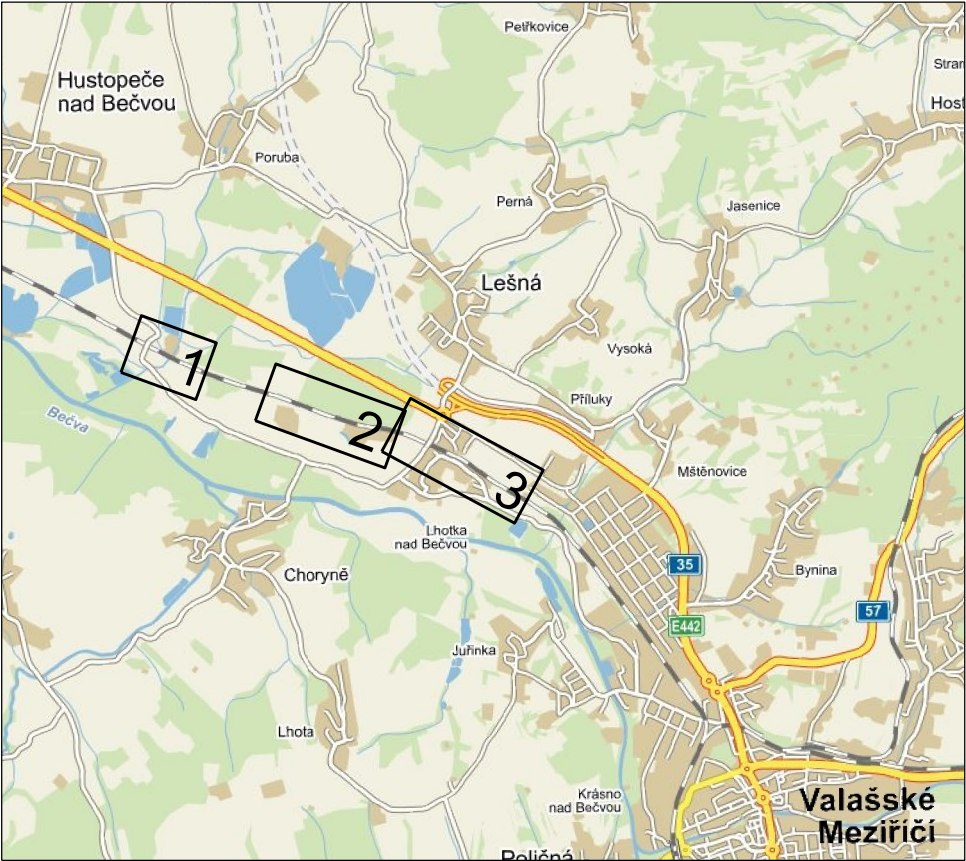

LEGENDA

80-85 dB	55-60 dB
75-80 dB	50-55 dB
70-75 dB	45-50 dB
65-70 dB	40-45 dB
60-65 dB	35-40 dB
	30-35 dB

- +V1 VÝPOČTOVÝ BOD
- +M1 BOD MĚŘENÍ
- PROTIHLUKOVÁ STĚNA
- OCHRANNÉ PÁSMO DRÁHY
- INDIVIDUÁLNÍ PROTIHLUKOVÁ OPATŘENÍ

hluková pásma ve výšce 3 m
Měřítko 1 : 5 000