




Realizace stavby: červen 2019 - září 2020
Stávající stav

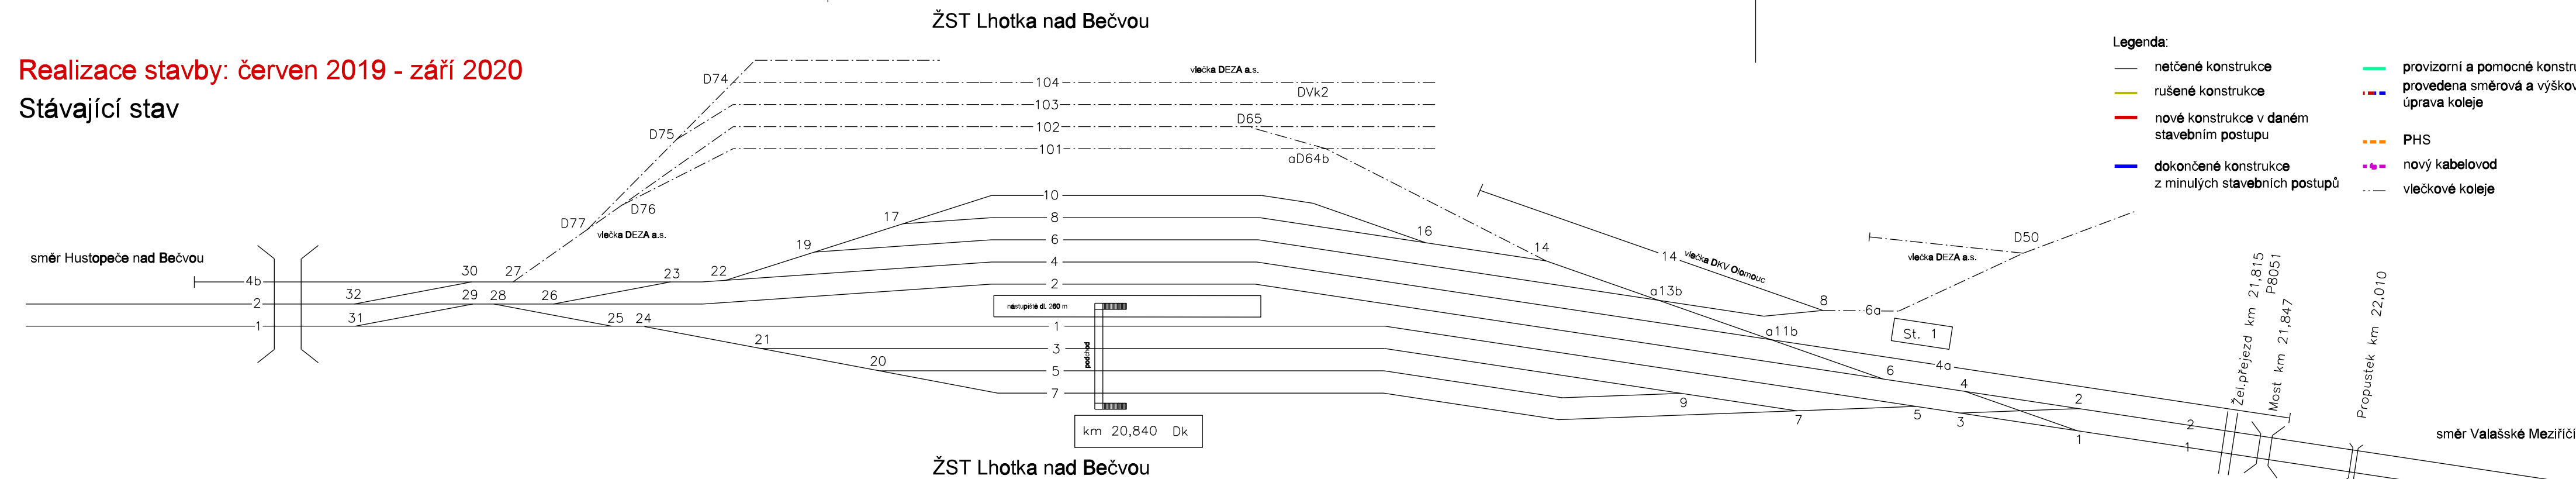

Celkové schéma

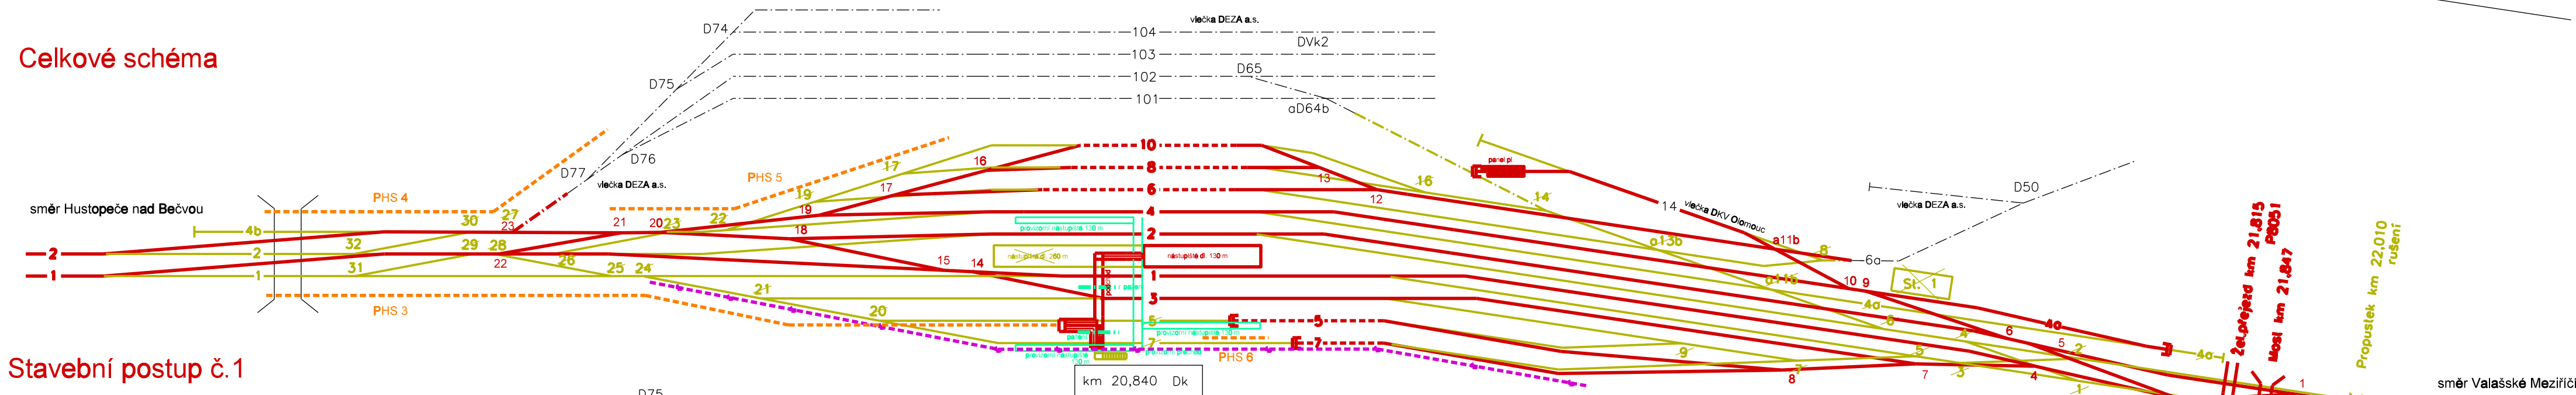

Stavební postup č. 1
07/2019-04/2020
257 dnů

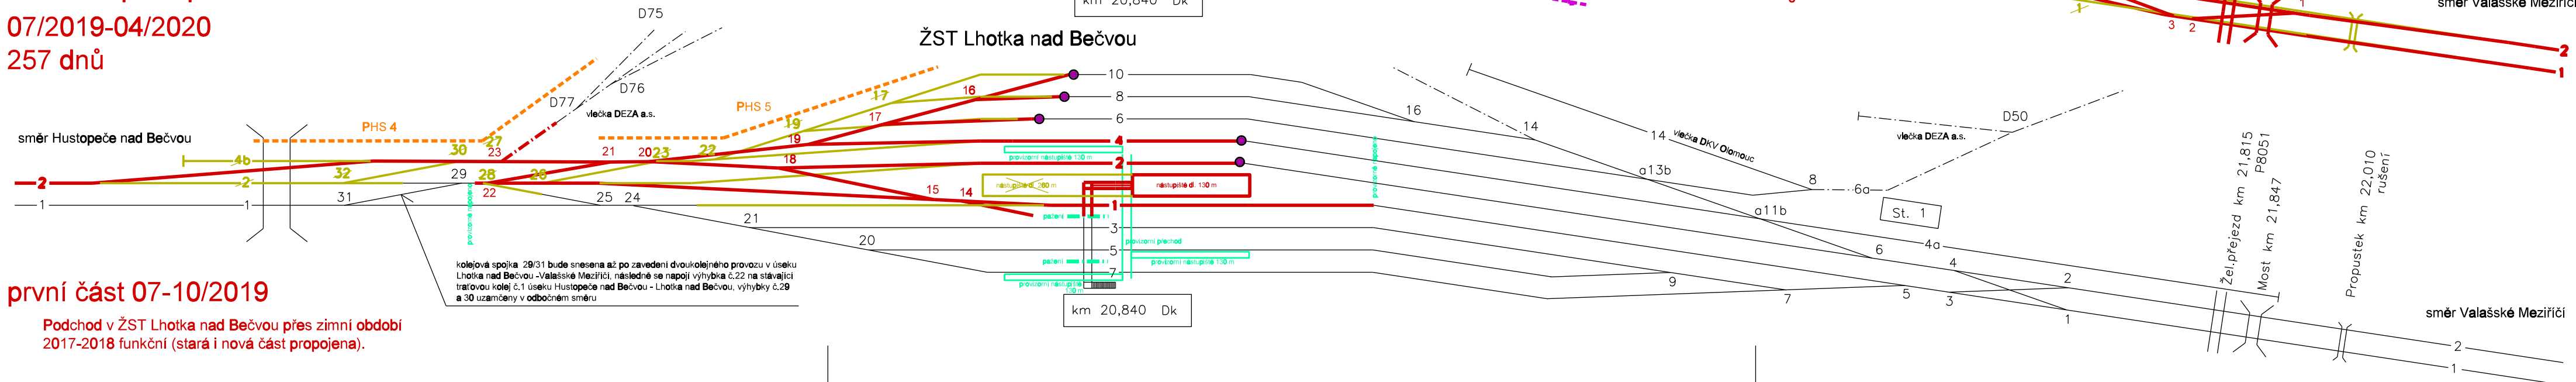

první část 07-10/2019
Podchod v ŽST Lhotka nad Bečvou přes zimní období
2017-2018 funkční (stará i nová část propojena).



			ČÍSLO SOUPRAVY:
		PO PŘIPOMÍNKOVÉM ŘÍZENÍ	
		AKTUALIZACE	
REVIZE Č.	DATUM	ZMĚNA	



MORAVIA CONSULT Olomouc a.s.
LEGIONÁŘSKÁ 1085/8, 779 00 Olomouc
tel.: +420 585 570 444
fax: +420 585 570 412
e-mail: moravia@moravia.cz
http://www.moravia.cz

OBJEDNATEL		SŽDC Správa železniční dopravní cesty, státní organizace	
HLAVNÍ INŽENÝR PROJEKTU	ING. PAVEL KUČERA	G. REDITEL MORAVIA CONSULT Olomouc a.s. ING. VÁCLAV KRATOCHVÍL	
ODPOVĚDNÝ PROJ. OBJ., PS	NAVRHL, VYPRACOVAL	KONTROLOVAL	
ING. PETR ČECH	ING. PETR ČECH	ING. PAVEL KUČERA	
KRAJ: DLE ČÁSTI DOKUMENTACE	POVĚŘENÝ OÚ: DLE ČÁSTI DOKUMENTACE	OBEC: DLE ČÁSTI DOKUMENTACE	
"Zvýšení traťové rychlosti v úseku Valašské Meziříčí - Hustopeče nad Bečvou"		ZAK. ČÍSLO MCO	17 - 020 - 230 - PD
		ÚČEL	PŘÍPRAVNÁ DOKUMENTACE
		DATUM	ČERVEN 2017
		FORMÁT	4 x A4
		MĚŘITKO	-
B.8 Zásady organizace výstavby B.8.3 Schéma stavebních postupů		ČÁST	PŘÍLOHA
Schéma stavebních postupů, část I		B.8.3	1