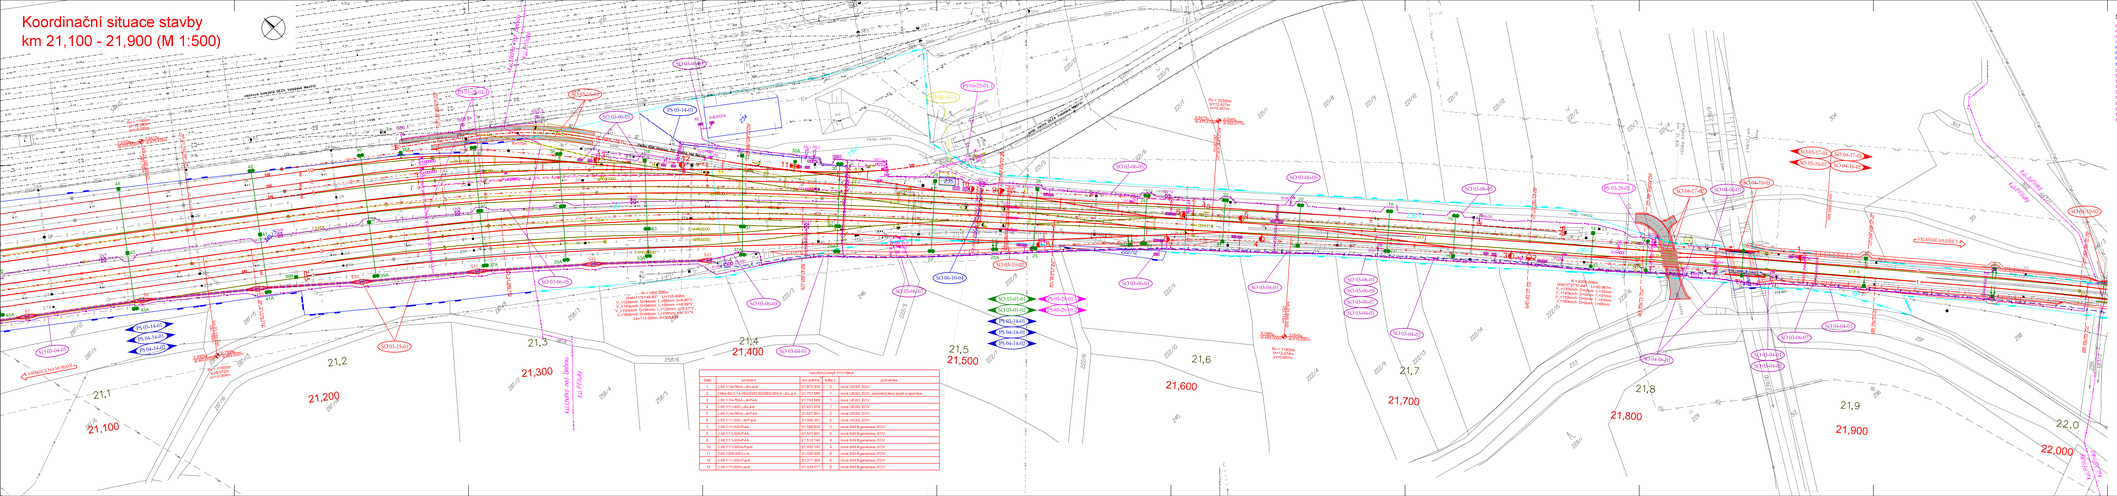Koordinační situace stavby
km 21,100 - 21,900 (M 1:500)