


ŽST. LHOTKA NAD BEČVOU - STÁVAJÍCÍ STAV

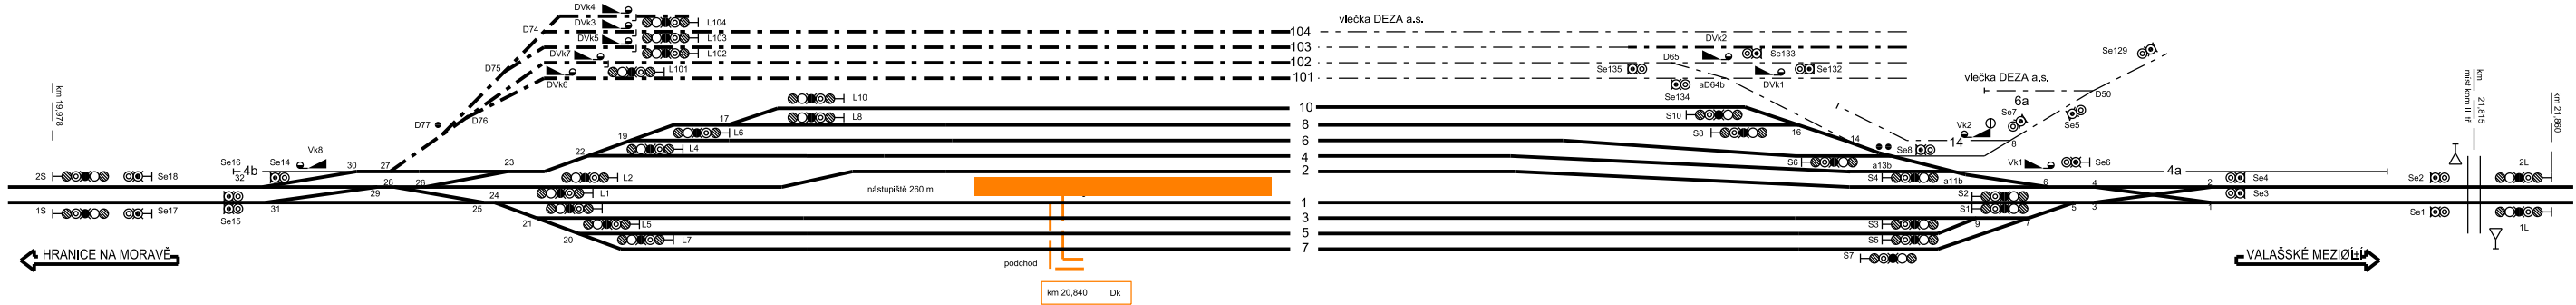


- Legenda
- Dopravní kolej
 - Manipulační kolej
 - Vlečka

			ČÍSLO SOUPRAVY:
		AKTUALIZACE	
REVIZE Č.	DATUM	ZMĚNA	

MCO MORAVIA CONSULT Olomouc a.s.
LEGIONÁŘSKÁ 1085/8 , 779 00 Olomouc

tel.: +420 585 570 444
fax: +420 585 570 412
e-mail: moravia@moravia.cz
http://www.moravia.cz

ŽST. LHOTKA NAD BEČVOU - NAVRHOVANÝ STAV

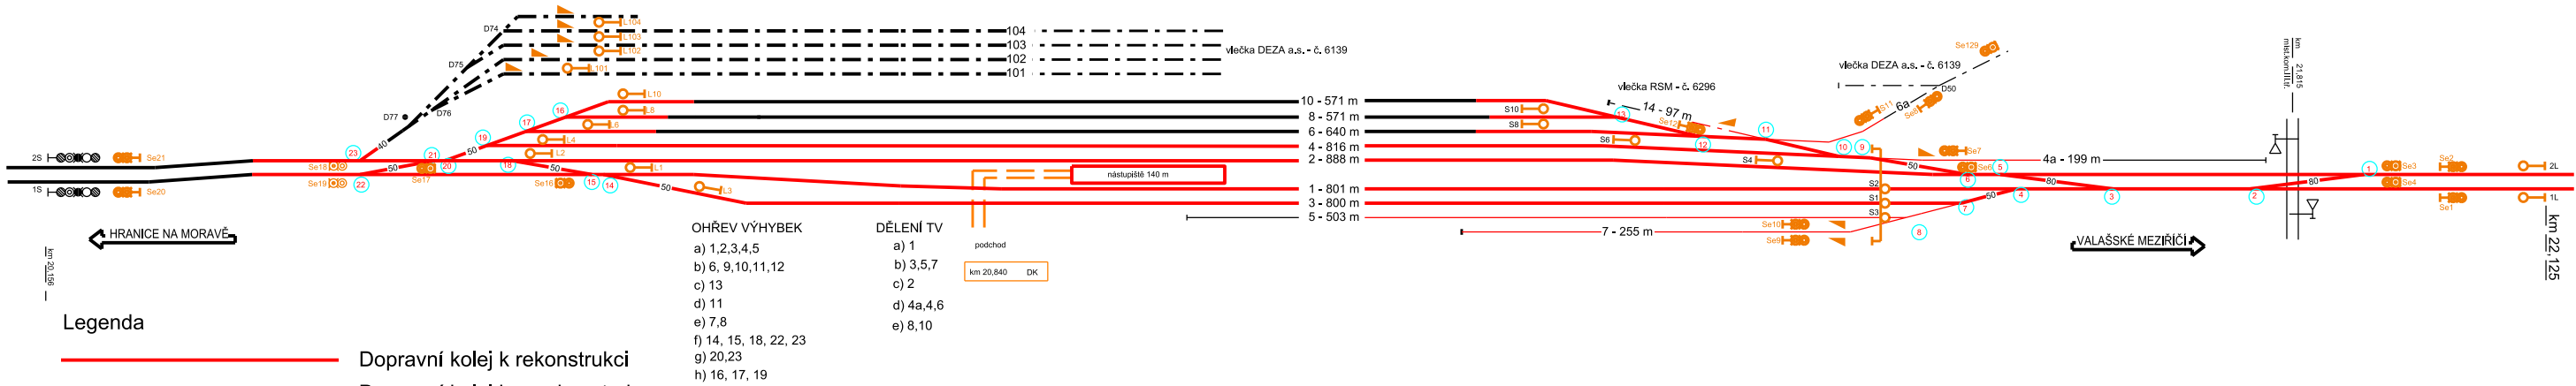

- Legenda
- Dopravní kolej k rekonstrukci
 - Dopravní kolej bez rekonstrukce
 - Manipulační kolej k rekonstrukci
 - Manipulační kolej bez rekonstrukce
 - Vlečka
 - Navržený elektrický ohřev výměn
- OHŘEV VÝHYBEK
a) 1,2,3,4,5
b) 6,9,10,11,12
c) 13
d) 11
e) 7,8
f) 14,15,18,22,23
g) 20,23
h) 16,17,19
- DĚLENÍ TV
a) 1
b) 3,5,7
c) 2
d) 4a,4,6
e) 8,10

OBJEDNATEL		SZDC Správa železniční dopravní cesty, státní organizace	
HLAVNÍ INŽENÝR PROJEKTU		ING. PAVEL KUČERA	G. ŘEDITEL MORAVIA CONSULT Olomouc a.s. ING. VÁCLAV KRATOCHVÍL
ODPOVĚDNÝ PROJ. OBJ., PS		NAVRHL, VYPRACOVAL	KONTROLOVAL
RADEK KUBEC		RADEK KUBEC	ING. JOSEF ZAPLETAL
KRAJ: OLOMOUCKÝ, ZLÍNSKÝ		POVĚŘENÝ OÚ: HRANICE, VAL. MEZIŘÍČÍ	OBEČ: HUSTOPEČE n.B. AŽ VAL.MEZIŘÍČÍ
"Zvýšení traťové rychlosti v úseku Valašské Meziříčí - Hustopeče nad Bečvou"		ZAK. ČÍSLO MCO	15 - 067 - 230 - PD
		ÚČEL	ZÁMĚR PROJEKTU
		DATUM	PROSINEC 2015
		FORMÁT	3 x A4
Dopravní schéma současného a navrhovaného stavu žst. Lhotka nad Bečvou		MĚŘÍTKO	
		ČÁST	PŘÍLOHA G.2