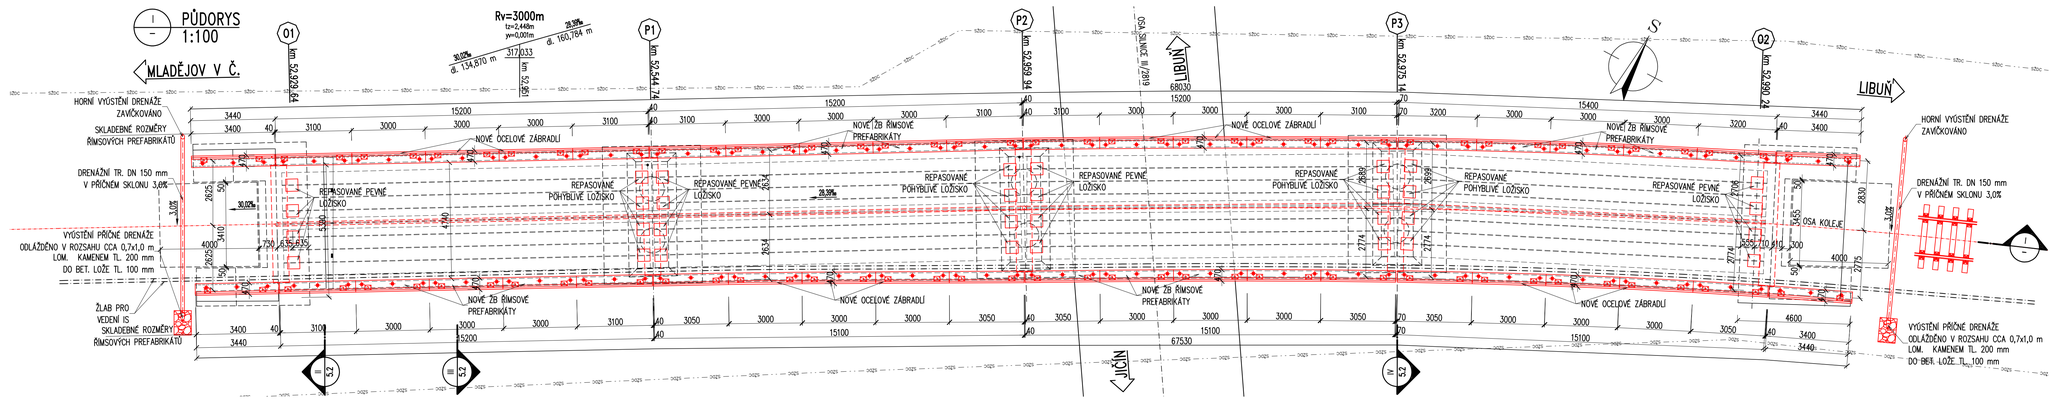

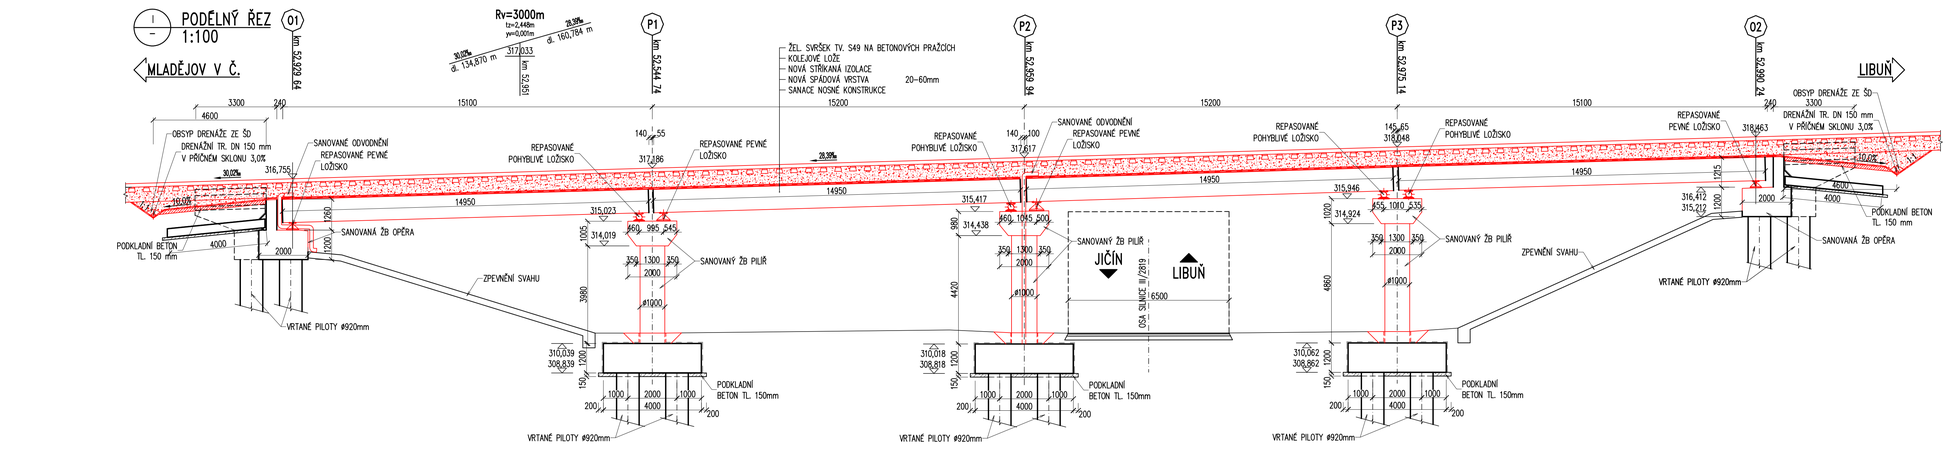

TÚ 1431 MLADÁ BOLESLAV HL.N. (MIMO) – STARÁ PAKA (MIMO)(BEZ ŽST. LIBUŇ)
DÚ 20 MLADĚJOV V ČECHÁCH – LIBUŇ

VÝŠKOVÝ SYSTÉM Bpv | SOUŘADNICOVÝ SYSTÉM S-JTSK

Vedoucí projektu	Zodpovědný projektant	Investor	SPRÁVA ŽELEZNIC, OŘ HK
ING. M. MIKŠOVSKÝ	ING. M. MIKŠOVSKÝ	Místo stavby	LIBUŇ
		Formát	10A4
Vypracoval	Kontroloval	Datum	02/2020
ING. M. MIKŠOVSKÝ	ING. J. MAREK	Účel	DPS
		Měřítko	1:100
TOP CON SERVIS s.r.o., Ke Stírce 1824/56, 182 00 Praha 8, tel/fax: 284 021 740, email:topcon@topcon.cz		Č.zakázky	80–19

OPRAVA MOSTU V KM 52,960
TRATI DOLNÍ BOUSOV – LIBUŇ
SO 01 – MOST V KM 52,960

Číslo kopie

Číslo přílohy: 5.1

PŮDORYS A PODÉLNÝ ŘEZ – NOVÝ STAV