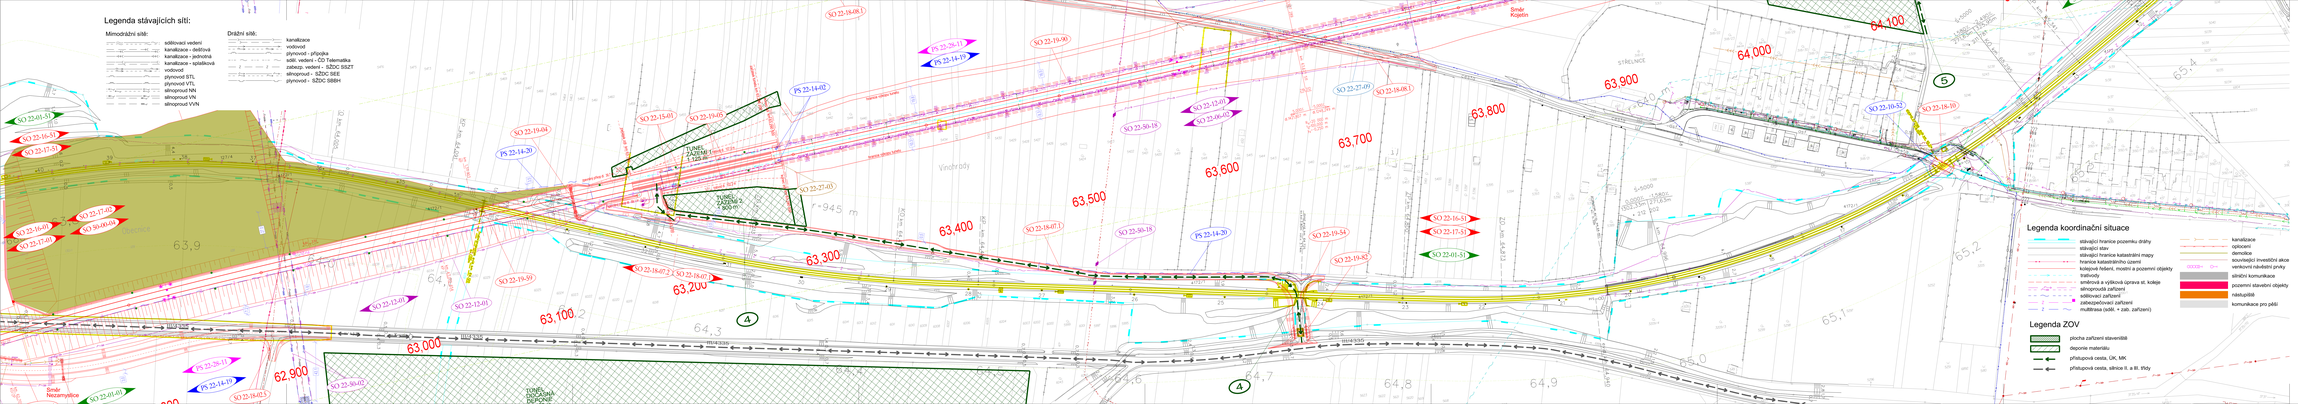
Legenda stávajících sítí:
Mimodrážní sítě:
sdělovací vedení
kanalizace - dešťová
kanalizace - jednotná
kanalizace - splašková
vodovod
plynovod STL
plynovod VTL
silnoproud NN
silnoproud VN
silnoproud VVN
Drážní sítě:
kanalizace
vodovod
plynovod - přípojka
sděl. vedení - ČD Telematika
zabezp. vedení - SŽDC SIGZT
silnoproud - SŽDC SEE
plynovod - SŽDC SBBH
Legenda koordinační situace
stávající hranice pozemku dráhy
stávající stav
stávající hranice katastrální mapy
hranice katastrálního území
kolejové řešení, mostní a pozemní objekty
trakční
směrová a výšková úprava st. koleje
silnoproud zařízení
sdělovací zařízení
zabezpečovací zařízení
multitrasa (sdělí. + zab. zařízení)
kanalizace
opěrami
demolice
související investiční akce
venkovní návěstní prvky
silniční komunikace
pozemní stavební objekty
nástupiště
komunikace pro pěší
Legenda ZOV
plocha zařízení staveniště
deponie materiálu
přístupová cesta, UK, MK
přístupová cesta, silnice II. a III. třídy
Směr Nezamyslice
Směr Kojetín
TUNEL ZÁMEK 1 L = 1.325,00 m
TUNEL ZÁMEK 2 L = 1.320,00 m
TUNEL HOLOŠNÁ DUPONE L = 1.320,00 m
Vinohrady
Zámek
Hološná
Dupone
Spolufinancováno Evropskou unií
Nástroj pro propojení Evropy
sfdi
AKTUALIZACE ČERVENEC 2020
PO PŘIPOMÍNKOVÉM ŘÍZENÍ
ČÍSLO SOUPRAVY:
REVIZE Č.
DATUM
ZMĚNA
MORAVIA CONSULT Olomouc a.s.
tel.: +420 585 570 444
ID DS: kjadbmd
e-mail: morava@moravia.cz
http://www.moravia.cz
METROPROJEKT
OBJEDNATEL:
Správa železnic, státní organizace
Oblastní správa Olomouc, Nerudova 1, 779 00 Olomouc
ZHOTOVITEL:
"SPOLEČNOST MCO+MTP pro zak. Nezamyslice - Kojetín", Legionářská 1065/6, 779 00 Olomouc
MORAVIA CONSULT Olomouc a.s. (vedoucí člen) a METROPROJEKT Praha a.s.
HLAVNÍ INŽENÝR PROJEKTU:
ING. PETR JEMELKA
IČ. ŘEDITEL MORAVIA CONSULT Olomouc a.s.:
ING. VÁCLAV KRATOCHVÍL
ODPOVĚDNÝ PROJ.: OBJ., PS
NÁVRH.: VYPRACOVAL:
KONTROLOVAL:
ING. PETR OŽVOLD
ING. PETR JEMELKA
ING. PETR JEMELKA
KRAJ/ OLOMOUCKÝ
OBEC/ NĚMČICE N.H.
POVĚŘENÝ OÚ: NĚMČICE N.H.
ZAK. ČÍSLO MCO:
17 – 077 – 2 01 – PD
18 – 075 – 2 01 – UR
"Modernizace trati Brno - Přerov, 4.stavba Nezamyslice - Kojetín "
ÚZEL:
PŘÍPRAVNÁ DOK. (DUR)
DATUM:
ČERVENEC 2018
FORMÁT:
9 A4
B.8 Zásady organizace výstavby
MĚŘÍTKO:
1:1 000
Situace zařízení staveniště, km 63,8-65,4
ČÍSLO:
B.8.2
POŘ.Č:
2