




PŮDORYS M 1:100

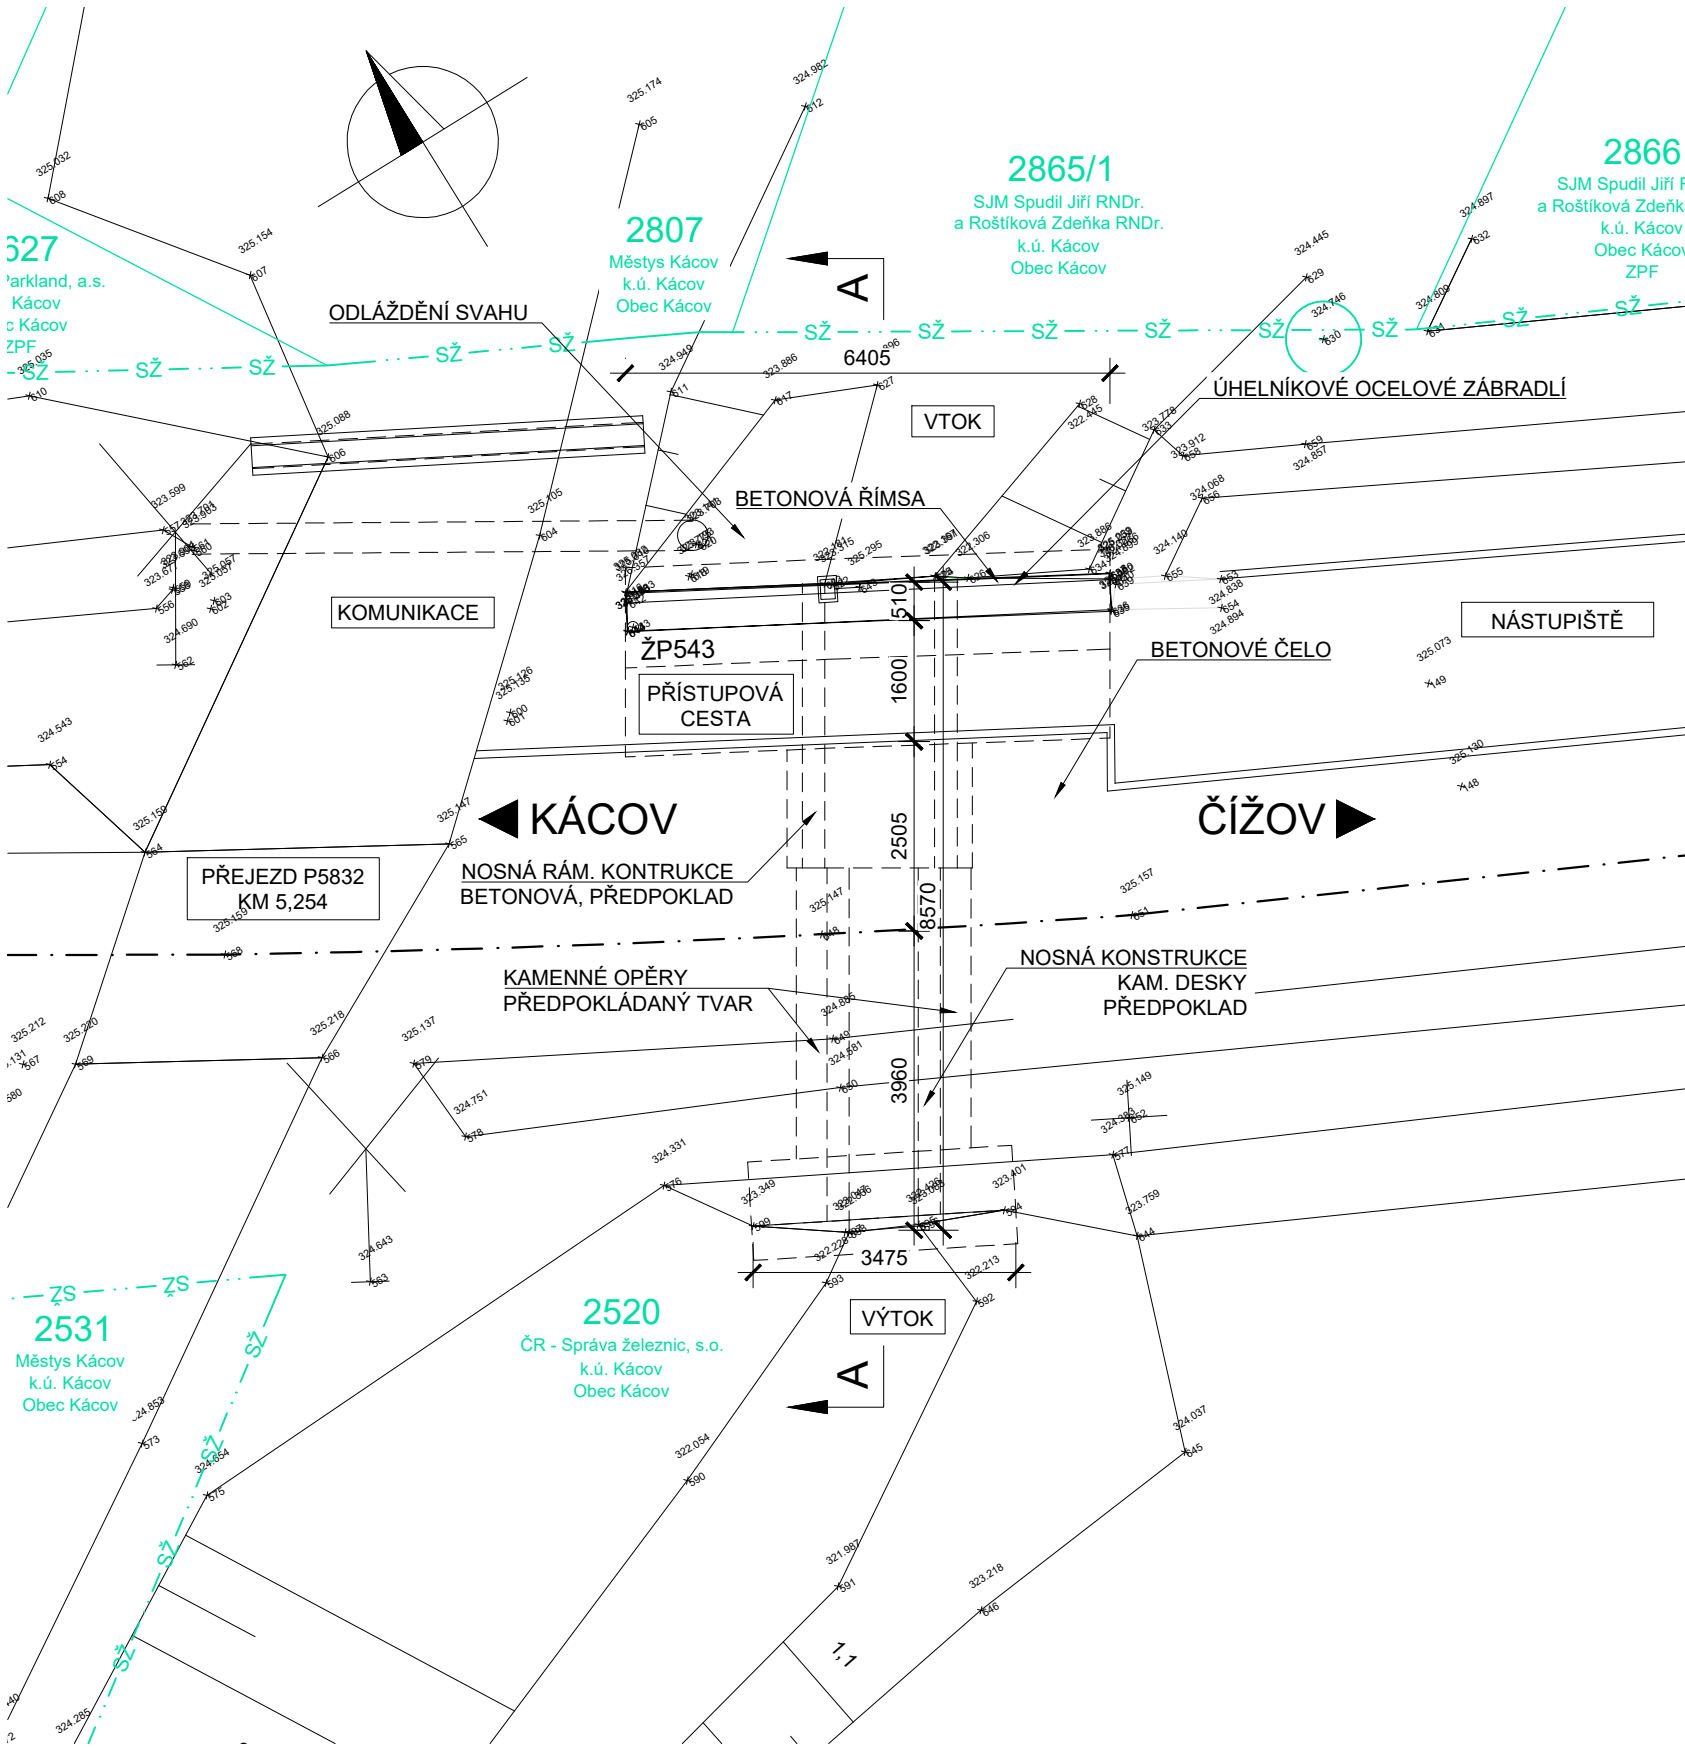

POHLED ZLEVA M 1:100

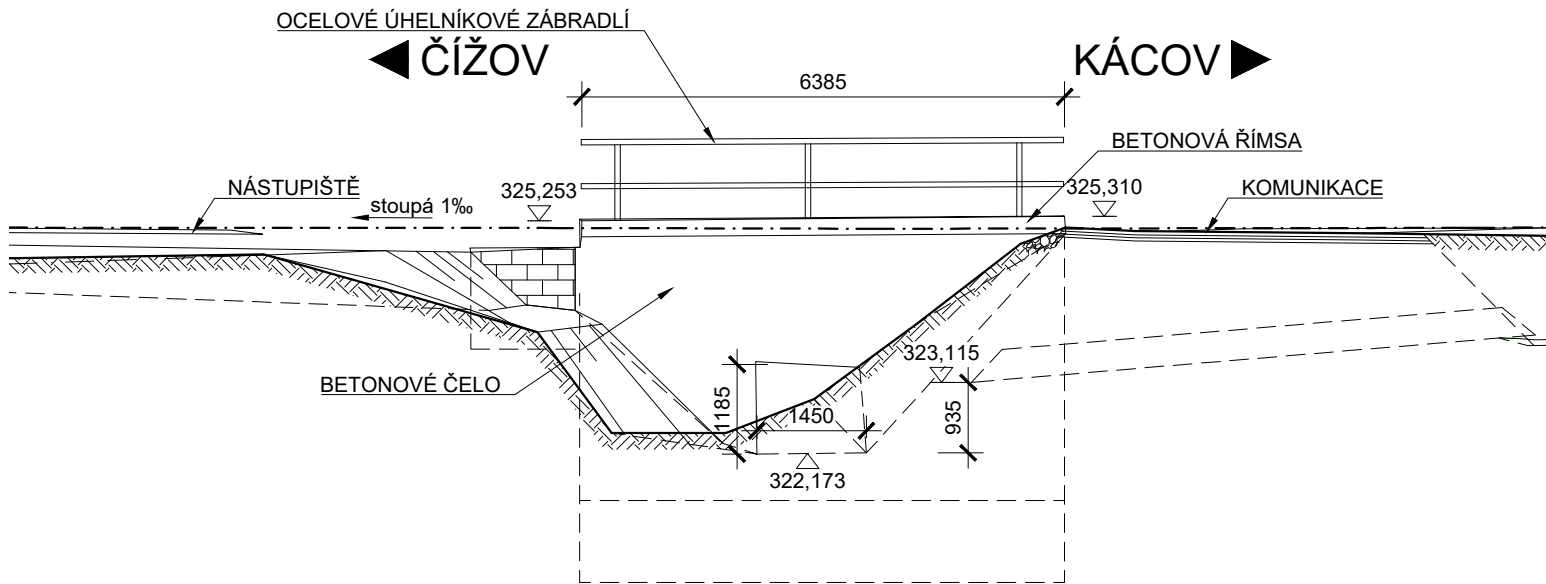


PŘÍČNÝ ŘEZ M 1:100

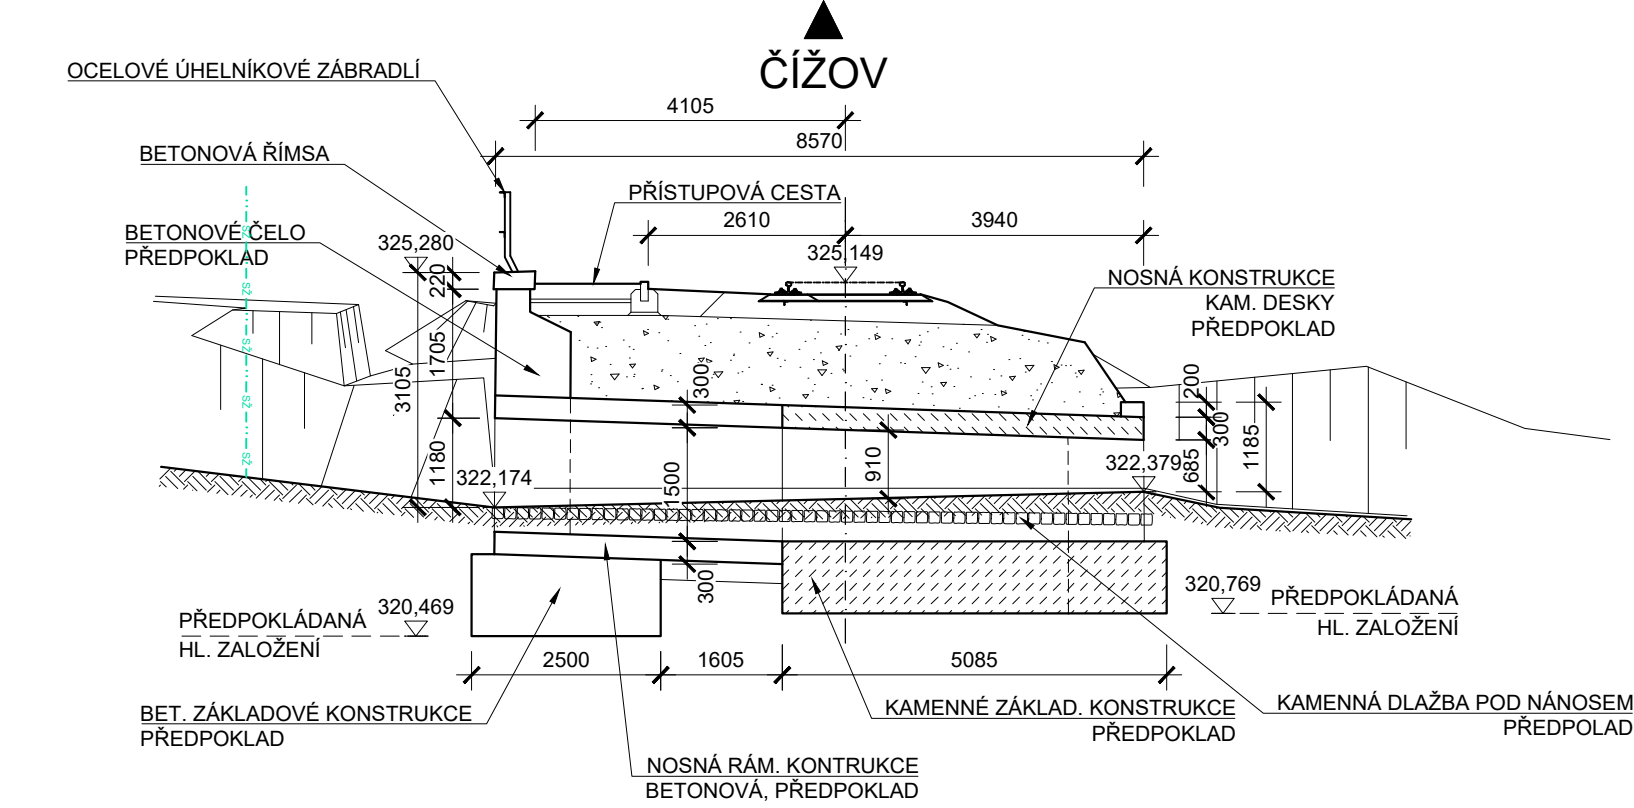

PŘÍČNÝ ŘEZ A-A M 1:100

(proti směru staničení)

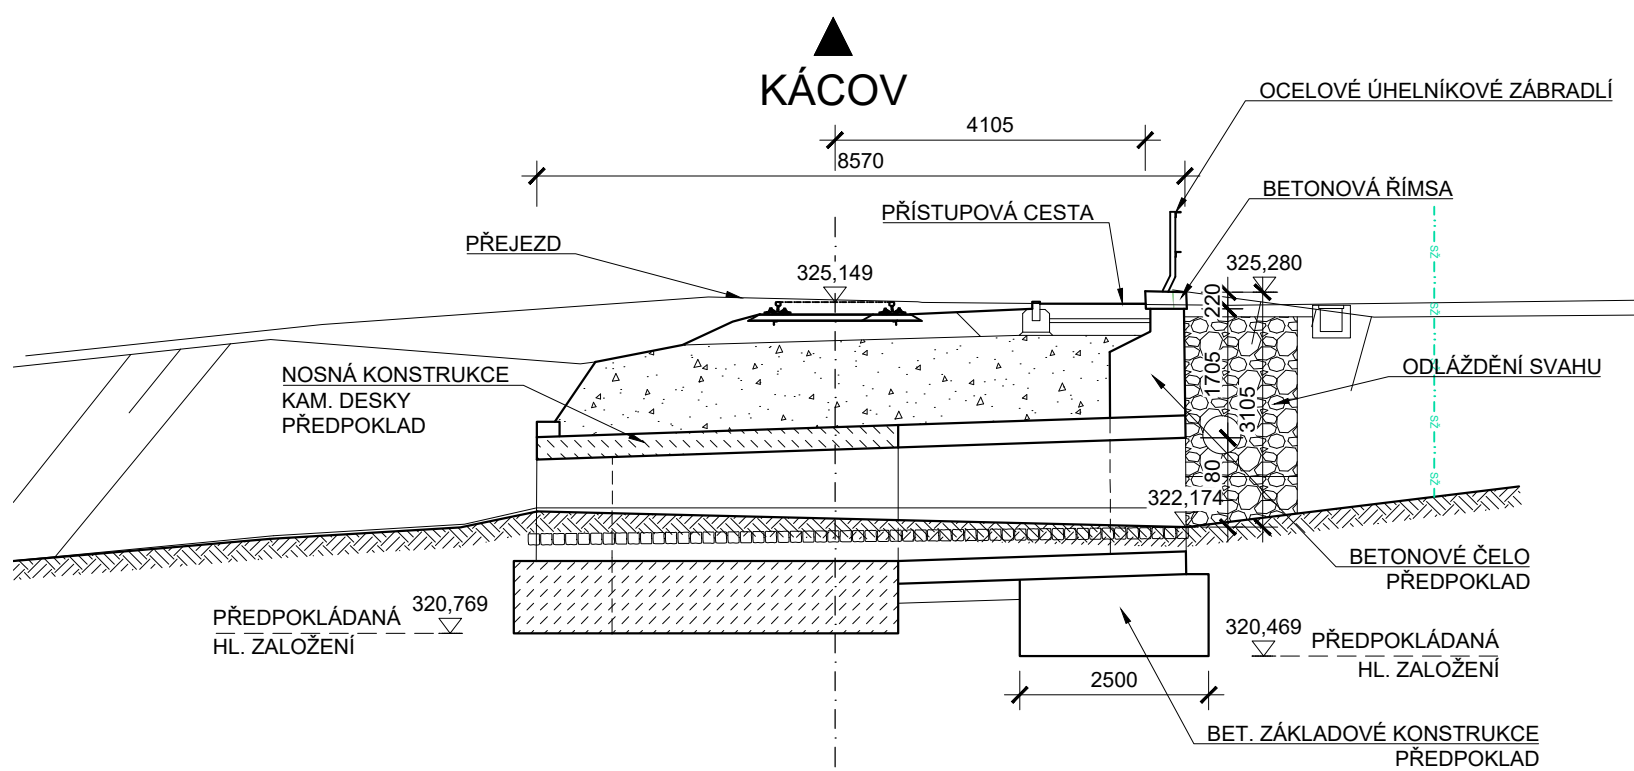

LEGENDA ČAR:


- KATASTR - HRANICE
- KATASTR - HRANICE SPRÁVY ŽELEZNIC

SOUŘADNICOVÝ SYSTÉM: S-JTSK  
VÝŠKOVÝ SYSTÉM: Bpv


POZNÁMKA:

- STÁVAJÍCÍ STAV JE ZAKRESLEN NA ZÁKLADĚ DODANÉHO GEODETICKÉHO ZAMĚŘENÍ A DLE NORMATIVNÍCH PLÁNŮ "ČSD" A "ÚSS"
- U TOHOTO OBJEKTU NEBYL PROVEDEN STAVEBNĚ TECHNICKÝ PRŮZKUM TLOUŠŤKY ZDIVA, DIMENZE SKRYTÝCH TVARŮ SPODNÍ STAVBY NEMUSÍ BÝT SHODNÉ SE ZAKRESLENÝM STÁVAJÍCÍM STAVEM
- JEDNA SE O JEDNOKOLEJNOU NEELEKTRIFIKOVANOU TRAŤ
- PŘEKÁŽKA: OBČASNÁ VODOTEČ
- V MÍSTĚ STAVBY SE NACHÁZejí INŽENÝRSKÁ ZAŘÍZENÍ, PŘED ZAHÁJENÍM PRACÍ JE NUTNÉ NECHAT TRASY VYTÝČIT!

STAVBA:  
Odstranění TOR na přejezdu P5832 v km 5,254  
trati Světlá nad Sázavou - Čerčany

INVESTOR:  
 Správa železniční dopravní cesty, s.o.  
Dlážděná 1003/7  
110 00 Praha 1 - Nové Město

OBJEDNATEL:  
 **TECHNIKA s.r.o.**  
KTA technika, s.r.o.  
Klatovská třída 863/100  
301 00 Plzeň

 DIPONT s.r.o., projektová a inženýrská činnost Klíšská 1432/18, 400 01 Ústí nad Labem, CZ E: dipont@dipont.cz T: 00420 475 201 724			Zakázka: D20006	Datum: 07/2020
ODP. PROJEKTANT SO	VYPRACOVAL	TECHNICKÁ KONTROLA	Účel PD:	DUSP
ING. PETR NOVÁK	KLÁRA GERNEŠOVÁ, DiS.	ING. PETR NOVÁK	Měřítka:	1:50
OBJEKT: SO 11-21-01 Úprava propustku v km 5,262			Formát:	8x44
PŘÍLOHA: STÁVAJÍCÍ STAV			Část: E.1	Paré:
			2	