


LEGENDA:



Nemovitosti ve vlastnictví ČR  
s právem hospodaření pro SZDC, s.o.



Nemovitosti ve vlastnictví ČD, a.s.

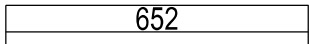

Hranice a čísla parcel dle mapy KN, DKM



Obvod dráhy



## Obvod stavby




Dočasný zábor




## Trvalý zábor



## Věcná břemena

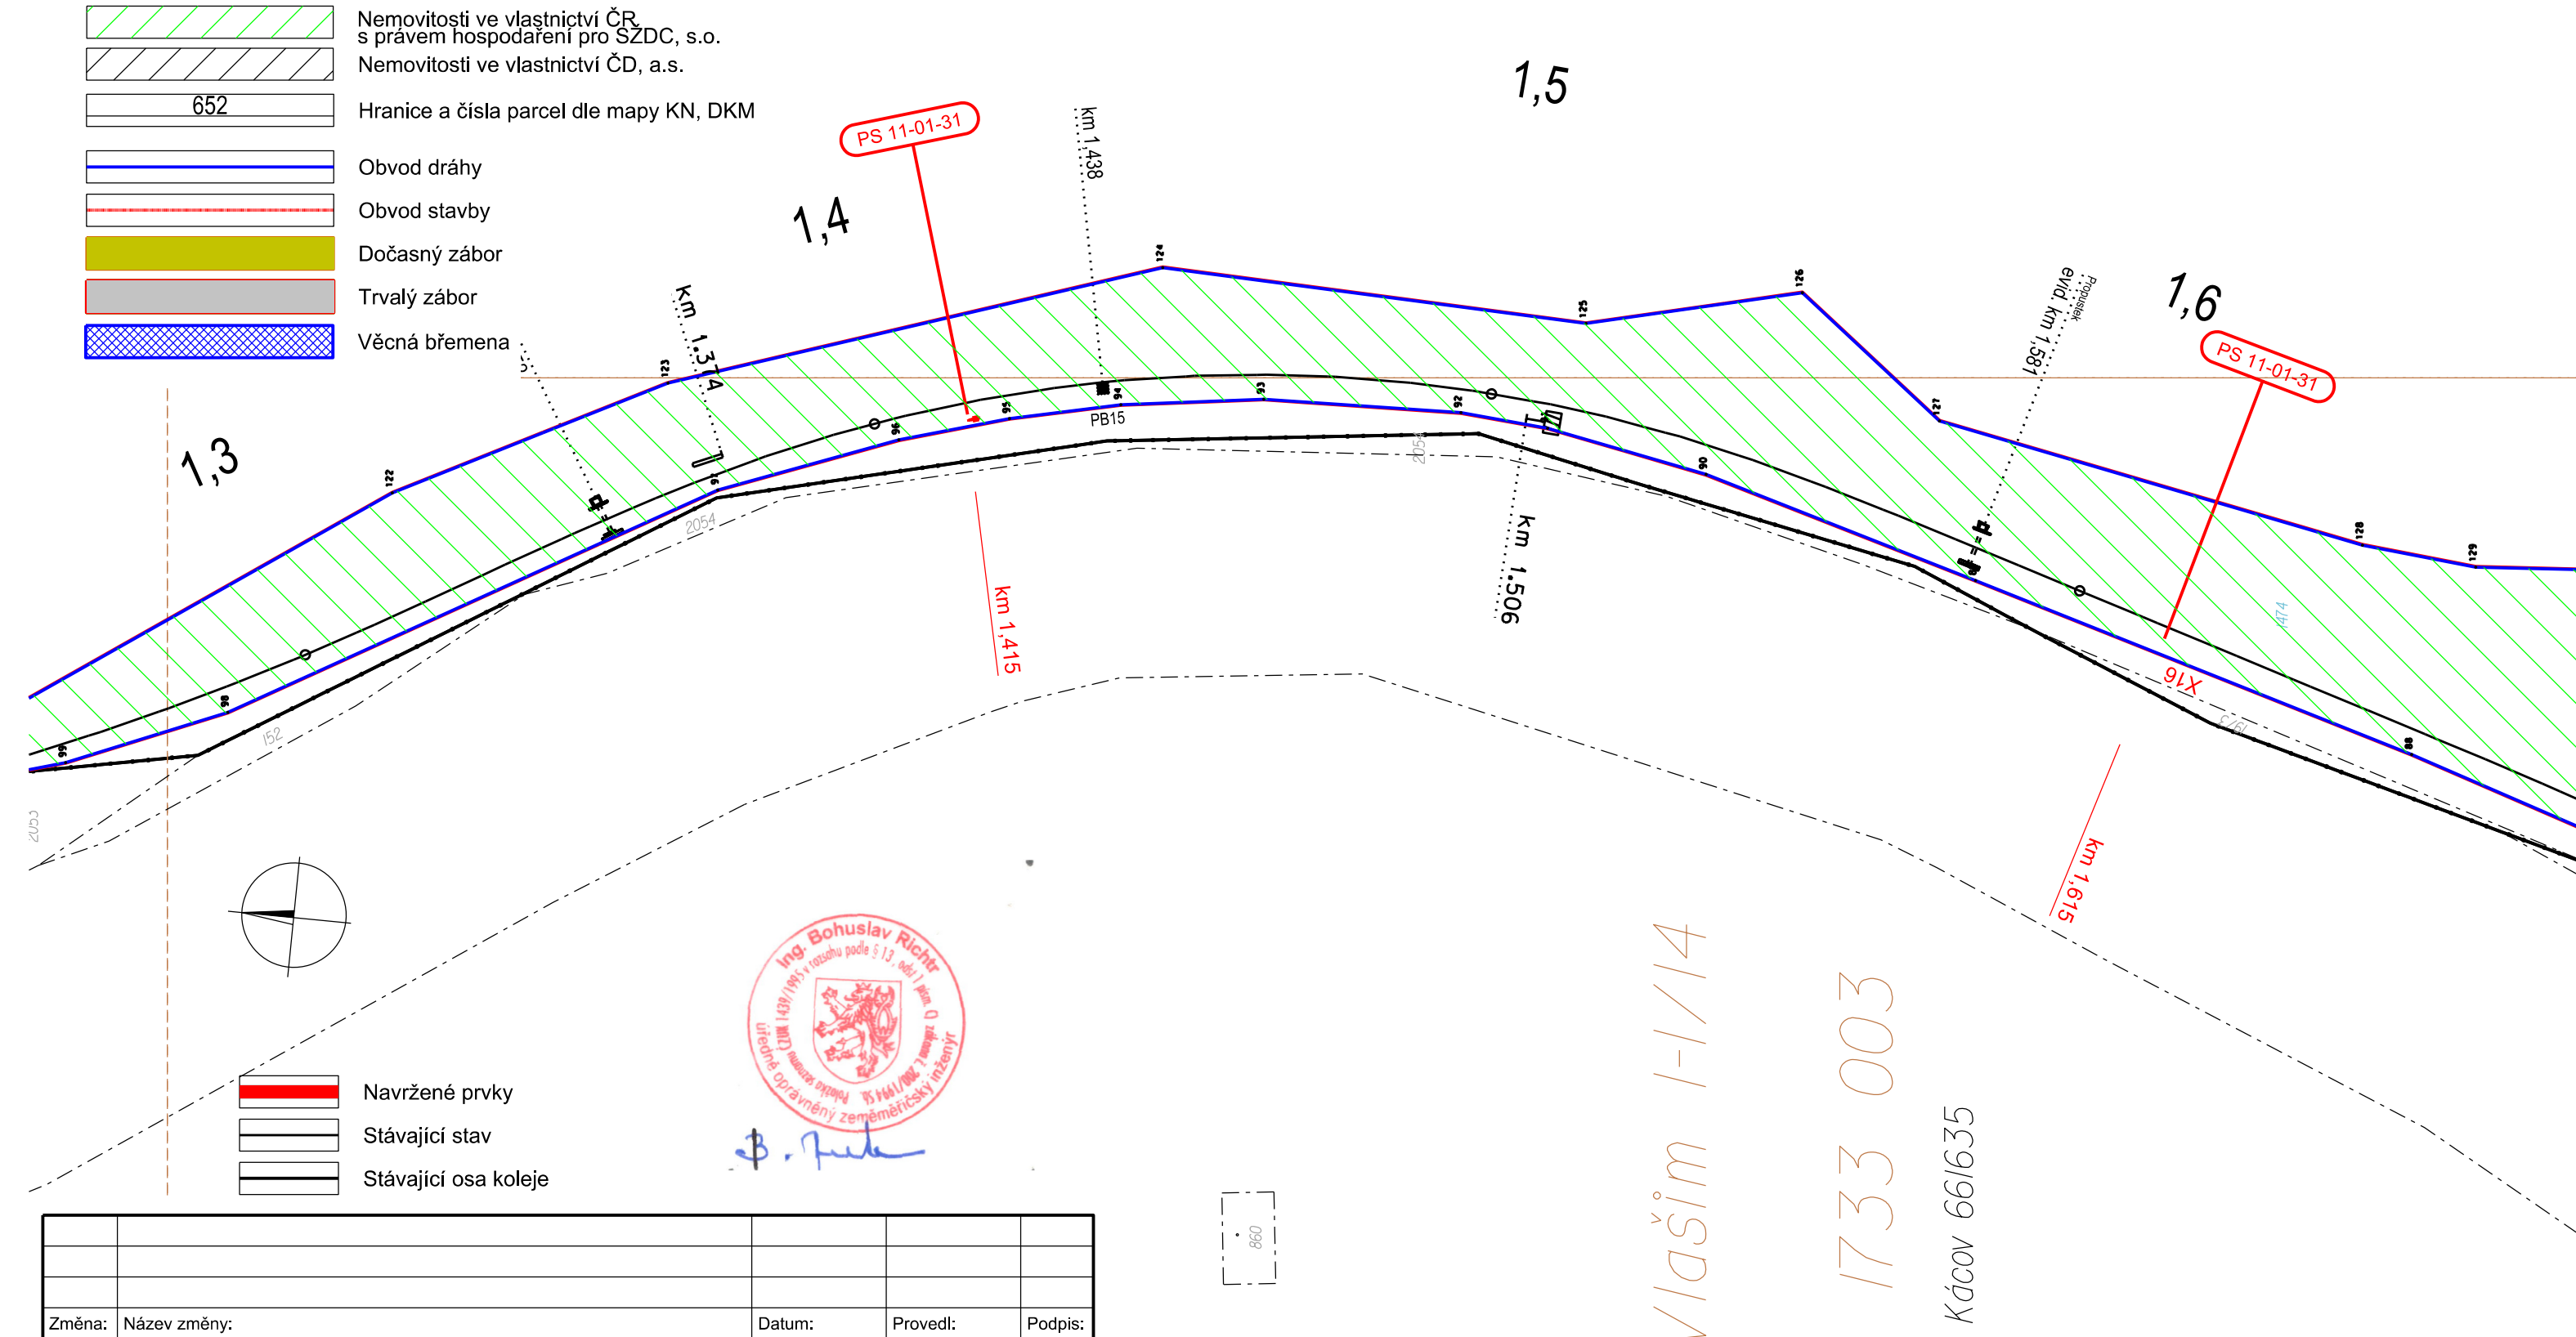

Změna:	Název změny:	Datum:	Provedl:	Podpis:

Ing. Josef Hrnčíř	Ing. Vladimír Košan	ing. Bohuslav Richtr	Romana Lněničková	<div>Projekční kancelář:</div> <div> <b>KA TECHNIKA s.r.o.</b></div> <div>Klatovská 863/100, 301 00 Plzeň</div> <div>DIČ: CZ-62618911</div> <div>tel.: 378 023 411</div> <div>e-mail: kta@katechnika.cz</div> <div>www: www.katechnika.cz</div> <div>ID datové schránky: fw3g5xh</div>	
Kraj: Středočeský		Katastrální území:	Kácov		
Objednatel:		Správa železnic, státní organizace Dlážděná 1003/7, PSČ 110 00, Praha 1 - Nové Město			
Název stavby:					
Odstranění TOR na přejezdu P5827 v km 2,028 trati Světlá nad Sázavou Čerčany a Odstranění TOR na přejezdu P5832 v km 5,254 trati Světlá nad Sázavou - Čerčany					
<b>I.5. Obvod stavby - list 2</b>				List JŽM	1733 003
				Datum	05/2020
				Účel	DUSP
				Měřítko	1:1000
				Číslo výkresu	I.5.2