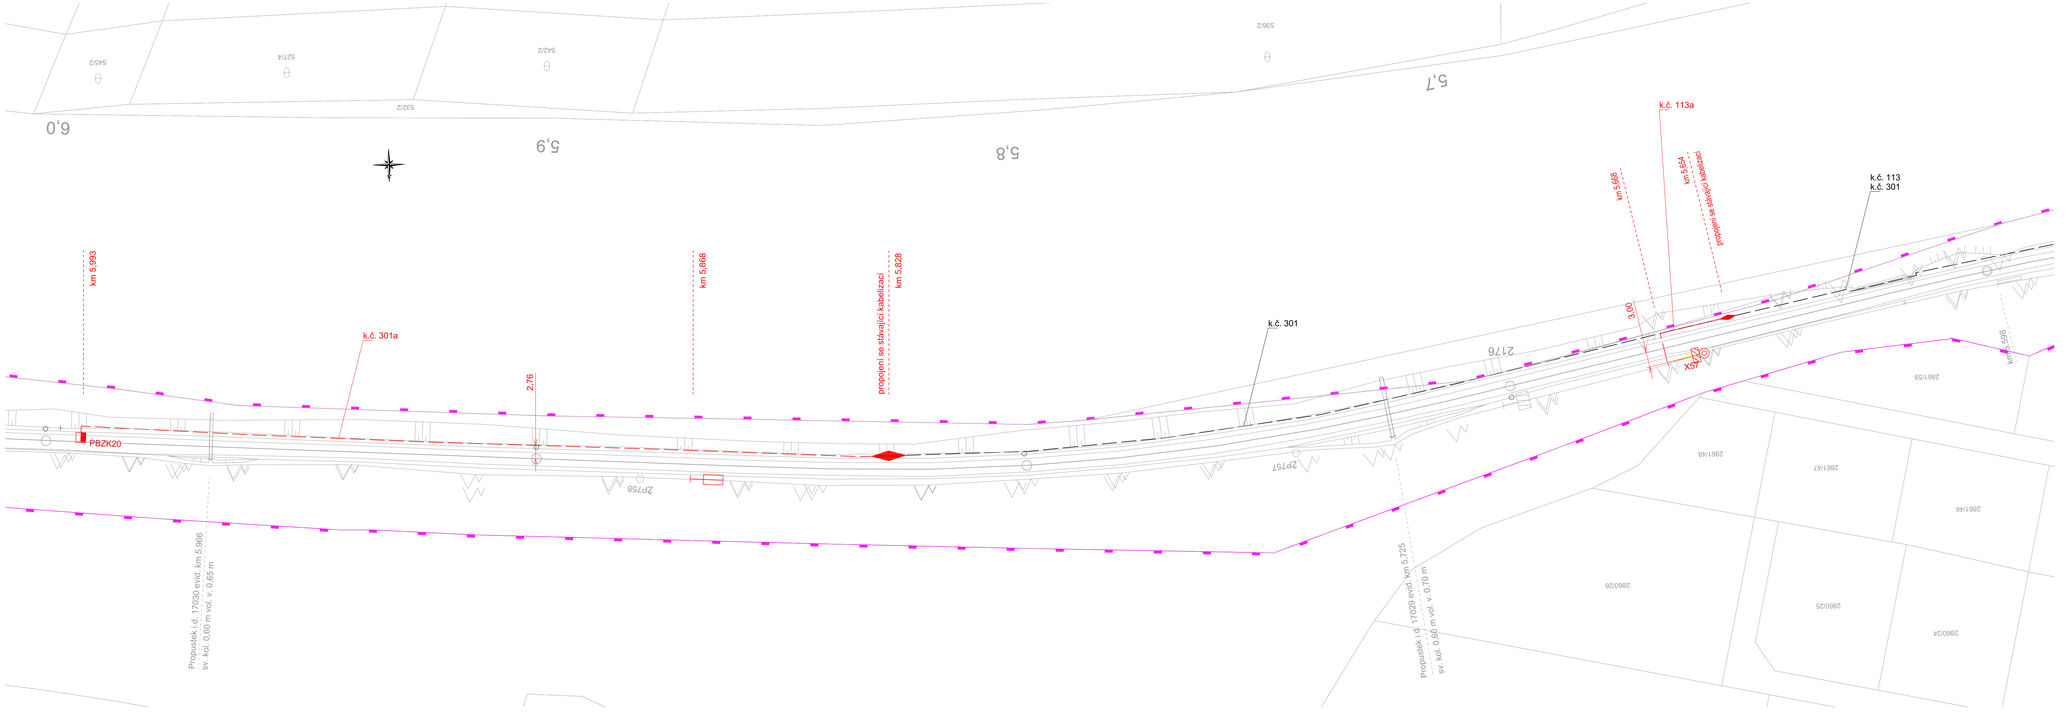

LEGENDA

- Nová kabelová trasa zabezpečovacího zařízení
- Stávající kabelová trasa zabezpečovacího zařízení
- Hranice drážního pozemku

Změna:	Název změny:	Datum:	Provedl:	Podpis:

Autorizovaný projekt.	Vedoucí projektu	Technický projektant	Dokladový projektant
Ing. Josef Hrnčíř	Ing. Josef Hrnčíř	Ing. Vladimír Košan	Romana Lněničková

Kraj: Středočeský — Stavební úřad: DÚ Praha

Objednatel: Správa železniční dopravní cesty, státní organizace
Dlážděná 1003/7, PSČ 110 00, Praha 1 - Nové Město

Název stavby:

Odstranění TOR na přejezdu P5832 v km 5,254 trati
Světlá nad Sázavou - Čerčany
PS 11-01-31 - PZZ přejezdu v km 5,254

POLOHOPISNÁ SITUACE

Projekční kancelář:
KTA TECHNIKA s.r.o.
Klatovská třída 863/100, 301 00 Plzeň
DIČ: CZ-42618911
tel.: 378 023 411
e-mail: kta@ktatechnika.cz
www: www.ktatechnika.cz
ID datové schránky: fw3g5xh

Číslo zakázky	Z20-001
Datum	07/2020
Účel	DUSP
Měřítko	1:500
Číslo výkresu	**0101**