




PŮDORYS M 1:50

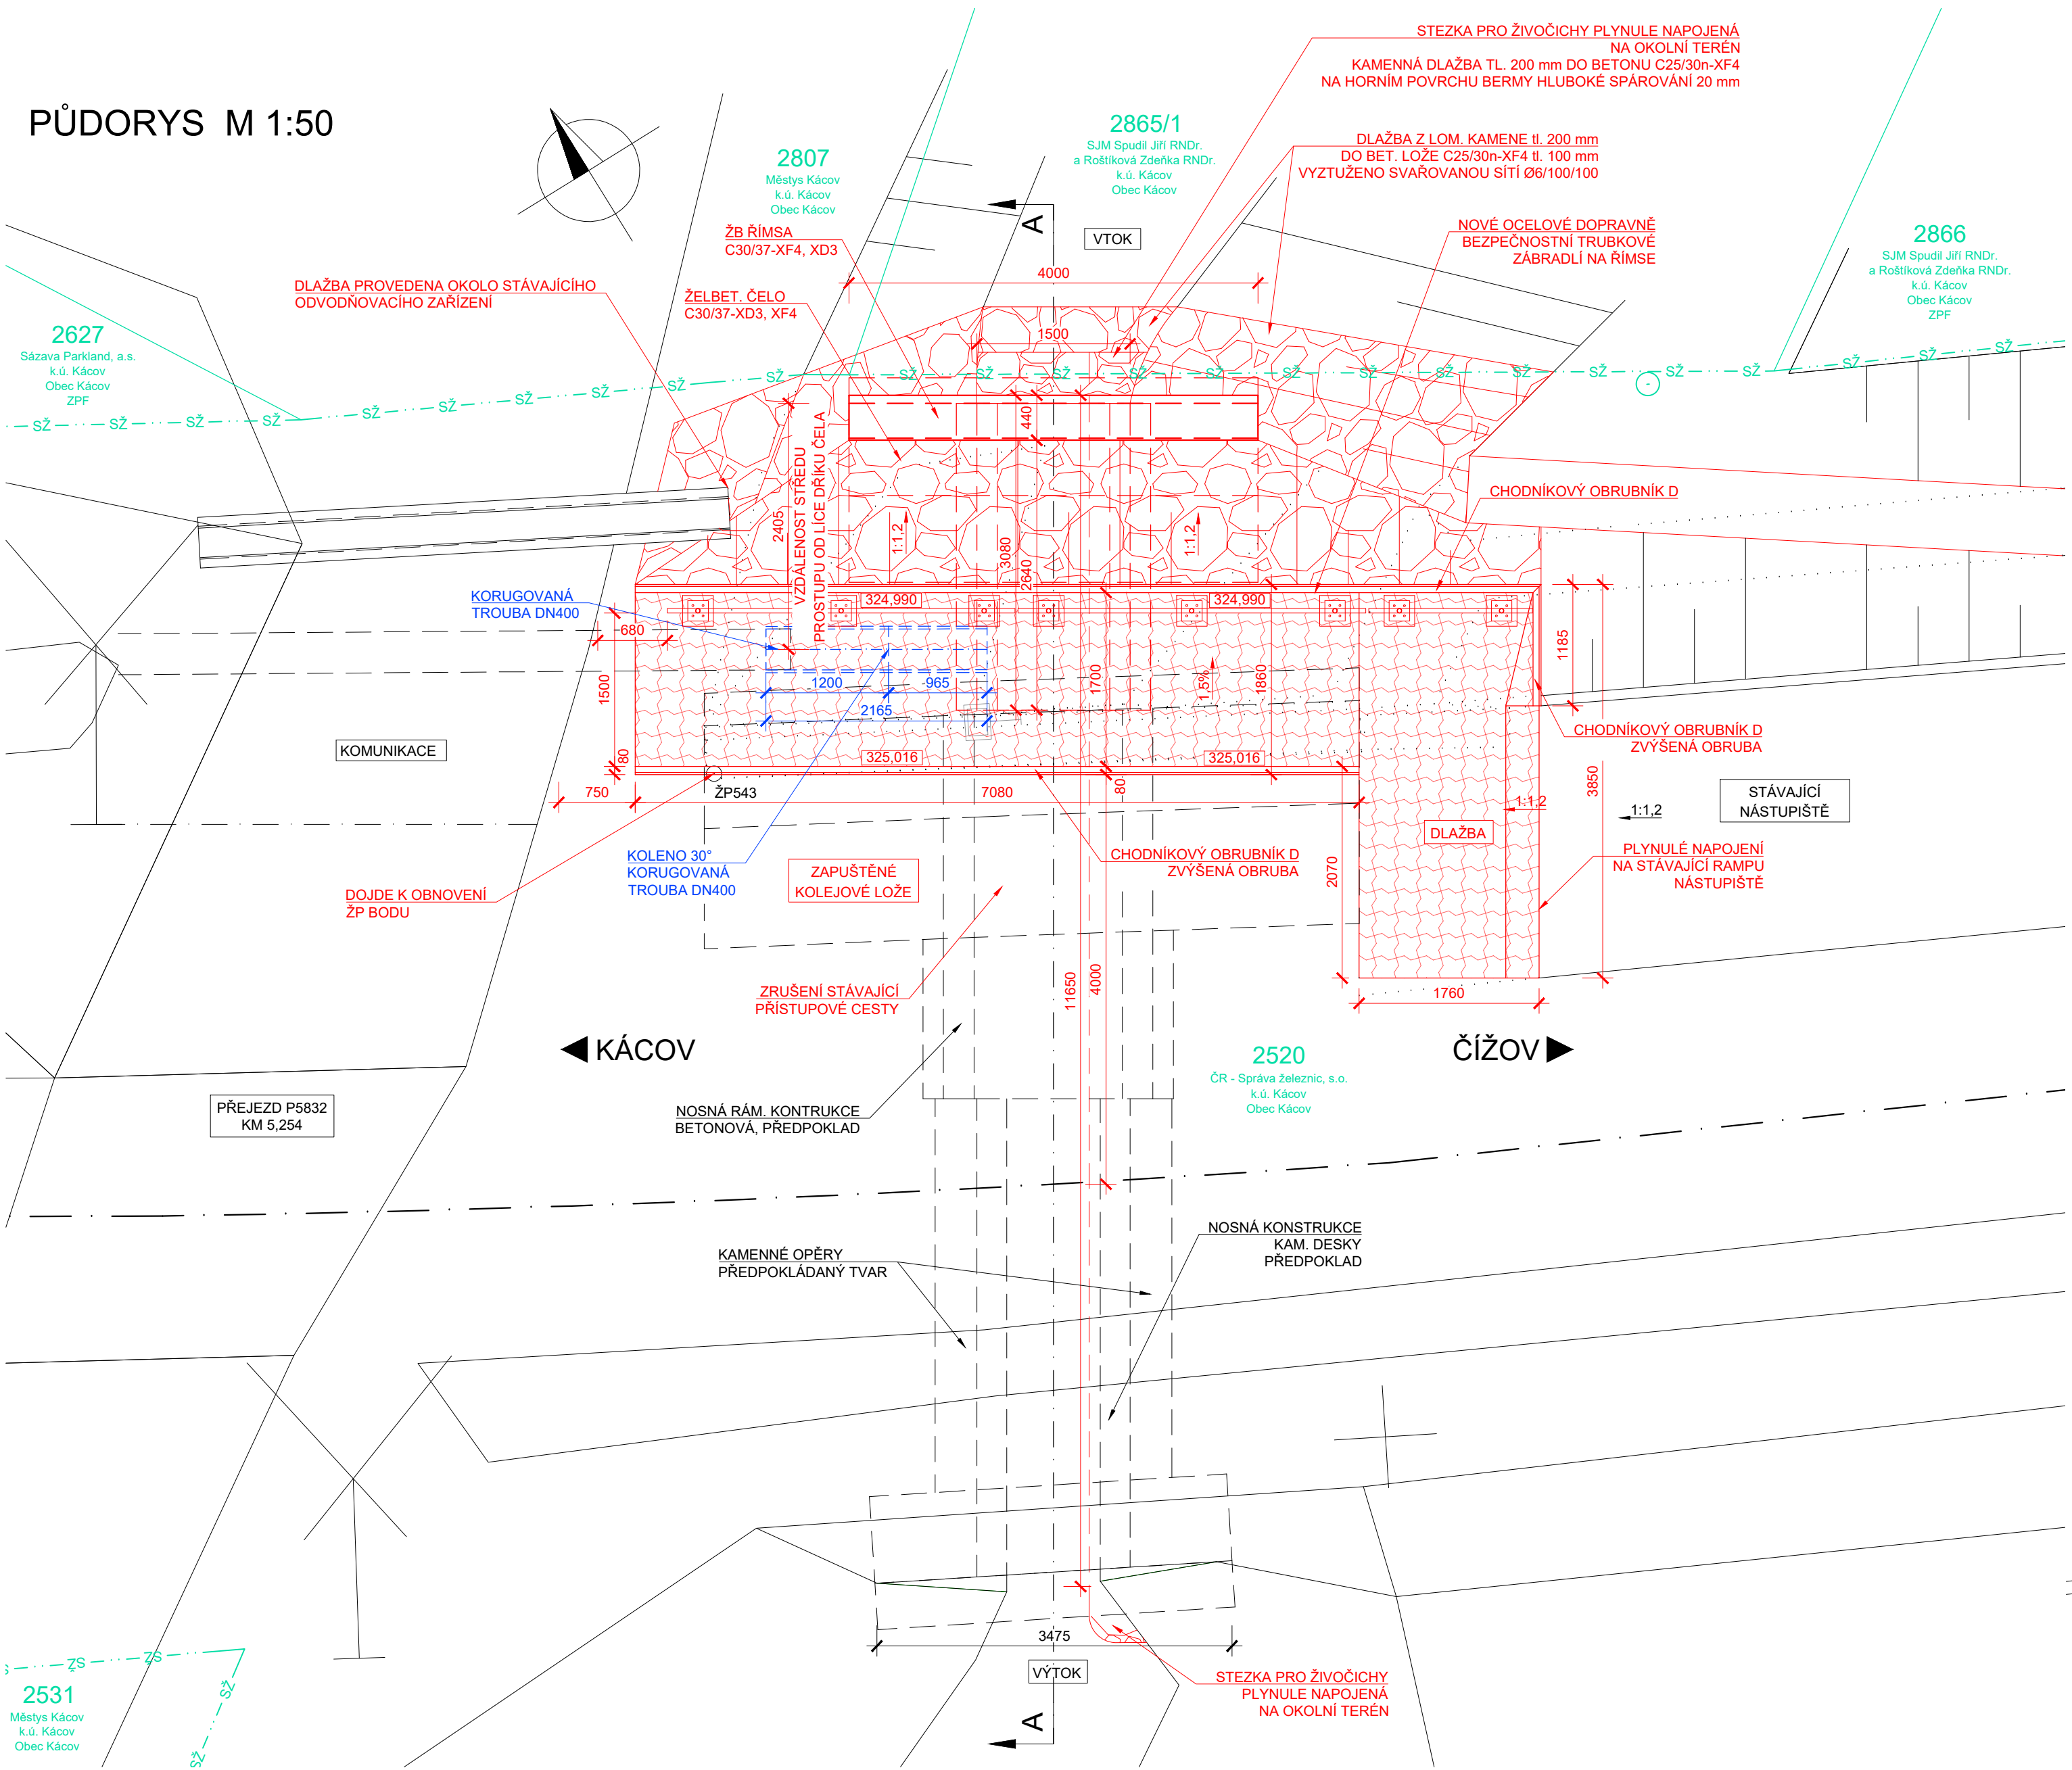


POHLED ZLEVA M 1:50

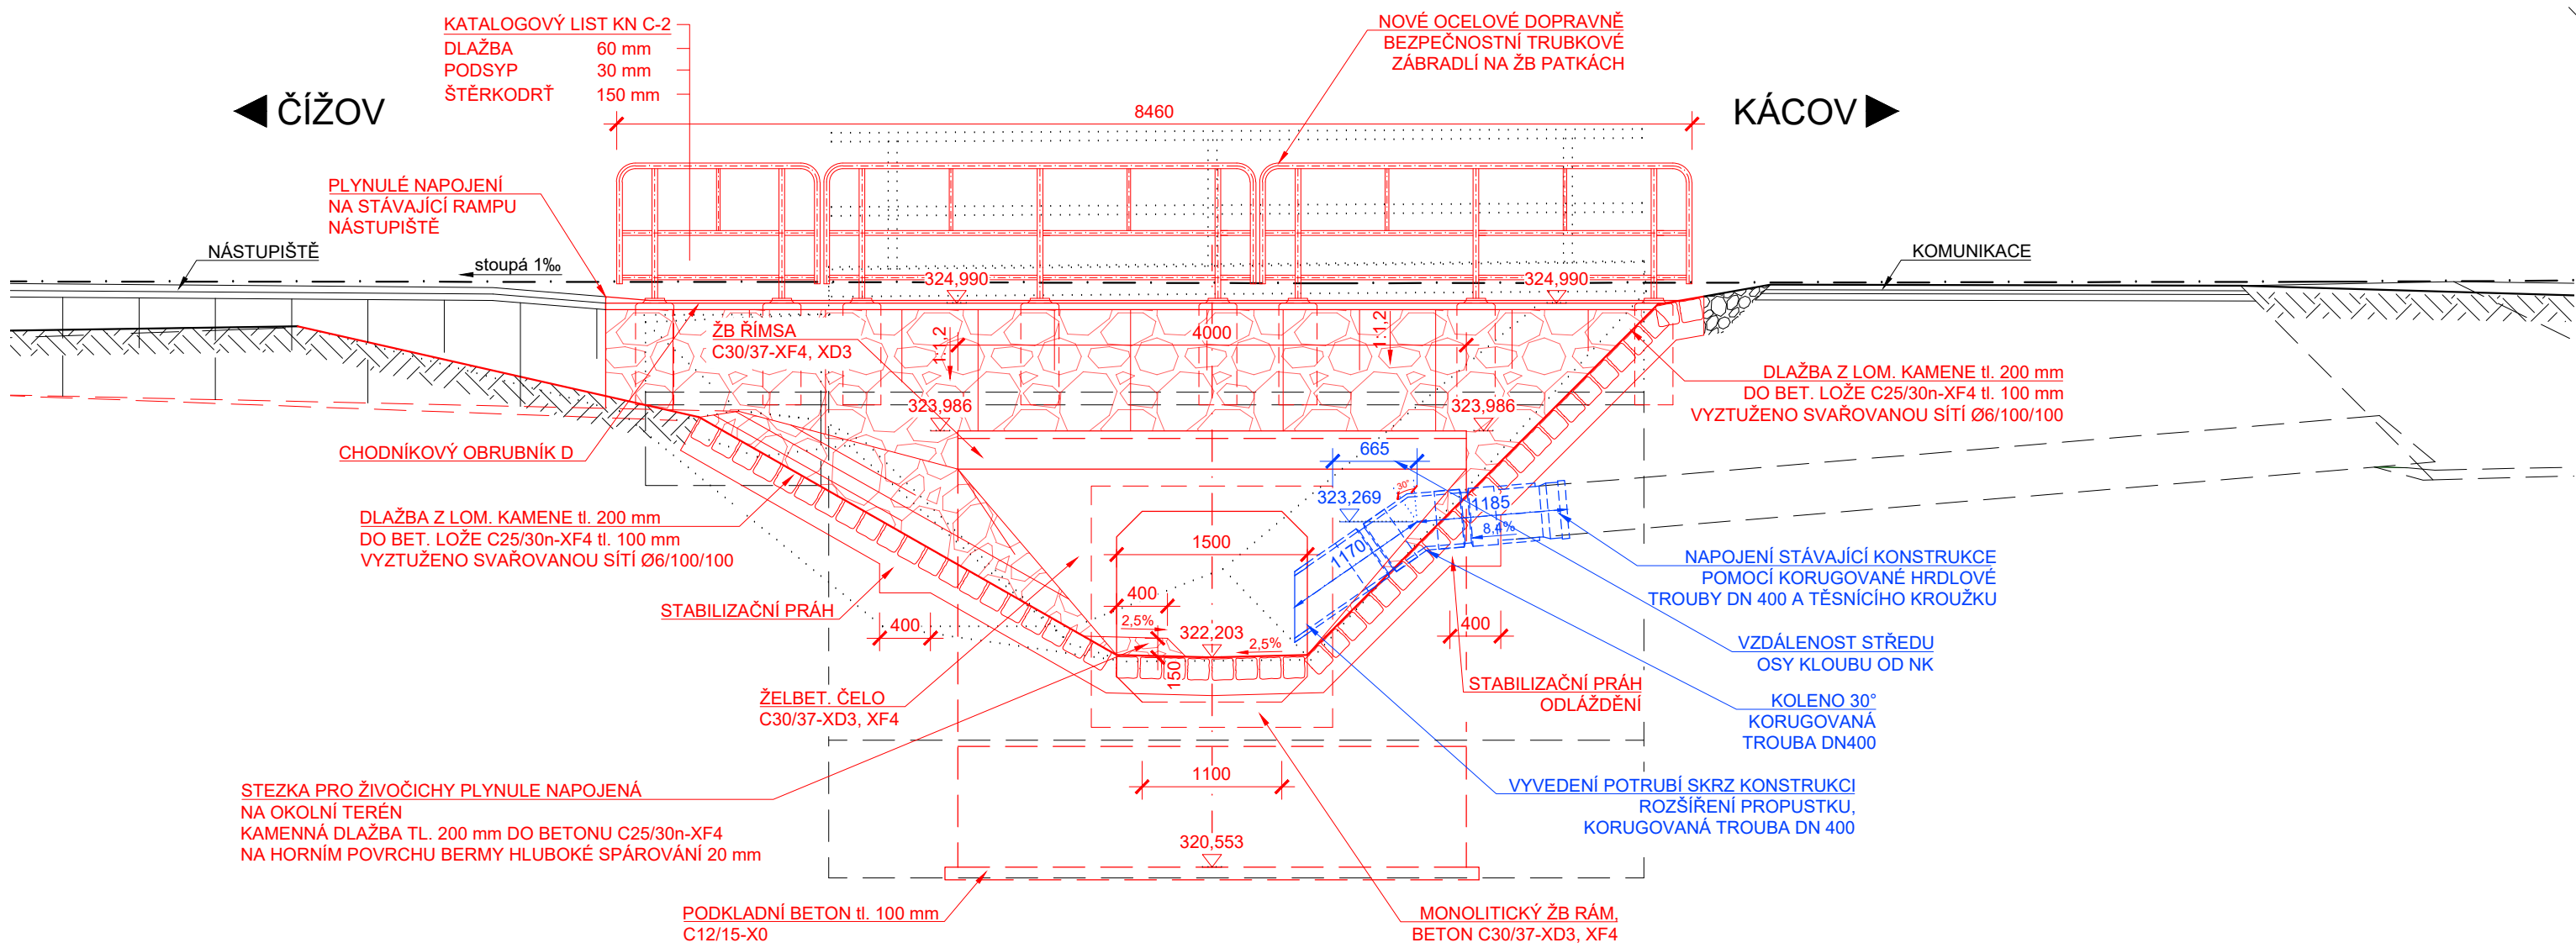

PŘÍČNÝ ŘEZ M 1:50

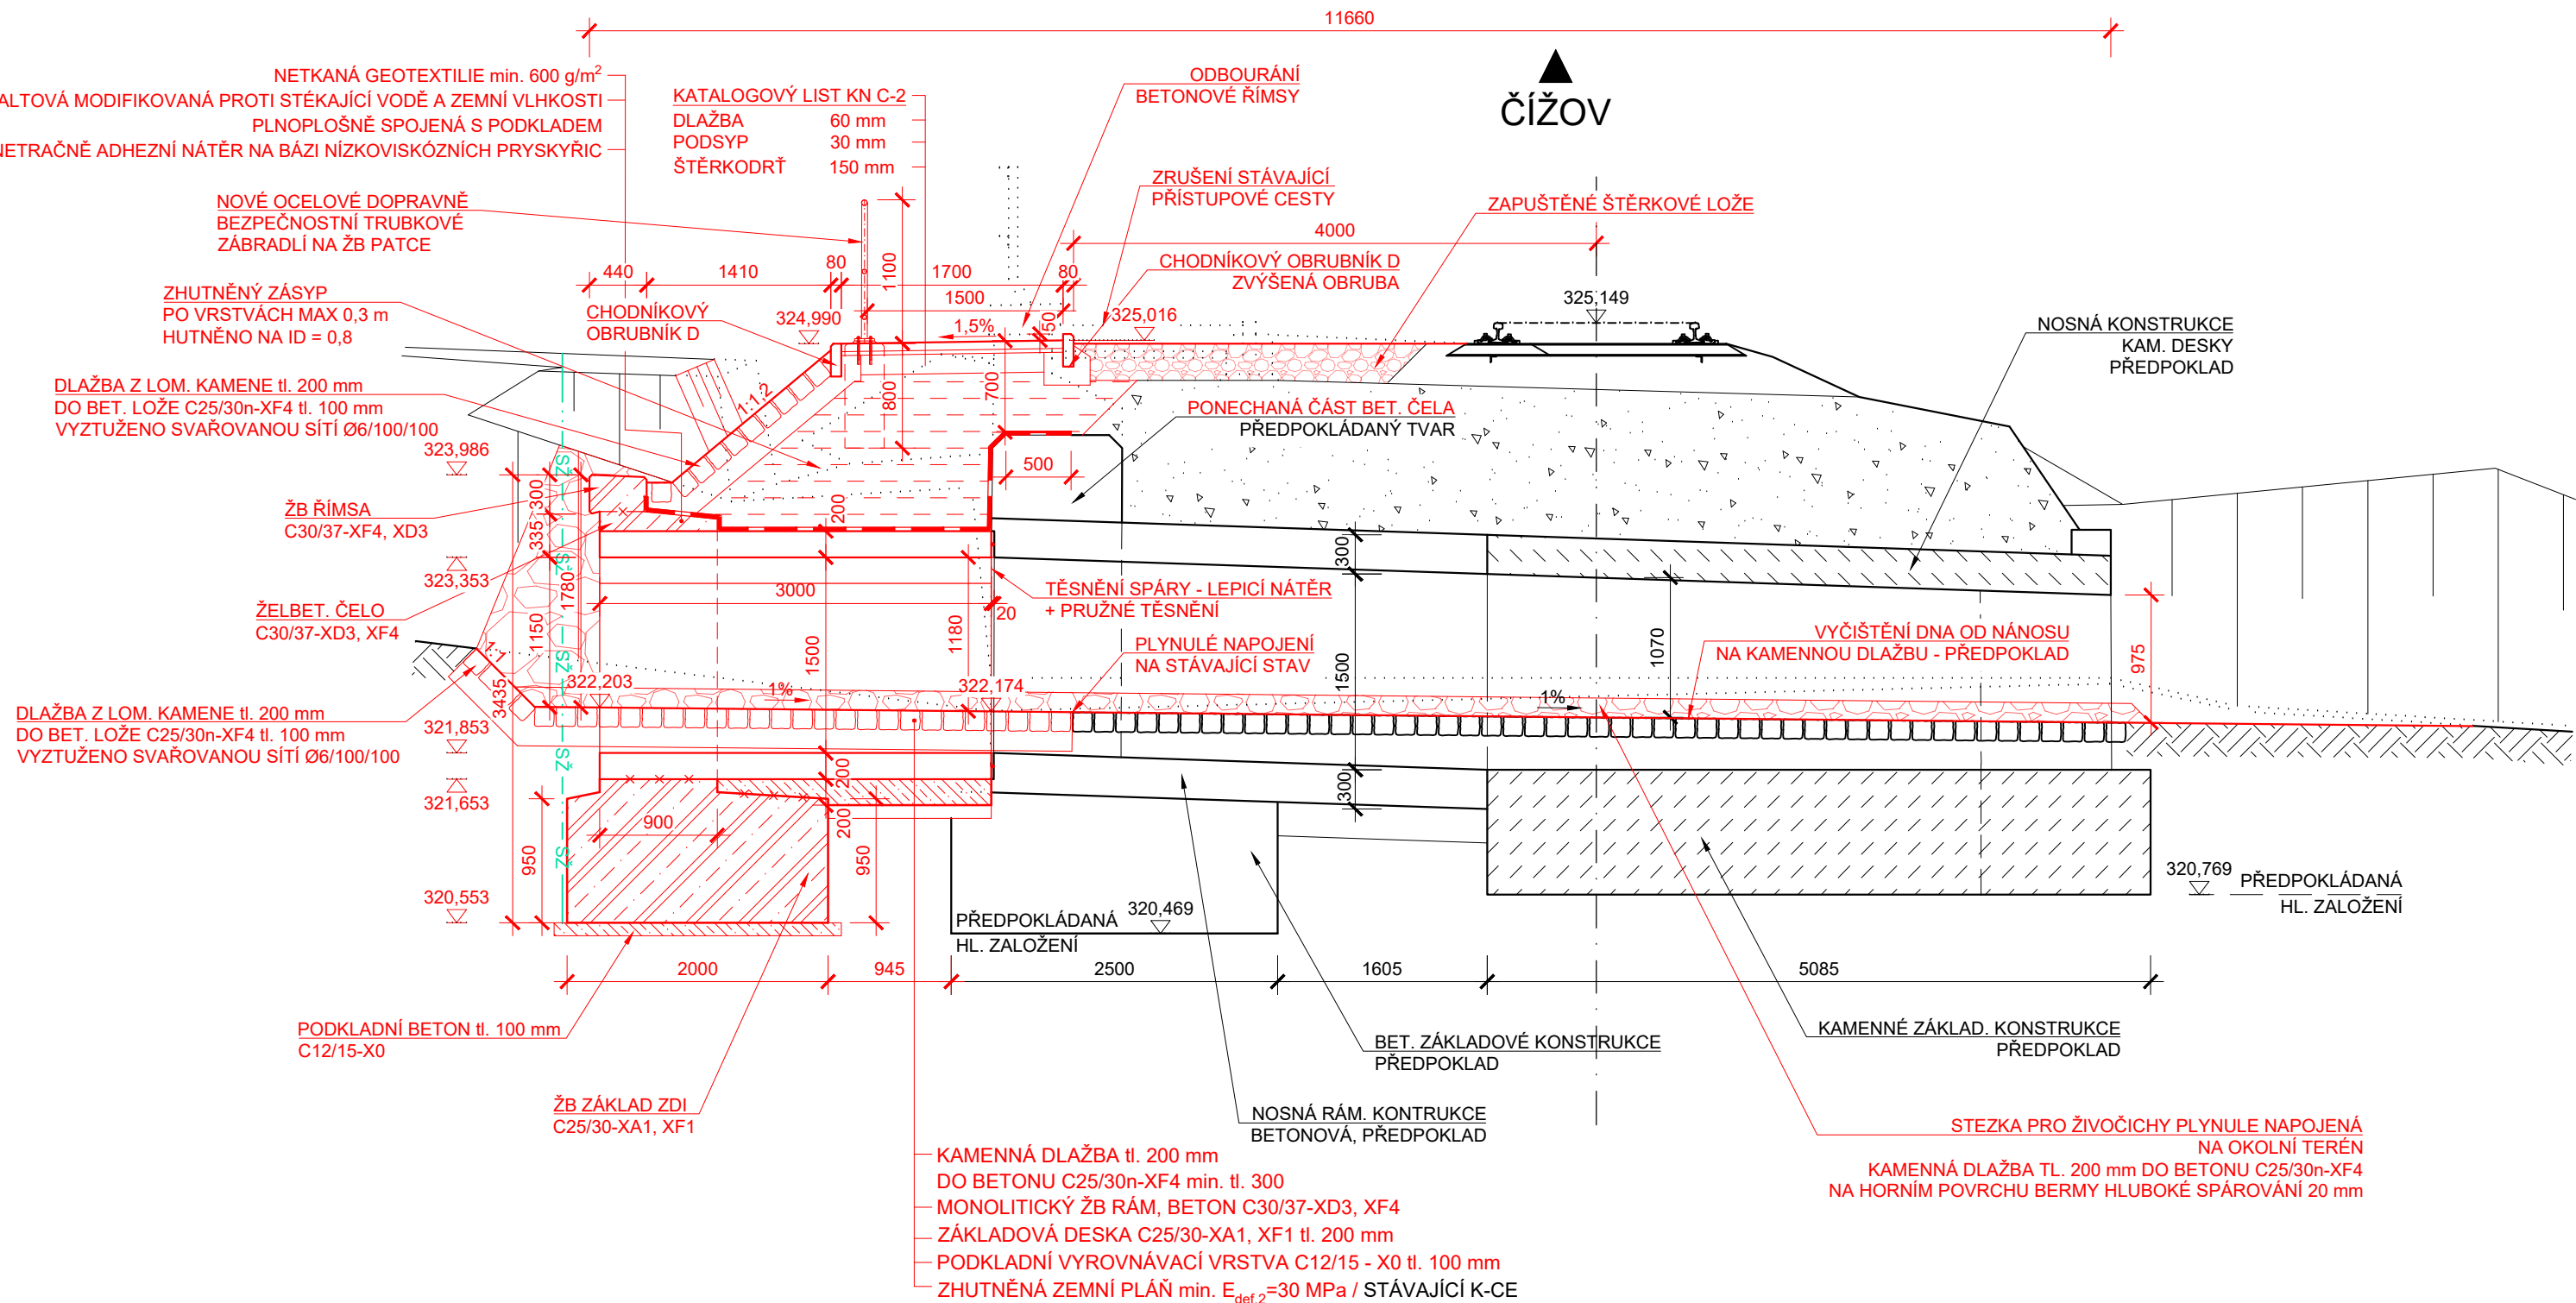

PŘÍČNÝ ŘEZ A-A M 1:50
(proti směru staničení)

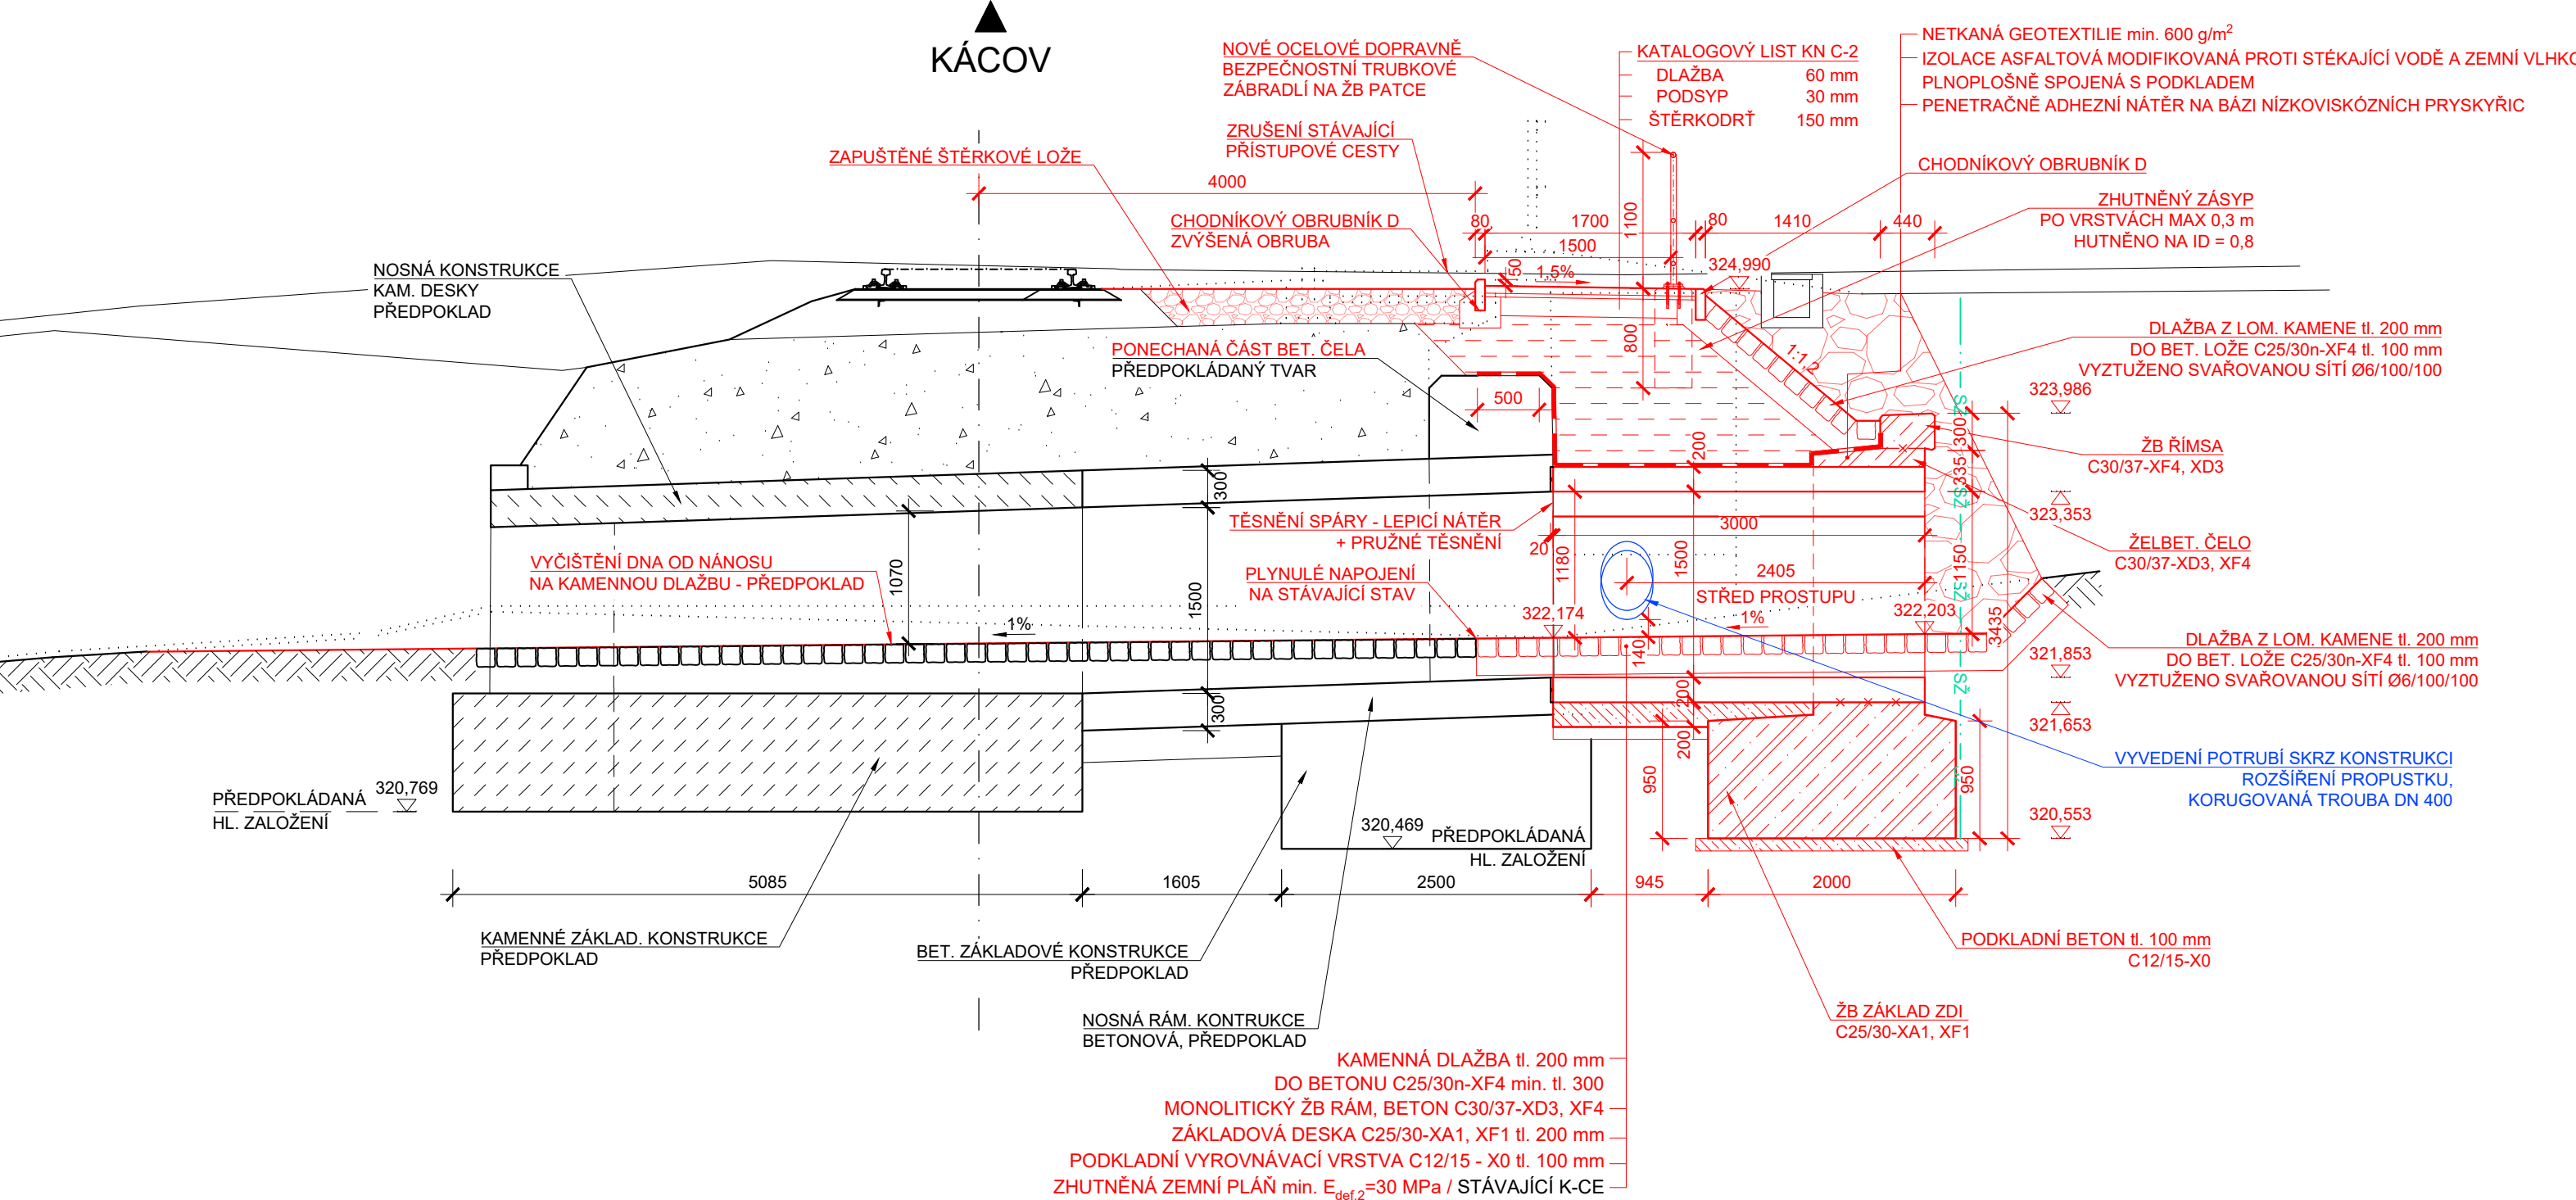

LEGENDA ČAR:

KATASTR - HRANICE
SŽDC
KATASTR - HRANICE SPRÁVY ŽELEZNICE

POZNÁMKA:

- STÁVAJÍCÍ STAV JE ZAKRESLEN NA ZÁKLADĚ DODANÉHO GEODETICKÉHO ZAMĚŘENÍ A DLE NORMATIVNÍCH PLÁNŮ "ČSD" A "ÚŠS"
- U TOHOTO OBJEKTU NEBYL PROVEDEN STAVEBNĚ TECHNICKÝ PRŮZKUM TLOUŠŤKY ZDIVA, DIMENZE SKRYTÝCH TVARŮ SPODNÍ STAVBY NEMUSÍ BÝT SHODNÉ SE ZAKRESLENÝM STÁVAJÍCÍM STAVEM
- JEDNA SE O JEDNOKOLEJNOU NEELEKTRIFIKOVANOU TRÁŤ
- PŘEKÁŽKA: OBČASNÁ VODOTEČ
- V MÍSTĚ STAVBY SE NACHÁZÍ INŽENÝRSKÁ ZAŘÍZENÍ, PŘED ZAHÁJENÍM PRACÍ JE NUTNÉ NECHAT TRASY VYTÝČIT!

SOUŘADNICOVÝ SYSTÉM: S-JTSK
VÝŠKOVÝ SYSTÉM: Bpv

STAVBA:
Odstranění TOR na přejezdu P5832 v km 5,254
trati Světlá nad Sázavou - Čerčany

INVESTOR:
Správa železniční dopravní cesty, s.o.
Dlážděná 1003/7
110 00 Praha 1 - Nové Město

OBJEDNATEL:
KTA technika, s.r.o.
Klatovská třída 863/100
301 00 Plzeň

dipont	DIPONT s.r.o. projektová a inženýrská činnost Klářská 1432/19, 400 01 Ústí nad Labem, CZ E: dipont@dipont.cz T: 00420 475 201 724	Zakázka: D20006	Datum: 04/2020
ODP. PROJEKTANT SO ING. PETR NOVÁK	VYPRACOVAL KLÁRA GERNEŠOVÁ, DIS.	TECHNICKÁ KONTROLA ING. PETR NOVÁK	Účel PD: DUSP
OBJEKT: SO 11-21-01 Úprava propustku v km 5,262	PRÍLOHA: DISPOZICE NOVÉHO STAVU	Část: E.1	Formát: 10xA4