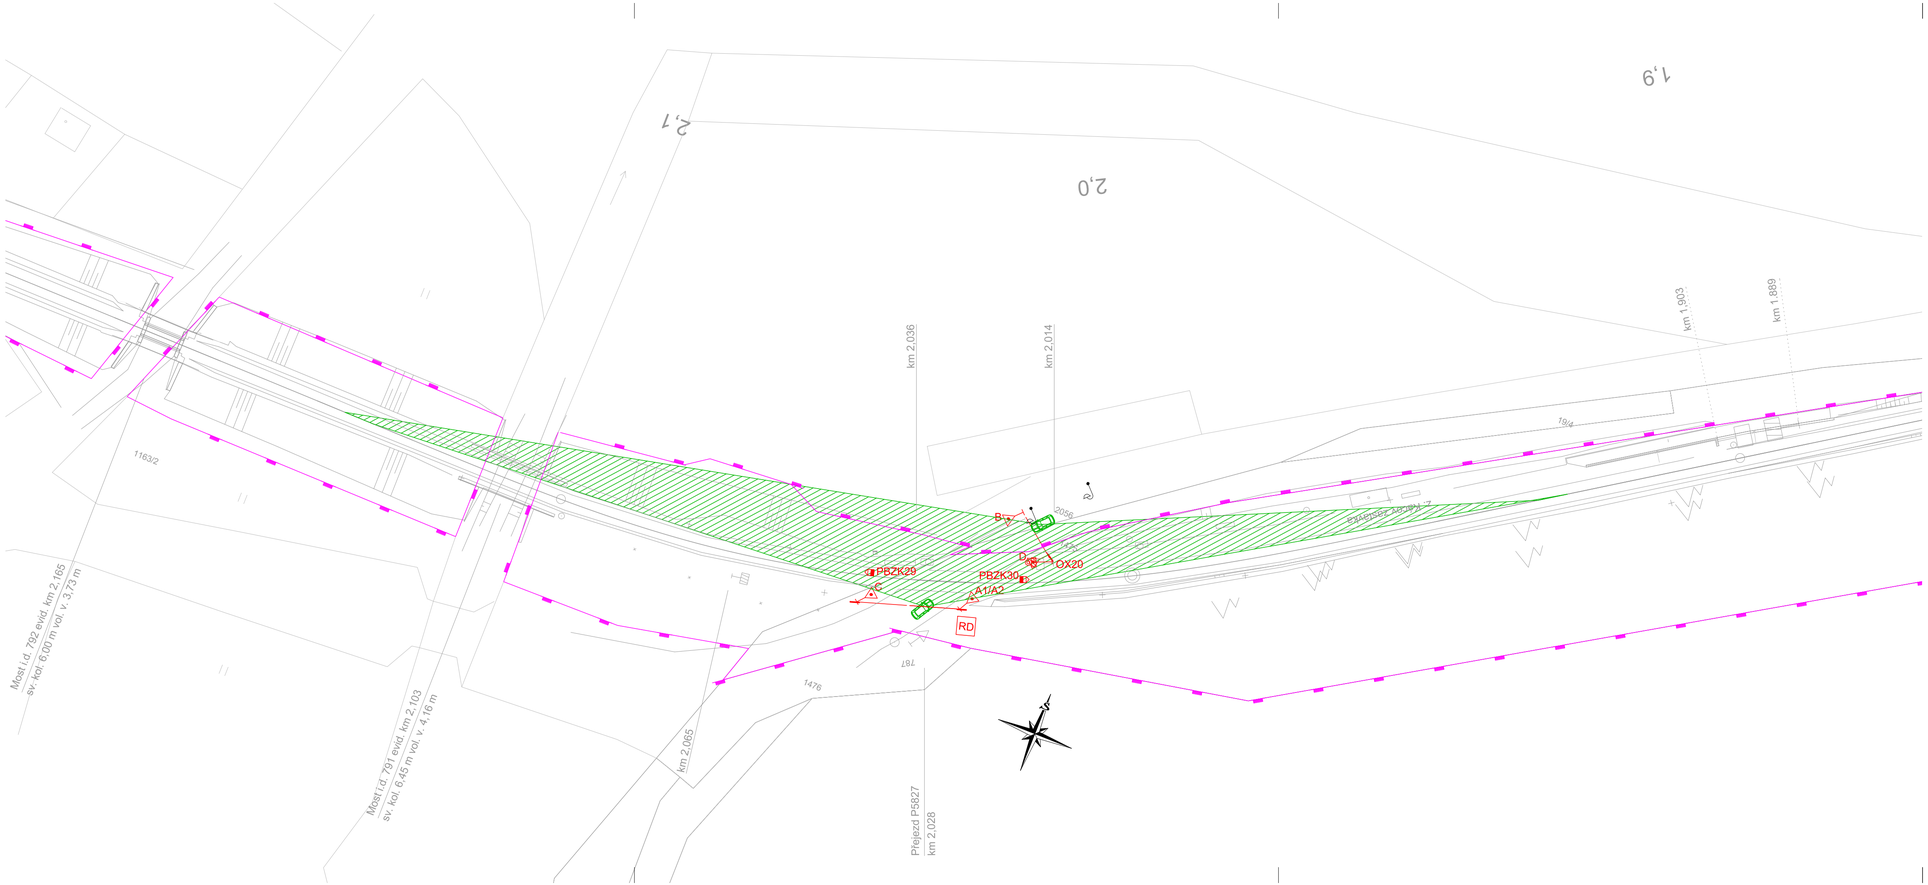

LEGENDA

- Nové prvky PZZ
- Hranice drážního pozemku
- Rozhledové pole řidiče silničního vozidla

Změna:	Název změny:	Datum:	Provedl:	Podpis:

Autorizovaný projekt.	Vedoucí projektu	Technický projektant	Dokladový projektant
Ing. Josef Hrnčíř	Ing. Josef Hrnčíř	Ing. Vladimír Košan	Romana Lněničková

Kraj: Středočeský — Stavební úřad: DÚ Praha

Objednatel: Správa železniční dopravní cesty, státní organizace
Dlážděná 1003/7, PSČ 110 00, Praha 1 - Nové Město

Název stavby:

Odstranění TOR na přejezdu P5827 v km 2,028 trati
Světlá nad Sázavou - Čerčany
PS 11-01-31 - PZZ přejezdu P5827 v km 2,028

Rozhledové pole pro řidiče nejpomalejšího silničního vozidla

Projekční kancelář:
TECHNIKA s.r.o.
Klatovská třída 863/100, 301 00 Plzeň
DIČ: CZ-62618911
tel.: 378 023 411
e-mail: kta@ktatechnika.cz
www: www.ktatechnika.cz
ID datové schránky: fw3g5xh

Číslo zakázky	Z20-001
Datum	07/2020
Účel	DUSP
Měřítko	1:500
Číslo výkresu	**0213**