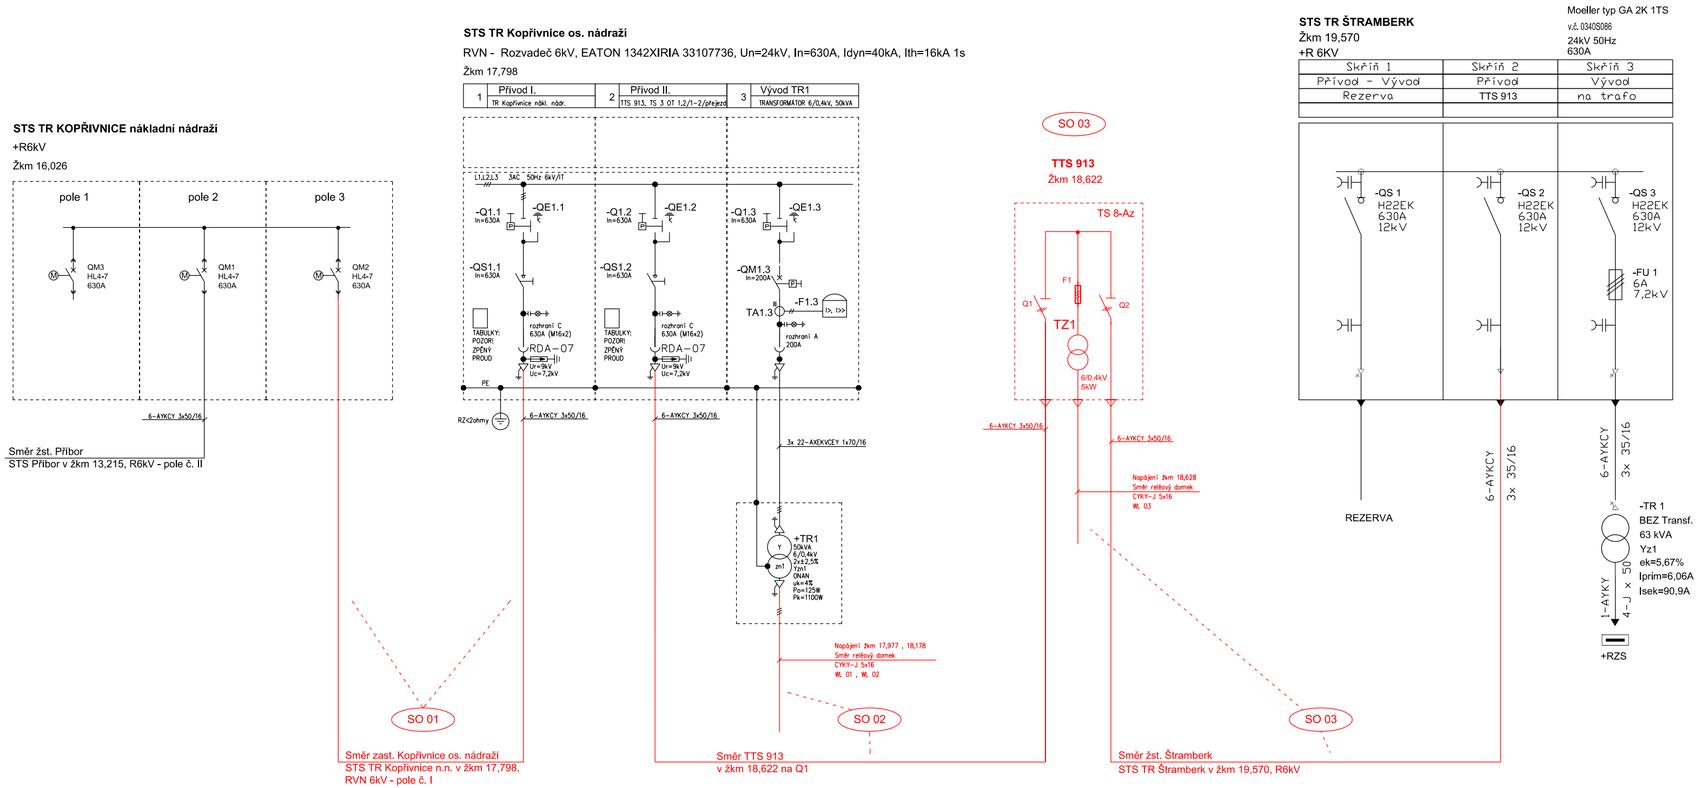

POZNÁMKA:

Rozvodná síť vn:
3AC 50Hz 6kV/IT

Ochrana před dotykem živých částí dle ČSN EN 61936-1
– ochrana krytem, překážkou, zábranou – čl.8.2.1

Ochrana před dotykem neživých částí dle ČSN 61936-1
– ochrana zemněním v sítích, kde není přímo uzemněný uzel zdroje IT.

POZNÁMKA:
PŘEDMĚTEM OPRAVY JE POUZE VÝMĚNA STÁVAJÍCÍHO KABELOVÉHO ROZVODU VN. TRAFOSTANICE ZŮSTANOU STÁVAJÍCÍ!

Stínění kabelů bude připojeno dle stávajícího způsobu stínění kabelů (uzemněno nebo izolováno). Stínění kabelů 6kV se připojuje na uzemnění vždy na jedné straně. Proto je potřeba způsob uzemnění přívodních kabelů 6kV ověřit.

SŽDC

LEGENDA PS / SO:

SO 01 Oprava rozvodu 6kV - úsek Kopřivnice n.n - Kopřivnice os.n.

SO 02 Oprava rozvodu 6kV - úsek Kopřivnice os.n. - TTS 913 (km 18,622)

SO 03 Oprava rozvodu 6kV - TTS 913 (km 18,622) - Štramberk

Nové zařízení

Stávající zařízení

		PO PŘIPOMÍNKOVÉM ŘÍZENÍ
REVIZE Č.	DATUM	ZMĚNA

OBJEDNAVATEL PROJEKTU:		SŽDC	SŽDC, státní organizace, Dlážděná 1003/7, 110 00 Praha 1 Oblastní ředitelství Ostrava, Muglinovská 1038/5, 702 00 Ostrava	
HIP:	Ing. Vladimír Čechák		Zhotovitel projektové dokumentace:	Výtisk číslo:
ODP. PROJ:	Ing. Ladislav Mikeš		SB projekt s.r.o. Kasárenská 4063/4 695 01 Hodonín	
VYPRACOVAL:	Ing. Ladislav Mikeš			
KONTROLOVAL:	Ing. Vladimír Čechák			
Stavba: "Oprava rozvodu 6kV v úseku Kopřivnice - Štramberk"			Archivní číslo: 1906022-01_E.3.6._07	
Část: SO03 – Oprava rozvodu 6kV – úsek TTS 913 (km 18,622) – STS Štramberk			Formát: 630x297 / Datum: 12/2019	Měřítko: -
Název přílohy: Přehledové schéma TTS, STS			Stupeň PD: DSP / Část: E.3.6.	Příloha: 07