



PŮDORYS PODLAH M1:50

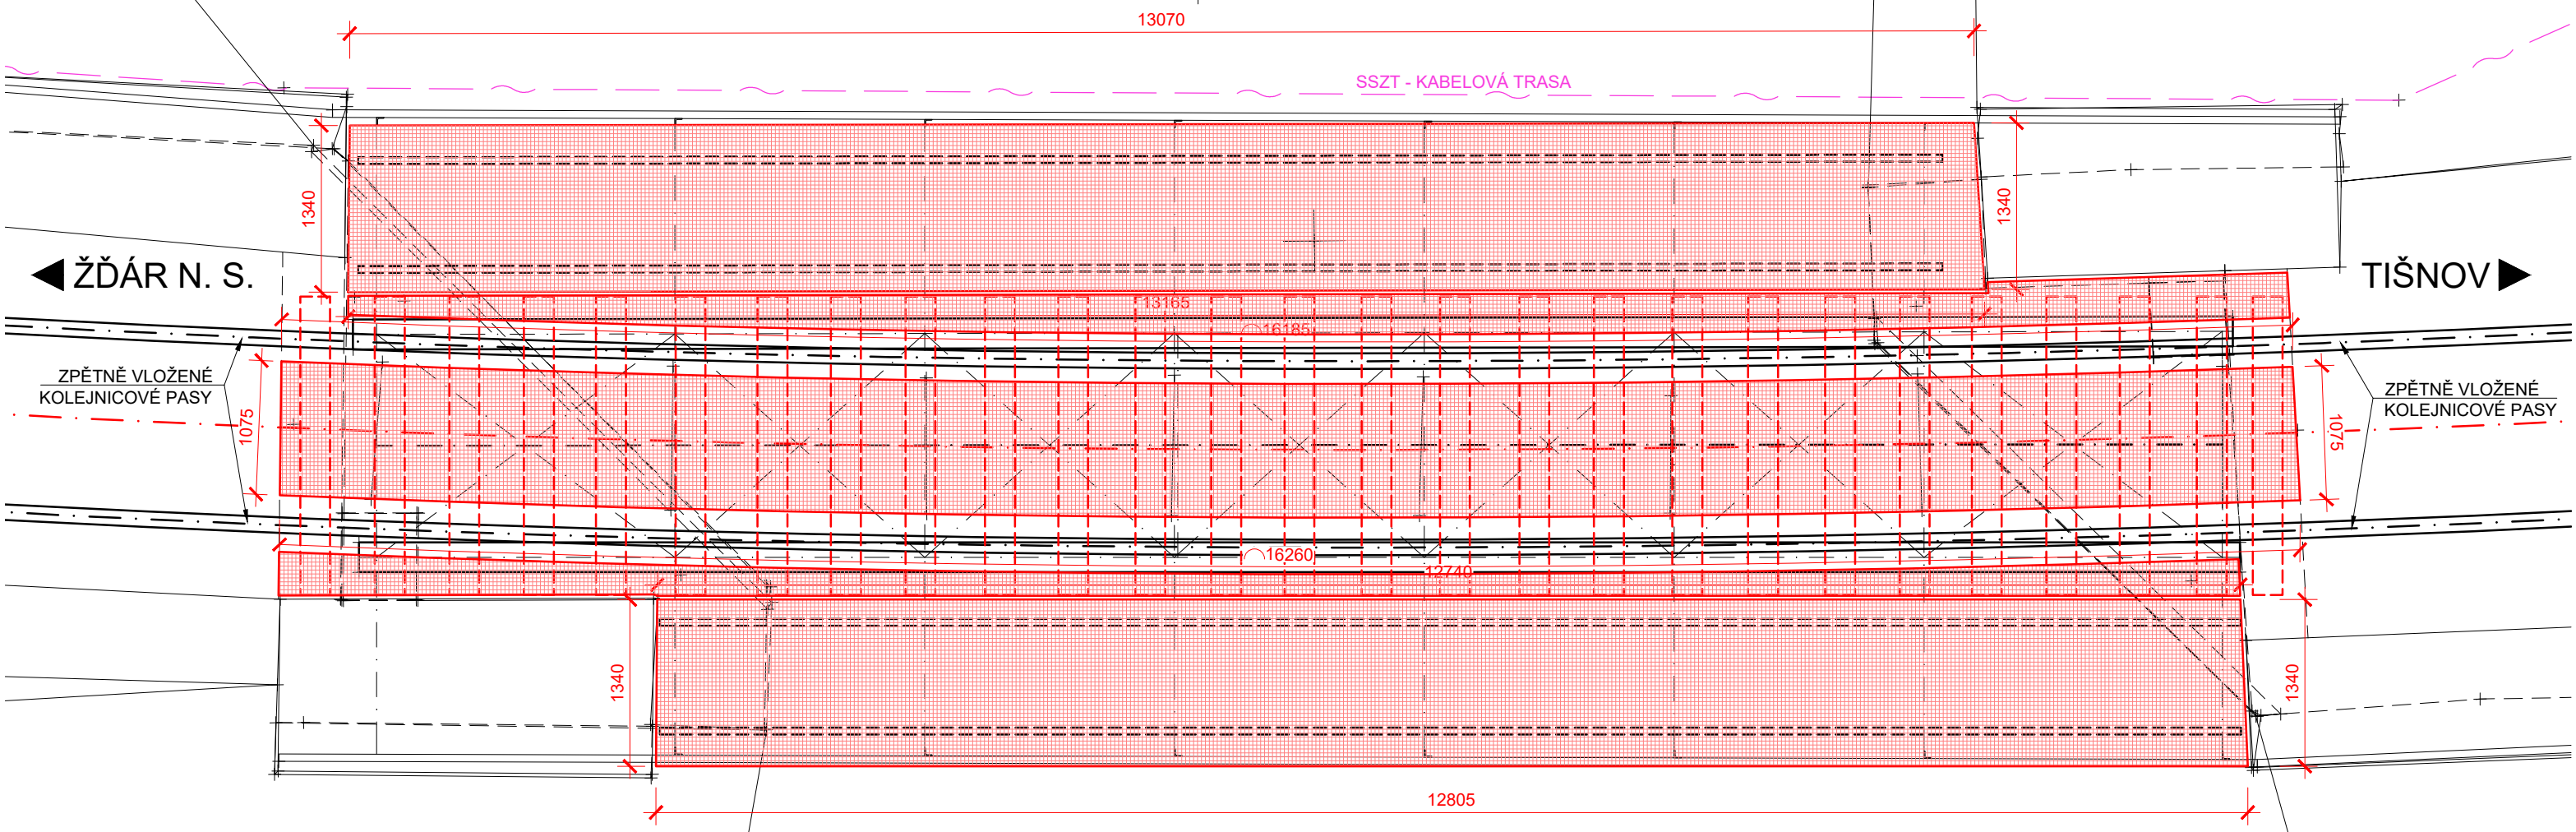

PŘÍČNÝ ŘEZ M 1:20

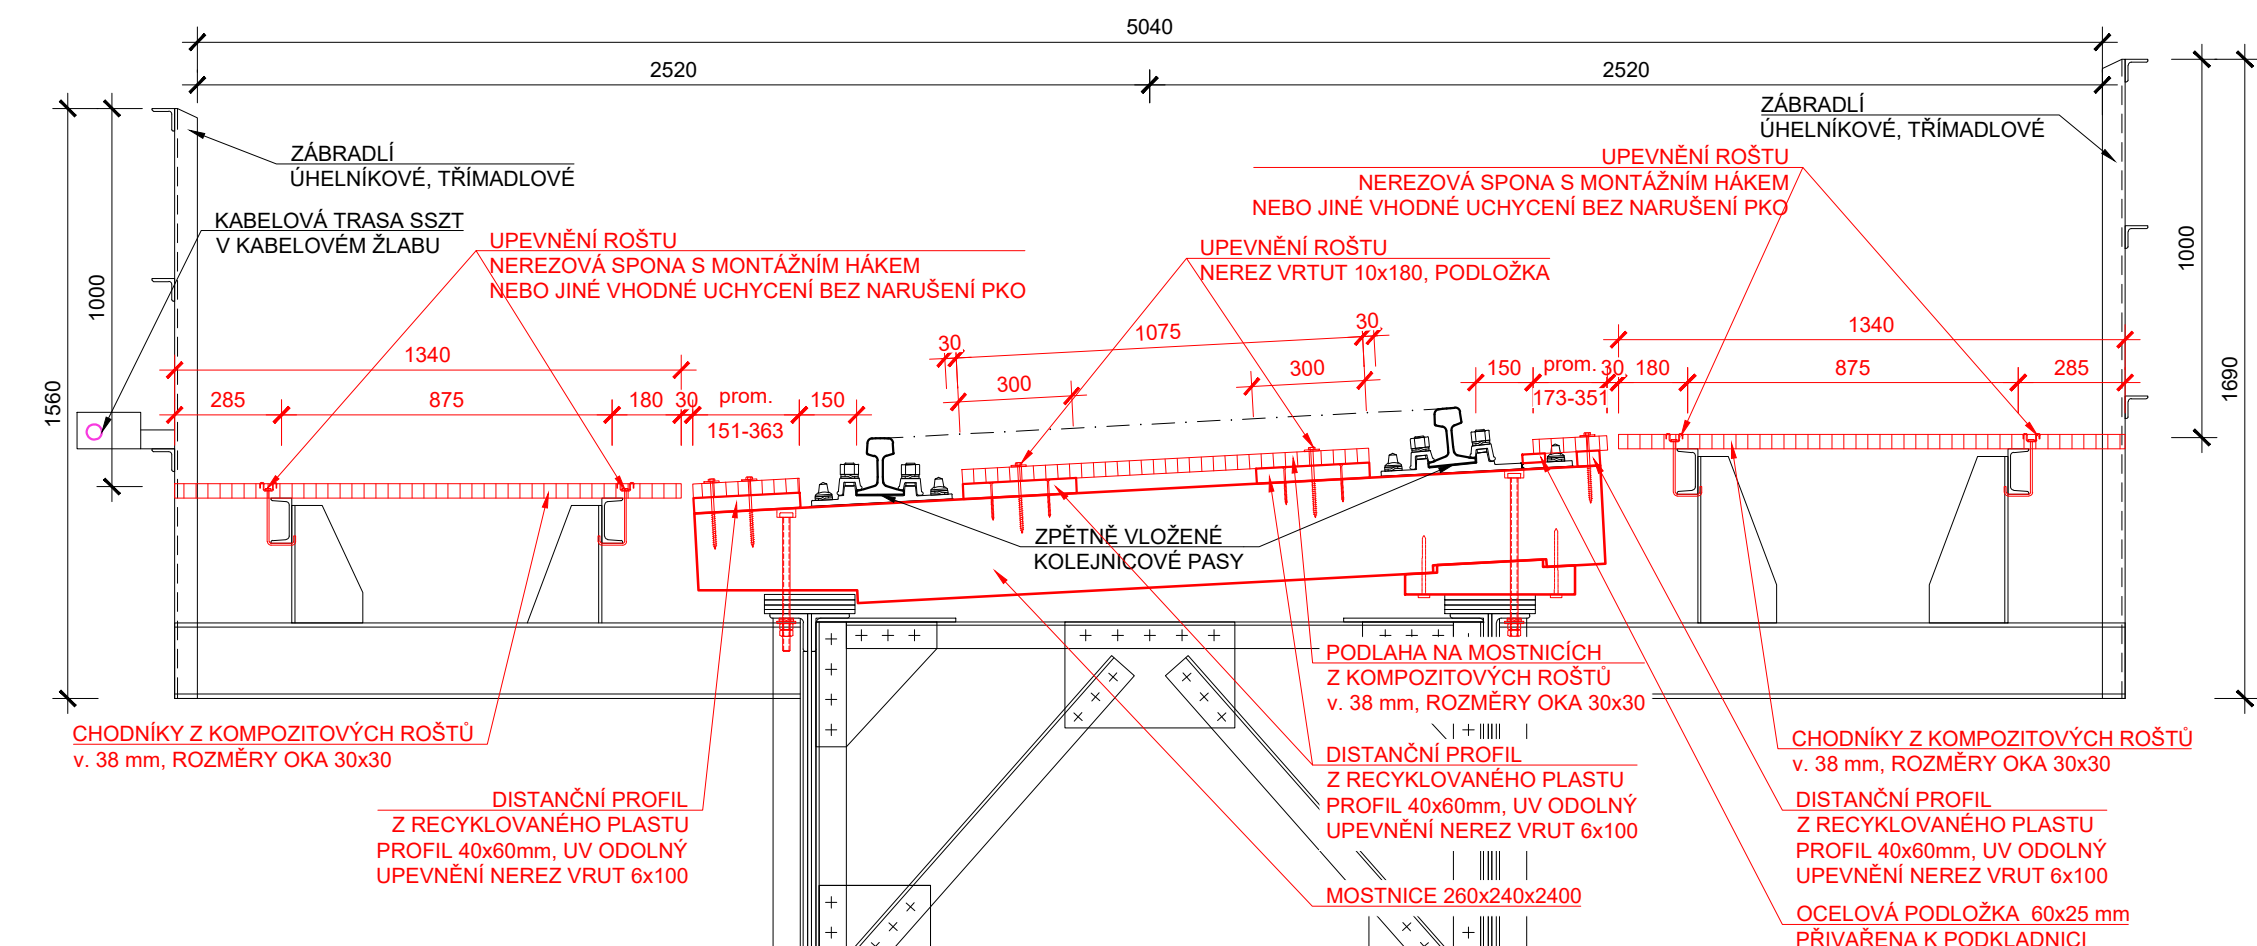

VÝMĚRA KOMPOZITOVÝCH ROŠTŮ

| | | |
|----|----------------------------|---------------------|
| -- | PODLAHA NA MOSTNICÍCH | 17,5 m ² |
| -- | PODLAHA NA HLAVÁCH MOSTNIC | 8,2 m ² |
| -- | CHODNÍK VLEVO | 17,6 m ² |
| -- | CHODNÍK VPRAVO | 17,2 m ² |
| -- | CELKEM | 60,5 m ² |

POZNÁMKA:

- NA KOMPOZITOVÉ PODLAHY BUDE VYPRACOVÁNA DODAVATELSKÁ VTD
- ROŠT BUDE NAVRŽEN ABY PŘENESL ZATÍŽENÍ NA CHODNÍCÍCH DLE ČSN EN 1991-2:
 - ROVNOMĚRNÉ ZATÍŽENÍ 5 kN/m²
 - SOUSTŘEDNÉ ZATÍŽENÍ 2kN PŮSOBÍCÍ NA ČTVERCOVÉ PLOŠE O STRANĚ 0,10 m
- POVRCH ROŠTŮ BUDE PROVEDEN S PROTISKLUZOVOU ÚPRAVOU
- PŘIPEVNĚNÍ ROŠTŮ BUDE PROVEDENO PRVKY ODOLNÝMI PROTI KOROZI
- PŘIPEVNĚNÍ KE STÁVAJÍCÍM OCELOVÝM PODLAHOVÝM NOSNÍKŮM BUDE PROVEDENO TAK, ABY NEDOŠLO K POŠKOZENÍ PKO
- PODLAHOVÉ ROŠTY BUDOU PROVEDENY V ZÁKLADNÍ BAREVNÉ ÚPRAVĚ (ŠEDÁ)

STAVBA:

Oprava mostu v km 72,628 na trati
Žďár nad Sázavou - Tišnov

OBJEDNATEL:



Správa železniční dopravní cesty, s.o.
Oblastní ředitelství Brno
Kounicova 26
611 43 Brno

| | | | | |
|--|--|--|----------|---------------|
|  DIPONT s.r.o., projektová a inženýrská činnost Klíšská 1432/18, 400 01 Ústí nad Labem, CZ E: dipont@dipont.cz T: 00420 475 201 724 | | | Zakázka: | Datum: |
| ODP. PROJEKTANT SO | | | D19018 | 11/2019 |
| ING. MARTIN PLŠEK | | | Účel PD: | DSP |
| ING. FRANTIŠEK KORTUS | | | Měřítka: | M 1:50, M1:20 |
| ING. PETR NOVÁK | | | Formát: | 4xA4 |
| OBJEKT: | | | Část: | Paré: |
| SO 201 Most v km 72,628 | | | E.1 | |
| PŘÍLOHA: | | | Příloha: | |
| KOMPOZITOVÉ PODLAHY | | | 7 | |