
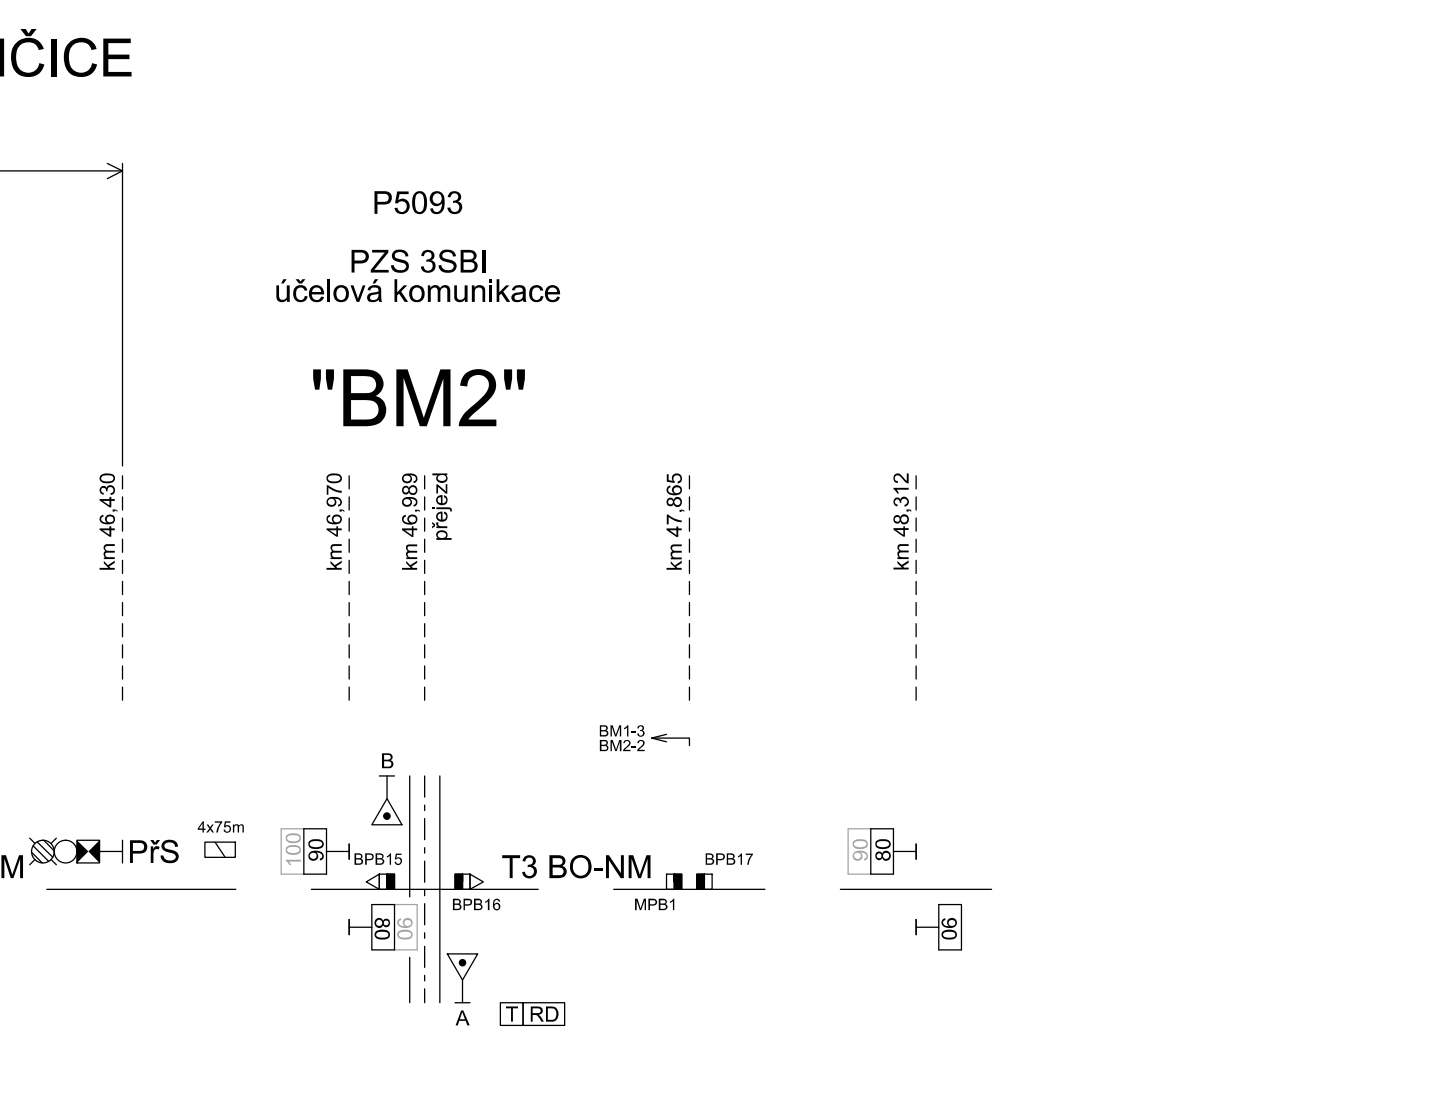
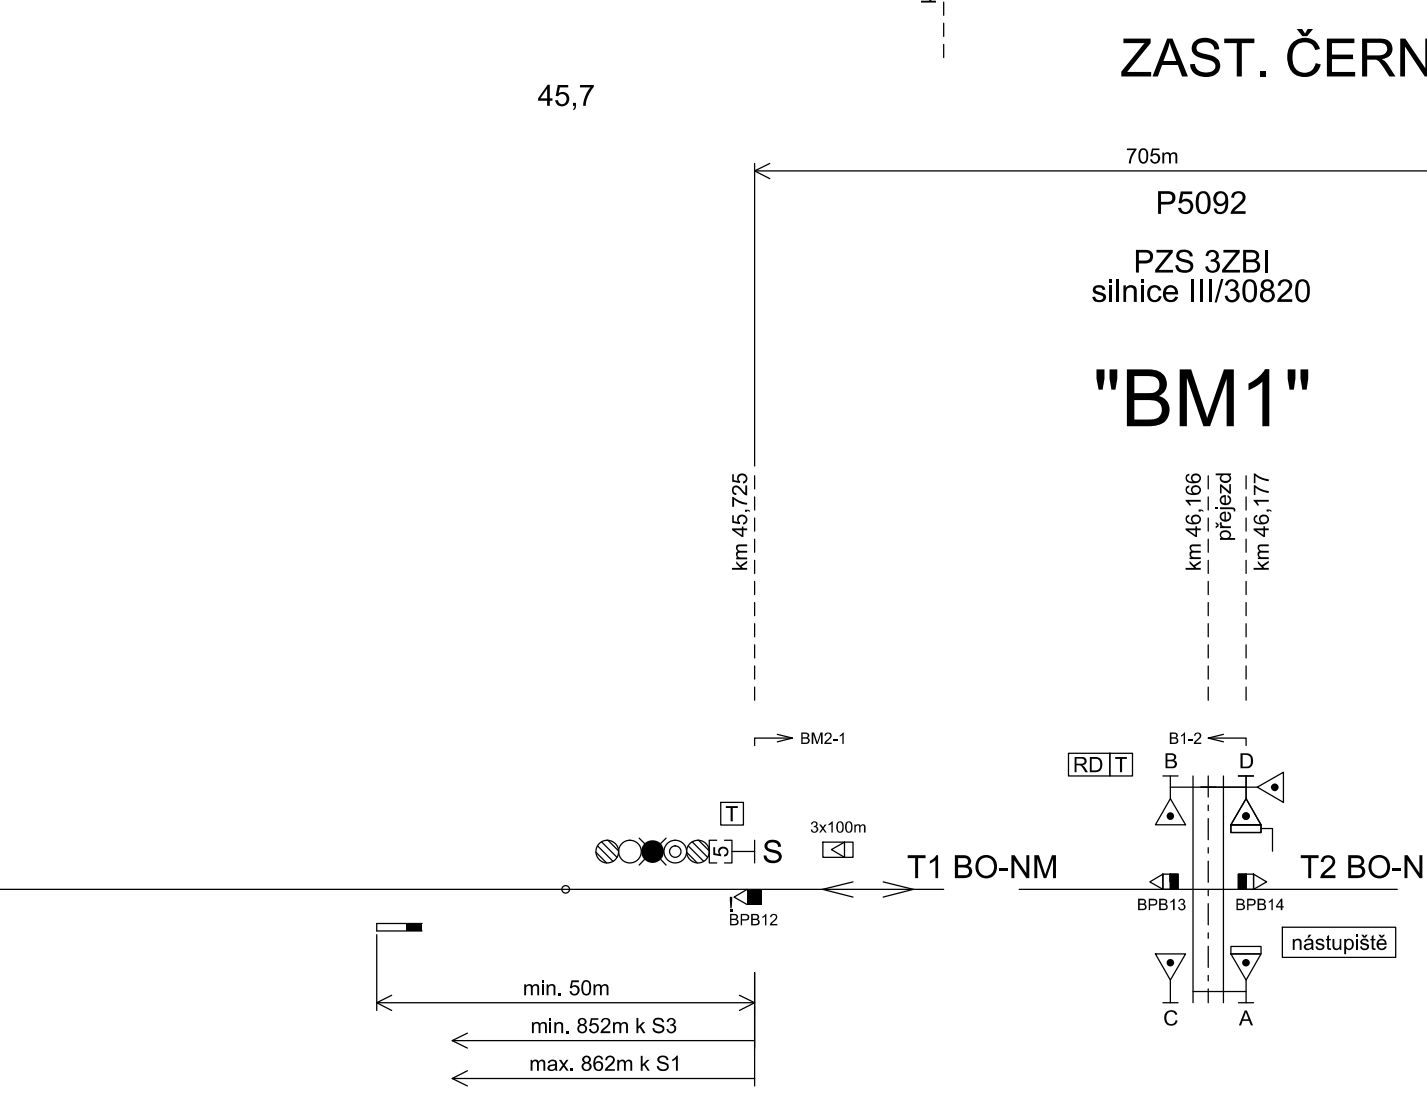
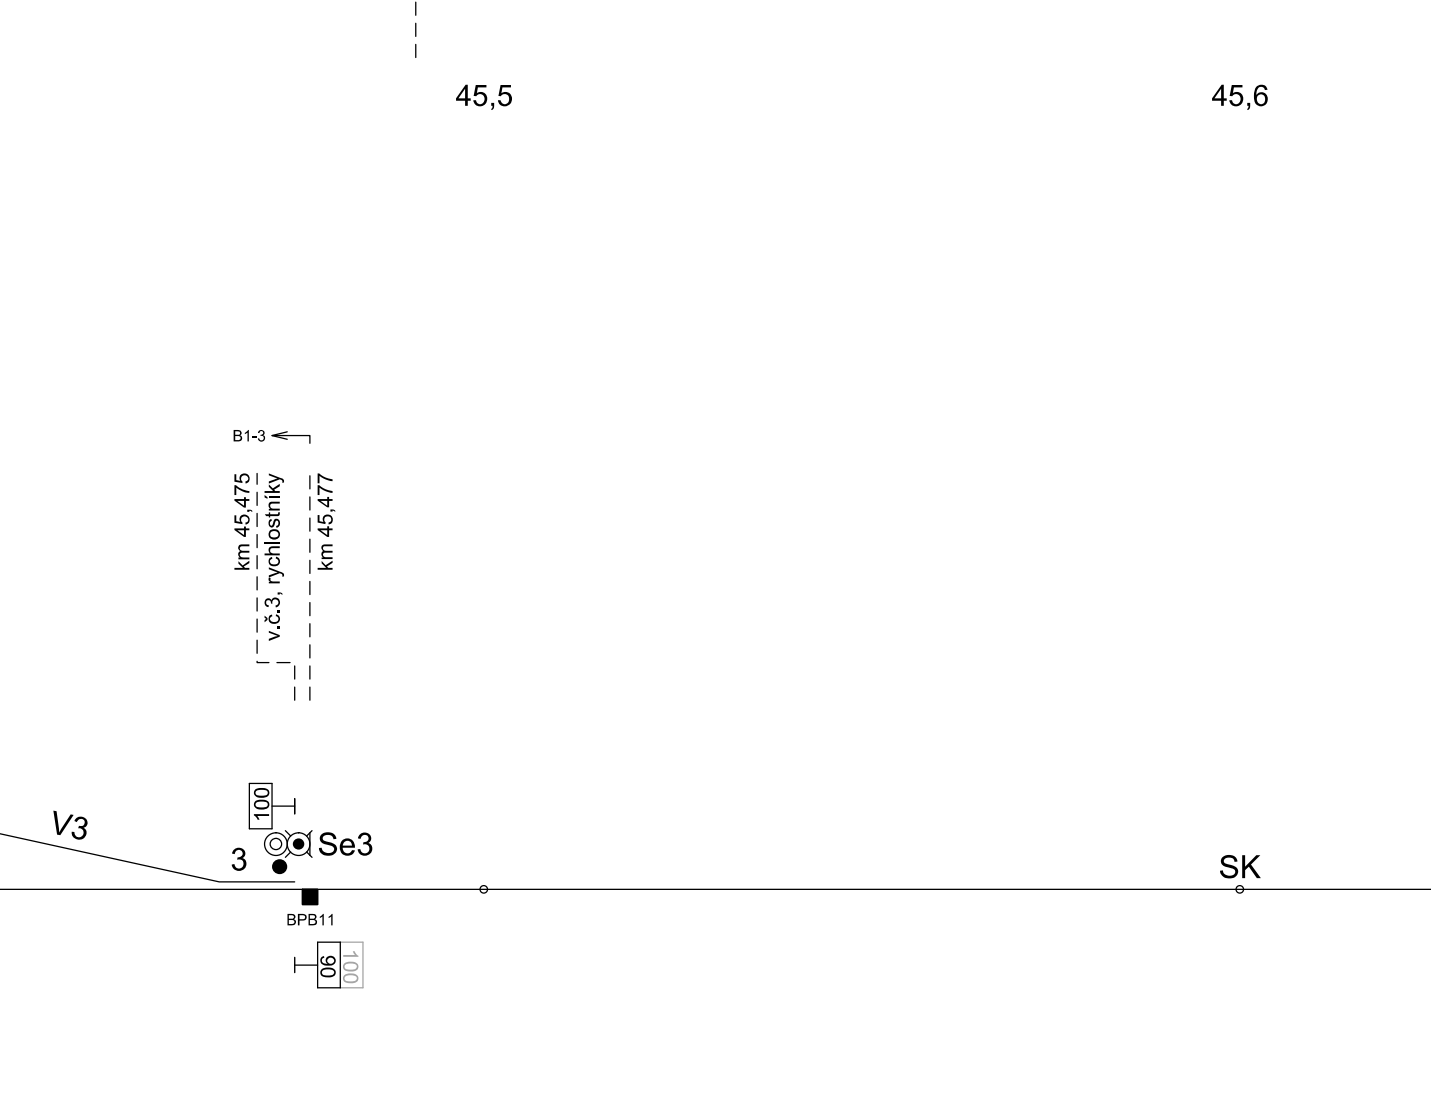
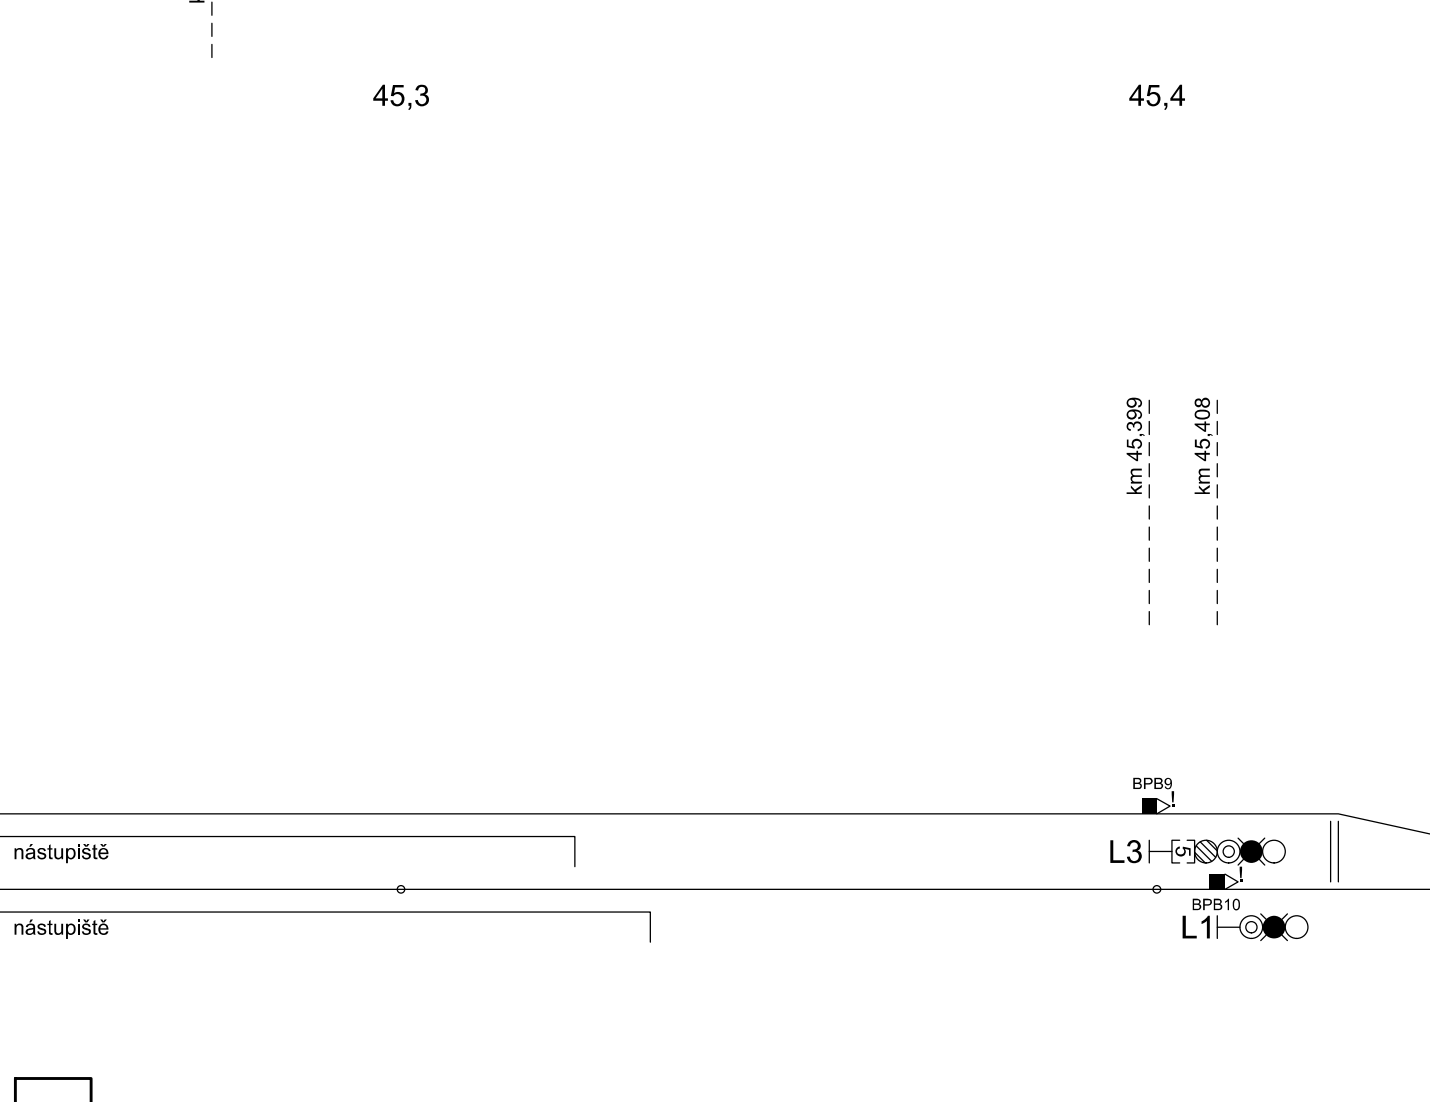
 
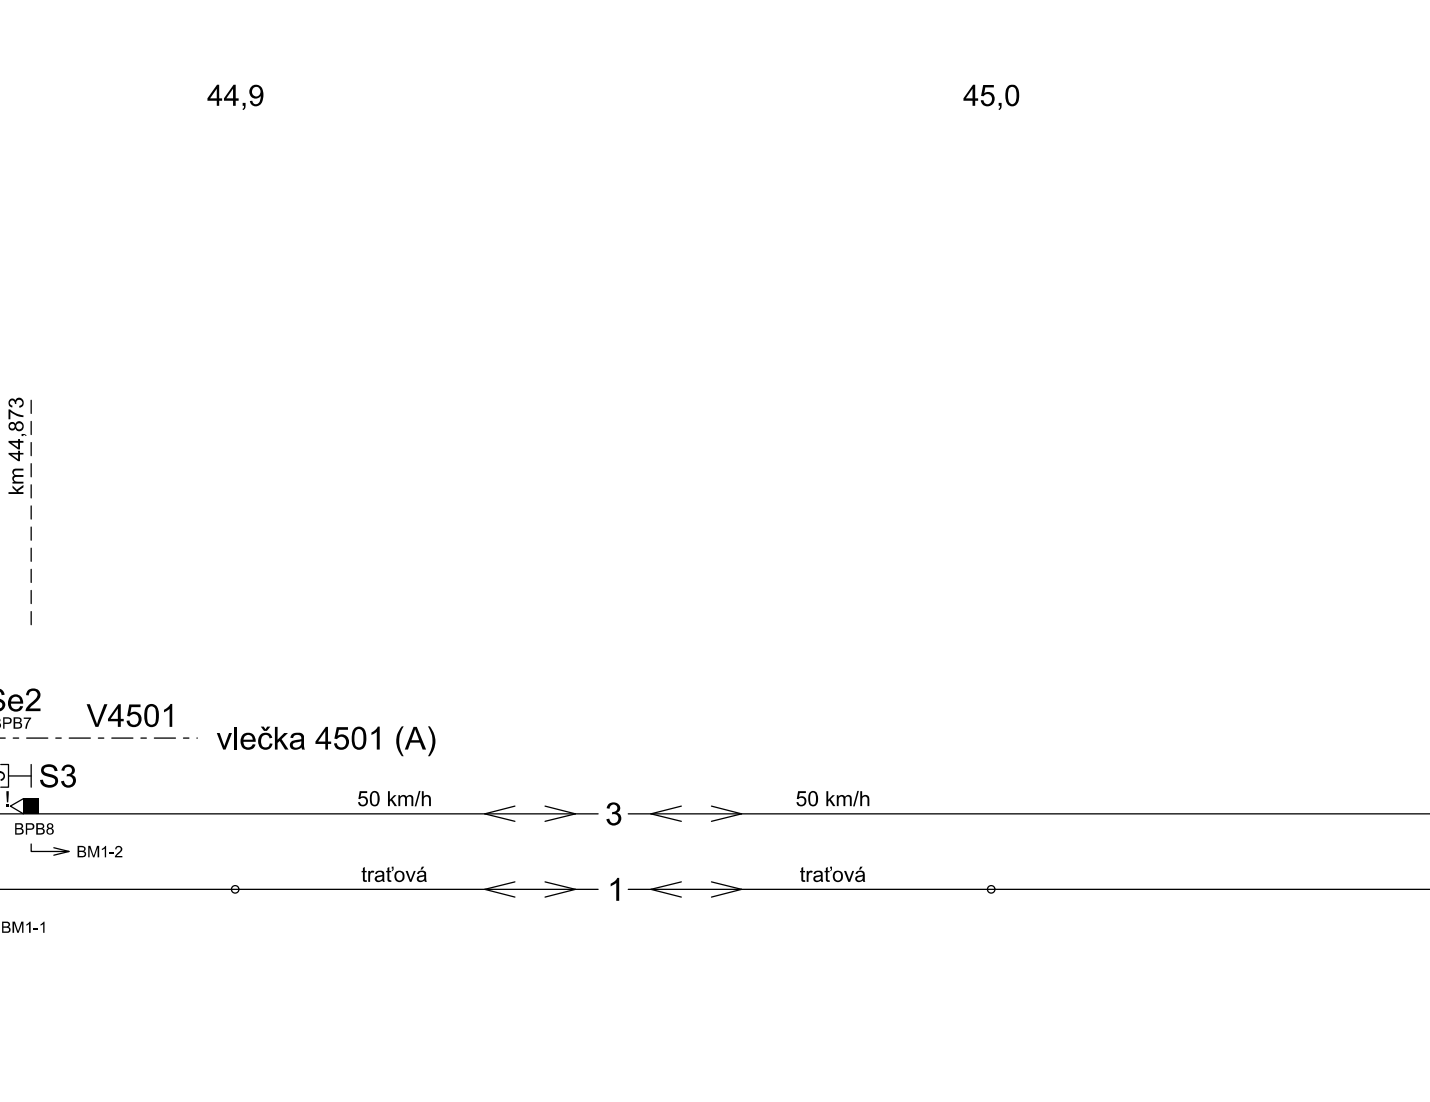
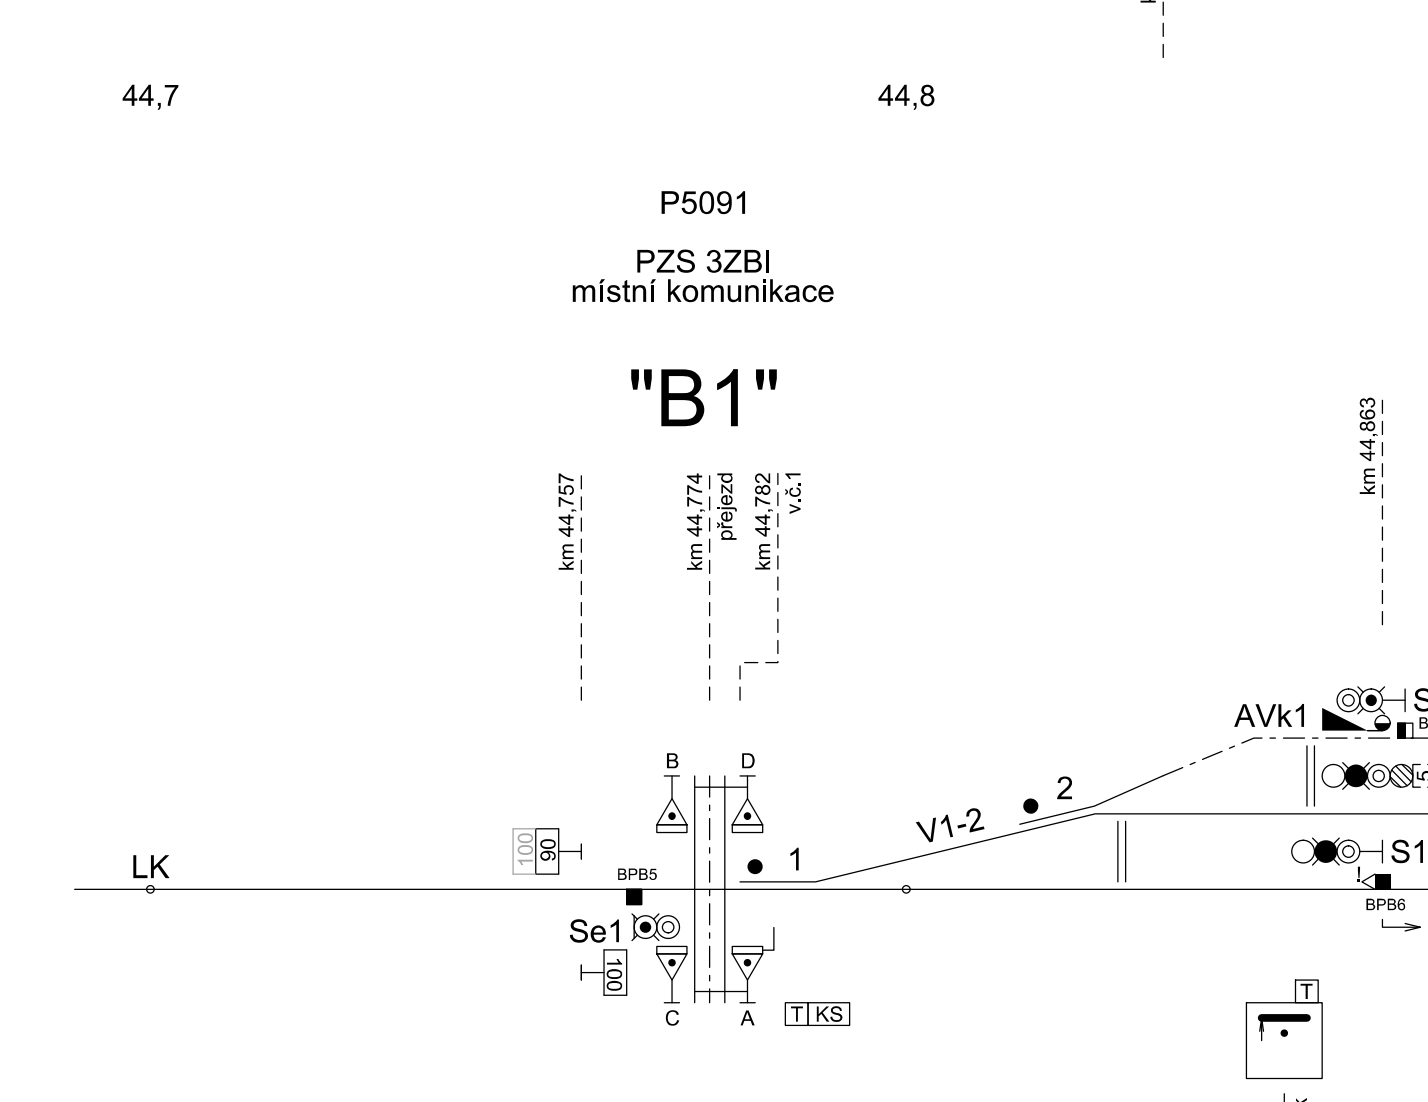


Legenda:

- snímač počítače náprav (vyhodnocovaný úsek je na straně vyplněného obdélníku)
- snímač počítače náprav, u kterého je použit směrový výstup
- snímač počítače náprav, u kterého je směrový výstup použit pro funkcionalitu VNPN
- výstražník se zdrojem zvukové signalizace pro nevidomé
- výstražník se zdrojem zvukové signalizace pro nevidomé a přijímačem radiového povelu
- zachovávané stávající zařízení (značeno světle zelenou barvou)
- maximální rychlost po zavedení rychlostního profilu V_{max} (není součástí této stavby)
- rychlostníky pro V_{max} budou osazeny po zavedení rychlostního profilu V_{max} (není součástí této stavby)

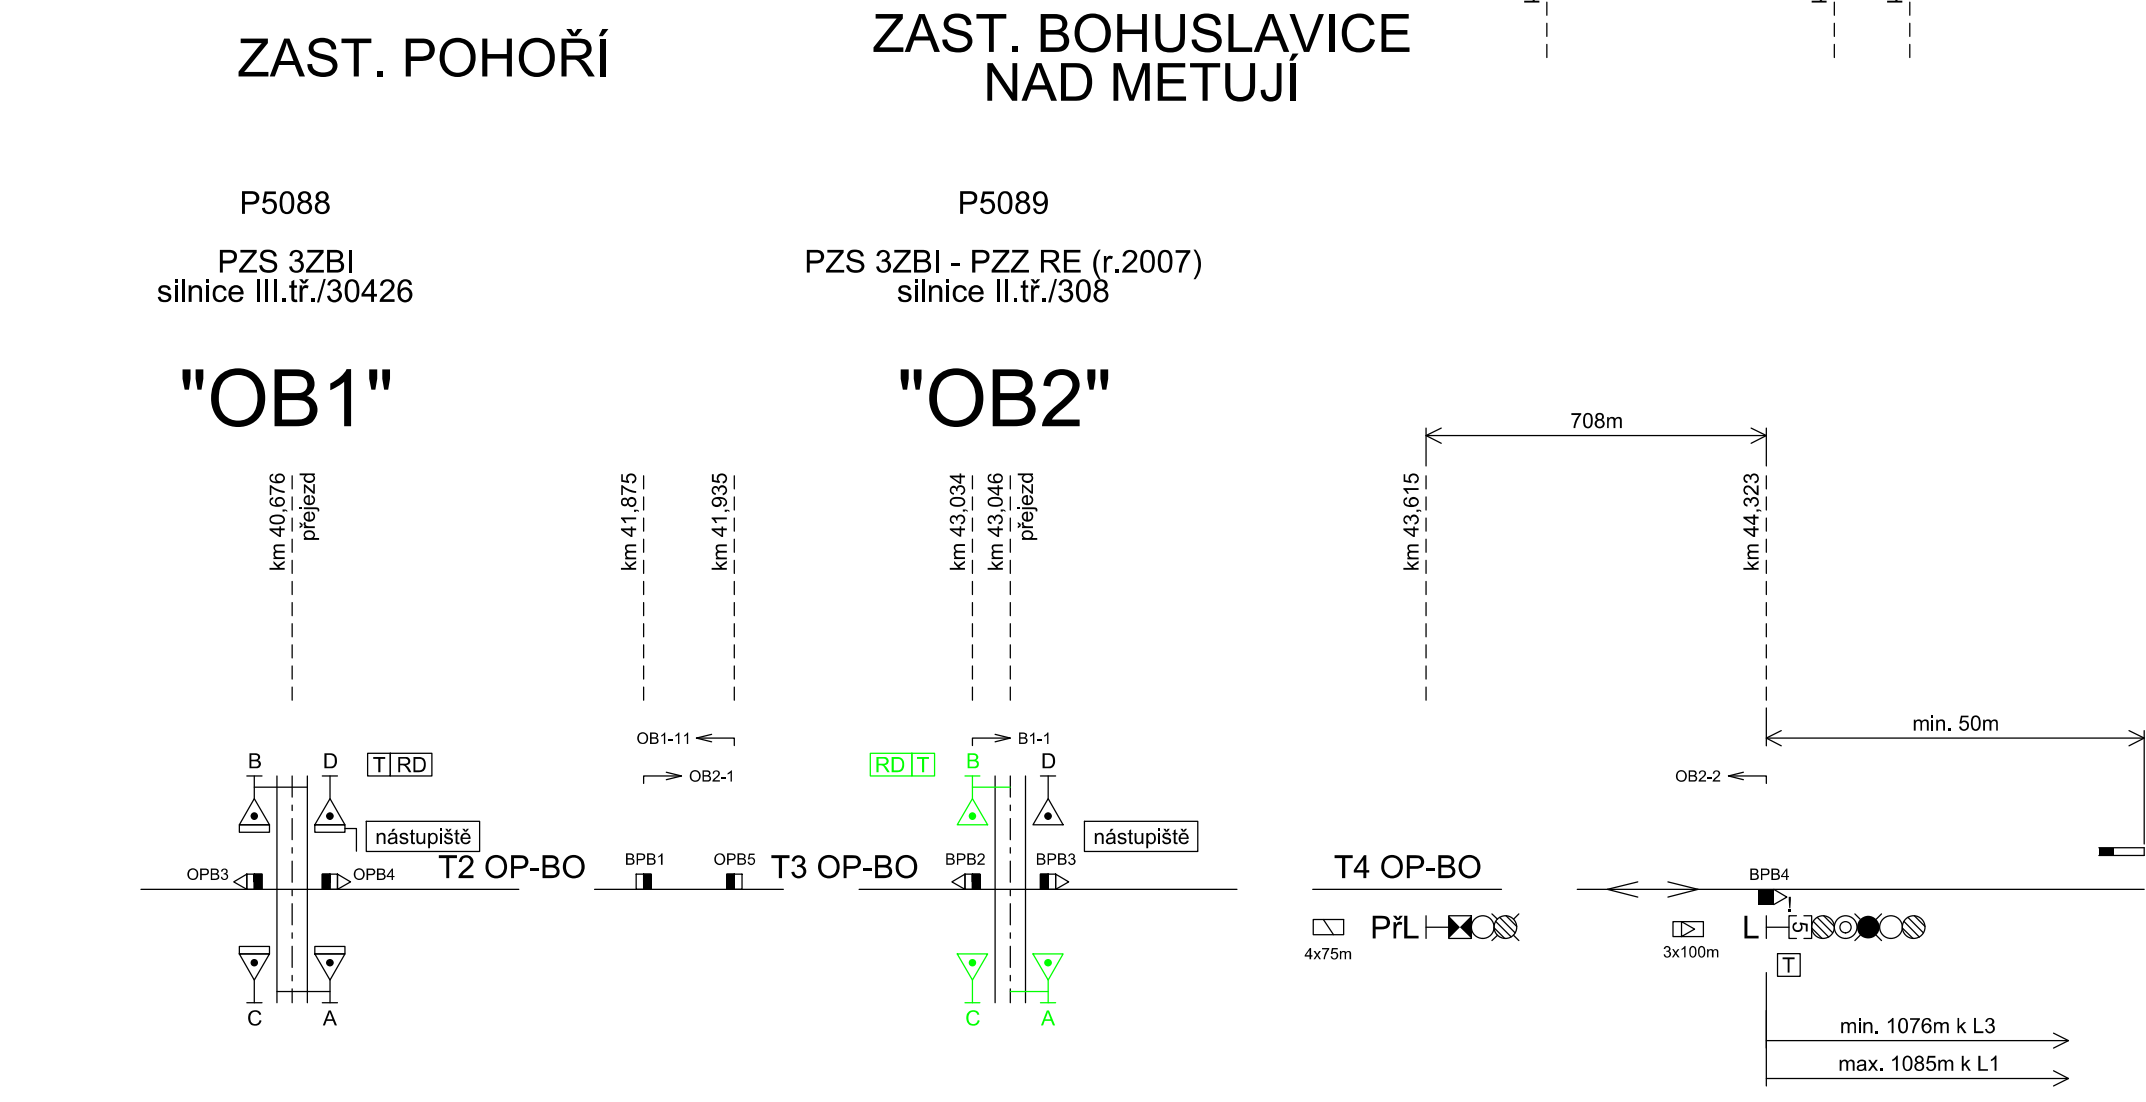

OPOČNO pod Orlickými horami
TRAŤOVÁ RYCHLOST 90 km/h (V_{max} 100km/h)
ZÁBRZDNÁ VZDÁLENOST 700m

Název	km	Název	km	Název	km
PřL	43,615	Se1	44,764	L1	45,408
L	44,323	Se2	44,866	L3	45,399
S1	44,863	Se3	45,477	S	45,725
S3	44,873			PřS	46,430

Číslo	km	Druh	Soustava železniční svrhu	Poměr odbočení	Poloměr oblouku	Směr	Poloha výměniku	Druh pražců	Závěr	Přestavnik	Snímač polohy	Zámek	Poznámka
1	44,782	J	S49	1:9	300	L	-	žl-b	č	EPR			
2	44,820	Obi-O	S49	1:7,5	190 (380,837/380,000)	L	-	d	h	EPR			
3	45,475	J	S49	1:9	300	P	-	žl-b	č	EPR			
AVK1	-	-	-	-	-	-	-	-	-	EPN			

TABULKA VÝHYBEK

TABULKA RYCHLOSTÍ

na/z	Rychlost
3	od/do
1	Opočna pod O.h. Nového Města n.M.
1	traťová

TABULKA POČÍTAČŮ NÁPRAV

Poř. číslo	Název úseku	Vlastní čidla	Čidla společná s jiným úsekem
1	T3 OP-BO	BPB1 BPB3	
2	T4 OP-BO	BPB2	BPB4
3	LK		BPB5 BPB5
4	V1-2	BPB7	BPB6 BPB6 BPB8
5	1K		BPB6 BPB10
6	2K		BPB8 BPB9
7	V3		BPB9 BPB10 BPB11
8	SK		BPB11 BPB12
9	T1 BO-NM	BPB14	BPB12
10	T2 BO-NM	BPB13 BPB16	
11	T3 BO-NM	BPB15 BPB17	

NOVÉ MĚSTO nad Metují

TRAŤOVÁ RYCHLOST 90 km/h (V_{max} 100km/h)
ZÁBRZDNÁ VZDÁLENOST 700m

Zhotovitel Aktualizace projektu:
Společnost "MM-SUDOP: Ty-Br_aktualizace"

Výškový systém Bpv
Souřadný systém S-JTSK

Přehled revizí přílohy	PeV	MHA
P2	31.07.2017	JDy
P2	22.05.2017	JDy
02	30.11.2016	JDy
Rev.	Datum	Vyprac.

Objednatel: Správa železniční dopravní cesty, státní organizace
Dílažena 1003/7, 110 00 Praha 1
Stavební správa východ
Nerudova 1, 772 58 Olomouc
www.szdc.cz

Zhotovitel: Společnost "MM: Ty - Br"
Mott MacDonald CZ, spol. s r.o.
Národní 984/15
110 00 Praha 1
www.mottmac.com

Zpracovatel částí: SUDOP PRAHA a.s.
Ošanská 1a
130 80 Praha 3
+420 267 084 111
www.sudop.cz

Revitalizace trati Týniště n. O. - Broumov

Část dokumentace

D.1 Železniční zabezpečovací zařízení
D.1.1 Staniční zabezpečovací zařízení
D.1.1.1 PS 07-28-01 ŽST Bohuslavice nad Metují, SZZ

Název přílohy	Stupeň dokumentace	projekt
Měřítka		-
Formát		9 A4
Datum		10/2016
Manažer projektu	Ing. Markéta Hamplová	Vypracoval
Garant profese	Ing. Jaroslav Dytrch	Kontroloval
Odpov. projektant	Ing. Jaroslav Dytrch	Schválil
Číslo dokumentu		Revize
359390-SUD-ZAB-072801-0201	03	Část dokumentace
		Číslo přílohy
		0201