



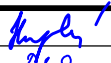
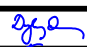
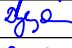

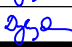



s celými závorkami

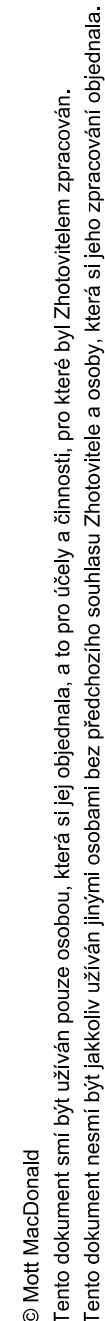

Přehled revizí přílohy					
02	30.11.2016	JDy	odevzdání Projektu se zapracovanými připomínkami	PeV	MHa
P1	30.09.2016	JDy	posouzení shody s TSI	PeV	MHa
01	01.07.2016	JDy	odevzdání k připomínkovému řízení	PeV	MHa
Rev.	Datum	Vyprac.	Popis obsahu revize	Kontr.	Schv.
Objednatel					
			Správa železniční dopravní cesty, státní organizace Dlážděná 1003/7, 110 00 Praha 1		
			Stavební správa východ Nerudova 1, 772 58 Olomouc www.szdc.cz		
Zhotovitel					
		Společnost "MM: Ty - Br"		MOTT MACDONALD LIMITED-org. složka	
		Mott MacDonald CZ, spol. s r.o. Národní 984/15 110 00 Praha 1		Národní 984/15 110 00 Praha 1	
		www.mottmac.com		www.mottmac.com	
Zpracovatel částí					
			SUDOP PRAHA a.s. Olšanská 1a 130 80 Praha 3		
			+420 267 094 111 www.sudop.cz		
Akce					
Revitalizace trati Týniště n. O. - Broumov					
Část dokumentace					
D.1 Železniční zabezpečovací zařízení					
D.1.1 Staniční zabezpečovací zařízení					
D.1.1.4 PS 13-28-01 ŽST Náchod, SZZ; část A - definitivní SZZ					
Název přílohy				Stupeň dokumentace projekt	
Schéma křížení přejezdu N1				Měřítko 1:100	
				Formát 3 A4	
				Datum 10/2016	
Manažer projektu	Ing. Markéta Hamplová		Vypracoval	Ing. Jaroslav Dytrych	
Garant profese	Ing. Jaroslav Dytrych		Kontroloval	Ing. Petr Vrábek	
Odpov. projektant	Ing. Jaroslav Dytrych		Schválil	Ing. Markéta Hamplová	
Číslo dokumentu				Revize	Část dokumentace
359390-SUD-ZAB-132801-A0211				02	D.1.1.4
				Číslo přílohy	
				A0211	