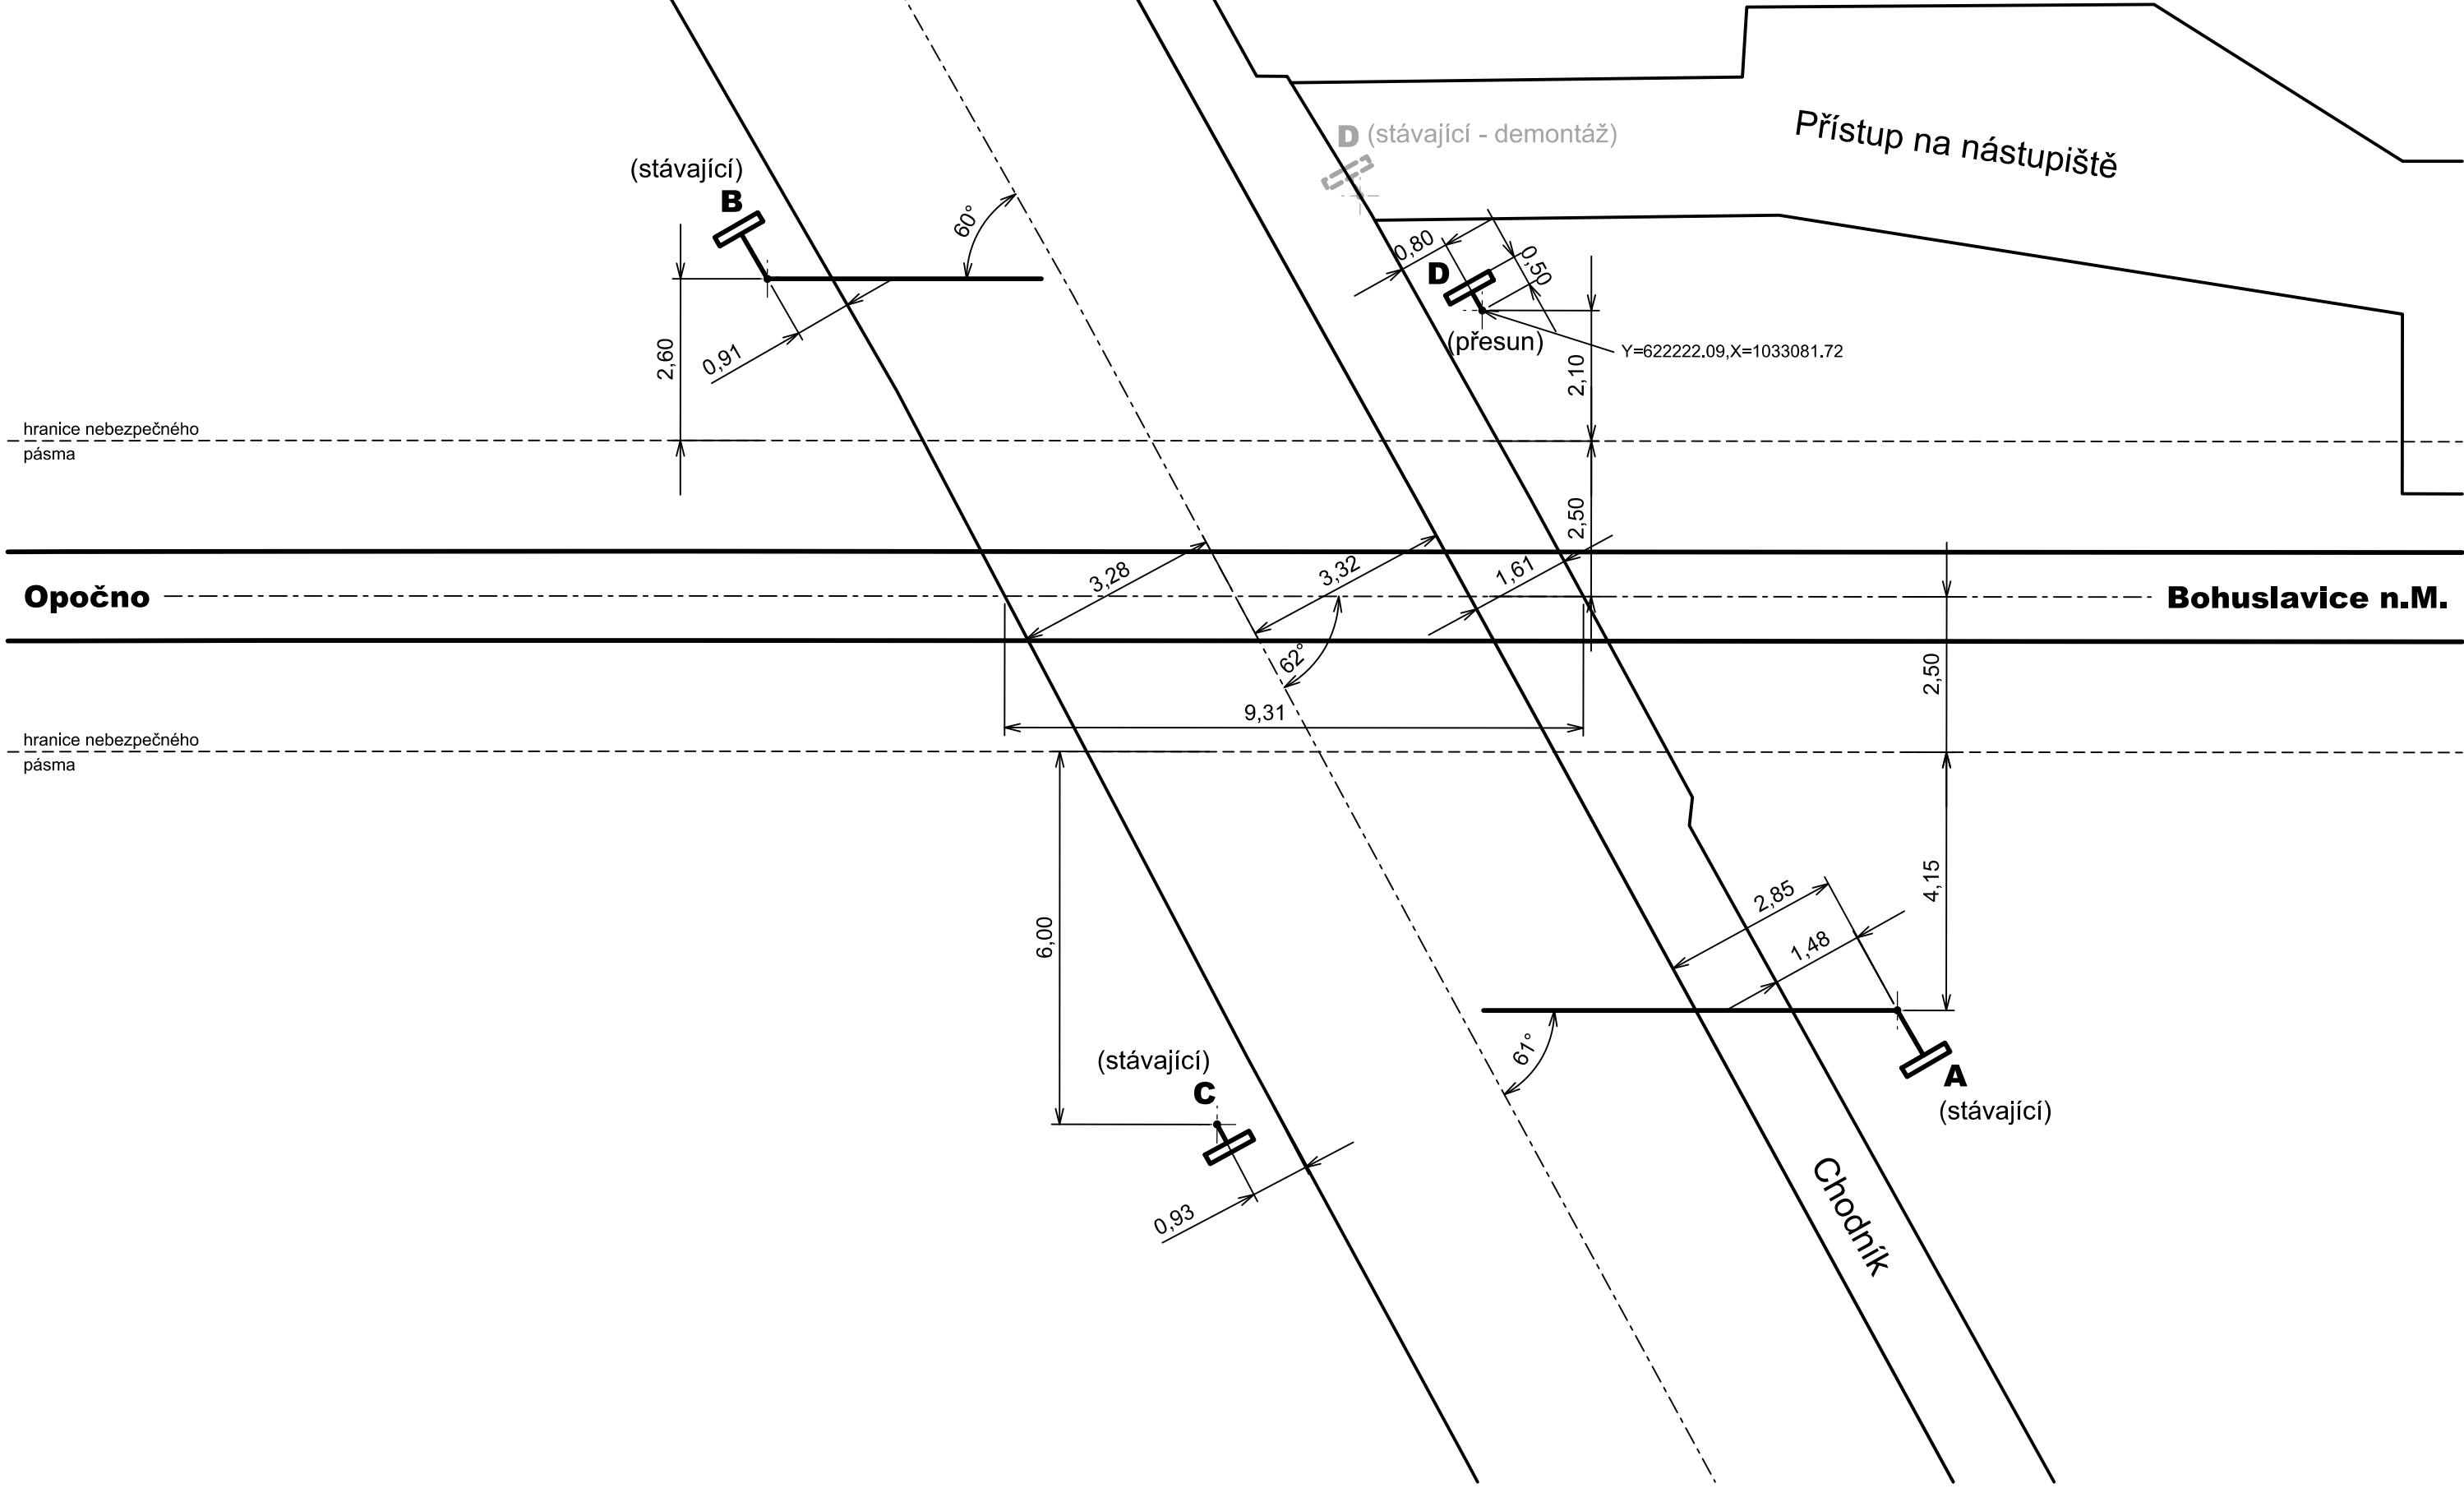


PŘEJEZD V KM 43,046
P5089
silnice II/308
PZS 3ZBI
s polovičními závorami



Zhotovitel Aktualizace projektu:
Společnost "MM-SUDOP: Ty-Br_aktualizace"

Výškový systém Bpv
Souřadný systém S-JTSK

Přehled revizí přílohy					
03	31.07.2017	JDy	Aktualizace Projektu 07/2017	PeV	MHa
P2	22.05.2017	JDy	Aktualizace Projektu – k připomínkám	PeV	MHa
02	30.11.2016	JDy	odevzdání Projektu se zapracovanými připomínkami	PeV	MHa
Rev.	Datum	Vyprac.	Popis obsahu revize	Kontr.	Schv.

Objednatel



Správa železniční dopravní cesty, státní organizace
Dlážděná 1003/7, 110 00 Praha 1



Mott MacDonald CZ, spol. s r.o.
Národní 984/15
110 00 Praha 1

MOTT MACDONALD LIMITED-org. složka
Národní 984/15
110 00 Praha 1

www.mottmac.com

www.mottmac.com

Zpracovatel částí

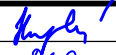
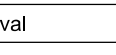
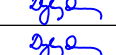

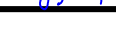



SUDOP PRAHA a.s.
Olšanská 1a
130 80 Praha 3

+420 267 094 111
www.sudop.cz

Revitalizace trati Týniště n. O. - Broumov

Část dokumentace					
D.1 Železniční zabezpečovací zařízení					
D.1.2 Traťové zabezpečovací zařízení					
D.1.2.1 PS 06-28-01 Opočno - Bohuslavice nad Metují, TZZ					

Název přílohy		Stupeň dokumentace		projekt	
		Měřítko		1:100	
		Formát		3 A4	
		Datum		10/2016	
Manažer projektu	Ing. Markéta Hamplová		Vypracoval	Ing. Jaroslav Dytrych	
Garant profese	Ing. Jaroslav Dytrych		Kontroloval	Ing. Petr Vrábel	
Odпов. projektant	Ing. Jaroslav Dytrych		Schválil	Ing. Markéta Hamplová	
Číslo dokumentu				Revize	Část dokumentace
359390-SUD-ZAB-062801-0212				03	D.1.2.1
				Číslo přílohy	
				0212	

© Mott MacDonald
Tento dokument smí být užíván pouze osobou, která si jej objednala, a to pro účely a činnosti, pro které byl Zhotovitelem zpracován.
Tento dokument nesmí být jakkoliv užíván jinými osobami bez předchozího souhlasu Zhotovitele a osoby, která si jeho zpracování objednala.