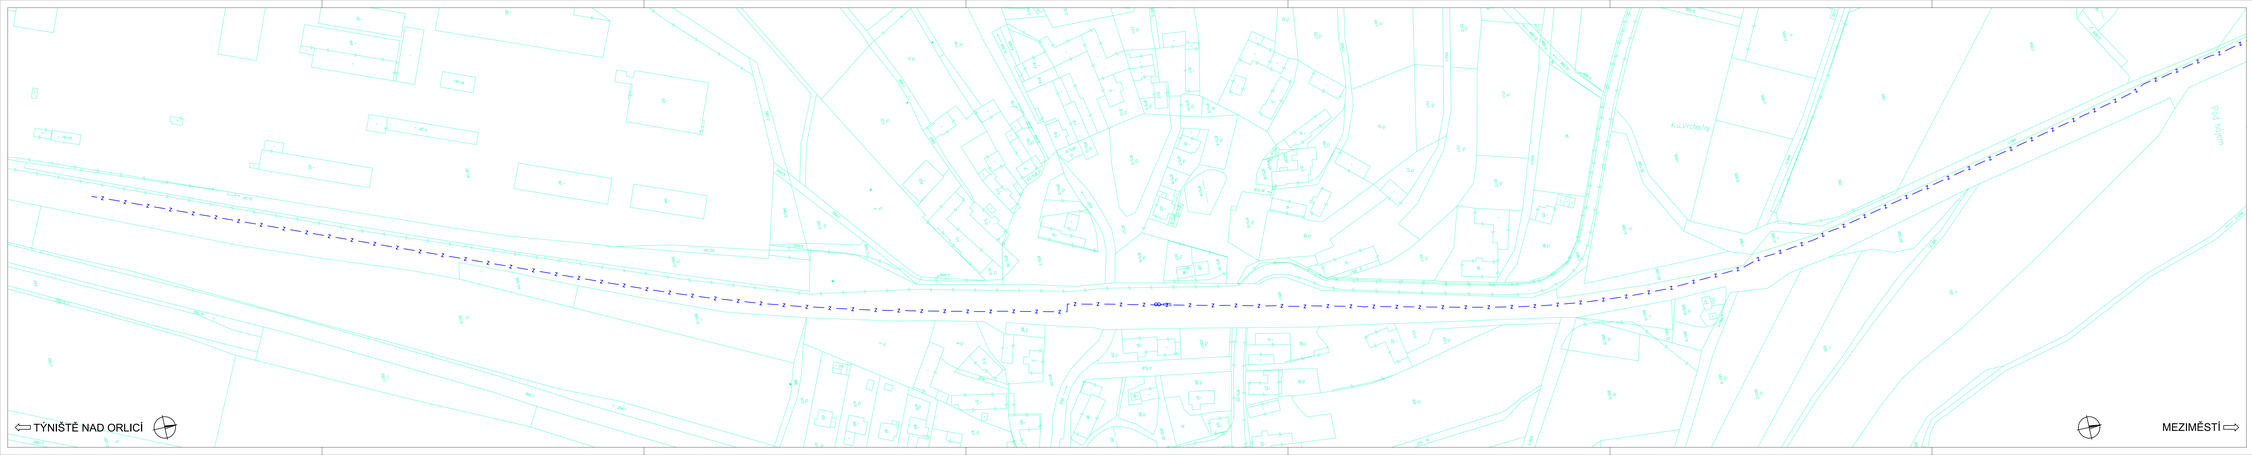

Výškový systém Bpv
Souřadný systém S-JTSK

Přehled revizí přílohy					
02	30.11.2016	JOy	odevzdání Projektu se zapracovanými připomínkami	PeV	MHa
P1	30.09.2016	JOy	posouzení vlivů k TSI	PeV	MHa
01	01.07.2016	JOy	odevzdání k připomínkovému řízení	PeV	MHa
Rev.	Datum	Vyprac.	Popis obsahu revize	Kontr.	Schv.

Objednatel
Správa železniční dopravní cesty, státní organizace
Dlážděná 1003/7, 110 00 Praha 1

Stavební správa východ
Nerudova 5, 772 58 Olomouc
www.spravazsr.cz

Zhotovitel
Společnost "MM, Ty - Br"
Mott MacDonald CZ, spol. s r.o.
Karolinská 654/2
110 00 Praha 1
www.mottmac.com

MOTT MACDONALD LIMITED-org. složka
Karolinská 654/2
110 00 Praha 1
www.mottmac.com

Zpracovatel části
SUDOP PRAHA a.s.
Olšanská 1a
130 80 Praha 3
+420 267 094 111
www.sudop.cz

Akce

Revitalizace trati Týniště n. O. - Broumov

Část dokumentace

D.1 Železniční zabezpečovací zařízení
D.1.2 Traťové zabezpečovací zařízení
D.1.2.3 PS 10-28-01 Nové Město n.M. - Václavice, TZZ

Název přílohy				Stupeň dokumentace	projekt
Zákres do KN - část 1				Měřítko	1:1000
				Formát	8 A4
				Datum	10/2016
Manažer projektu	Ing. Markéta Hamplová		Vypracoval	Ing. Jaroslav Dyčrych	
Garant profese	Ing. Jaroslav Dyčrych		Kontroloval	Ing. Petr Vidal	
Odpov. projektant	Ing. Jaroslav Dyčrych		Schválil	Ing. Markéta Hamplová	
Číslo dokumentu			Revize	Část dokumentace	Číslo přílohy
359390-SUD-ZAB-102801-0111			02	D.1.2.3	0111

© Mott MacDonald
Tento dokument nesmí být předán jakékoliv třetí straně bez předchozího písemného souhlasu společnosti Mott MacDonald. Mott MacDonald nepřijímá žádnou odpovědnost za jakékoliv použití tohoto dokumentu, které není předem schváleno, a žádnou odpovědnost za jakékoliv použití tohoto dokumentu třetími stranami.