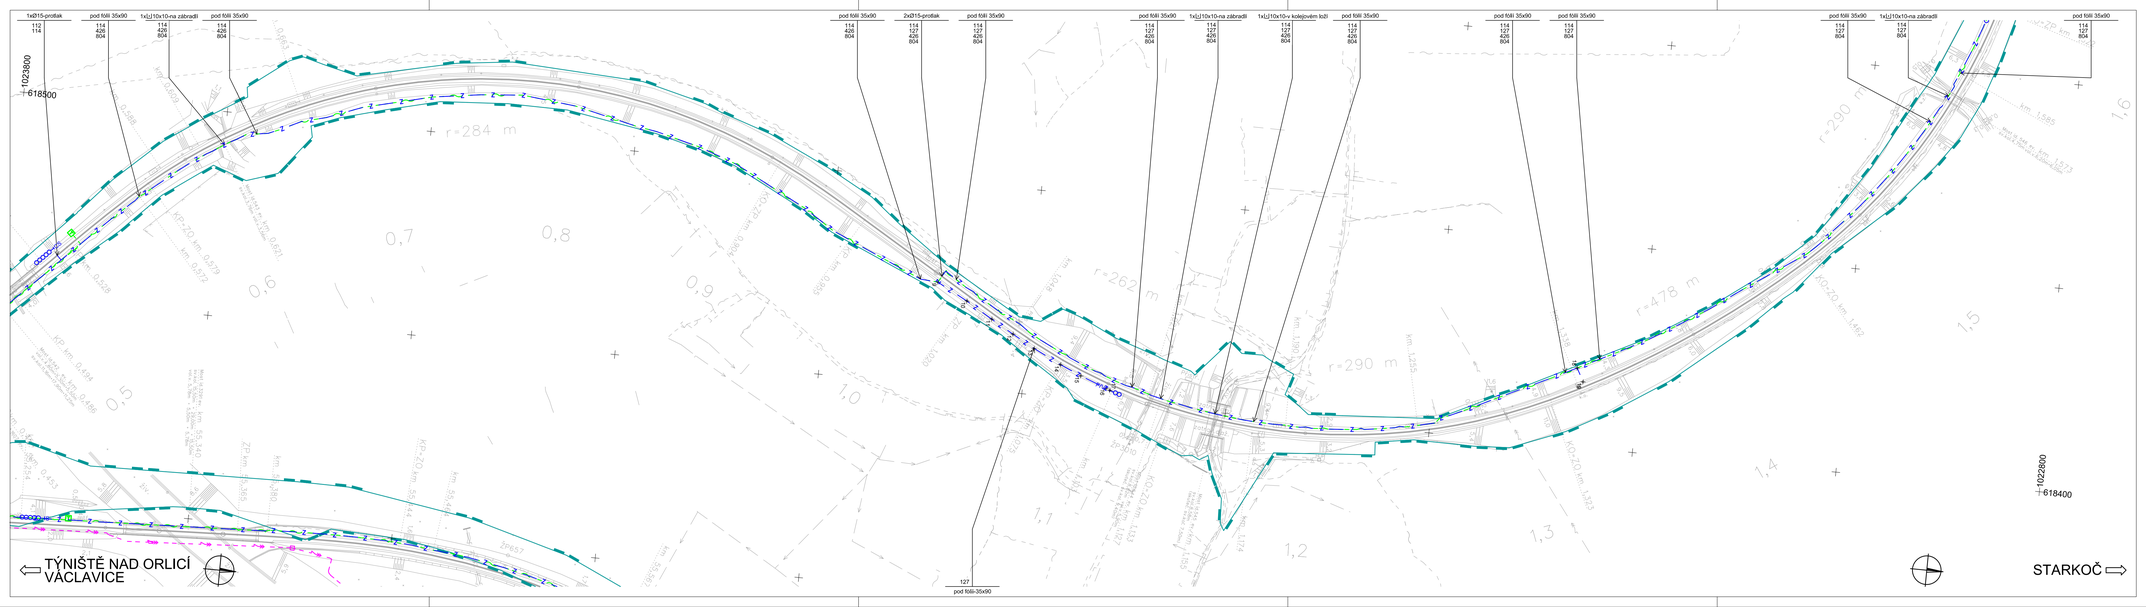

Seznam souřadnic vytyčovaných bodů viz příloha č. 0103
Přesnost vytyčení dle ČSN 73 0420-1 a ČSN 73 0420-2
Pro vytyčení musí být použita platná a ověřená vytyčovací síť (viz část I.3)

Výškový systém Bpv
Souřadný systém S-JTSK

Přehled revizí přílohy					
02	30.11.2016	JDy	odevzdání Projektu se zapracovanými připomínkami	PeV	MHa
P1	30.09.2016	JDy	posouzení shody s TSI	PeV	MHa
01	01.07.2016	JDy	odevzdání k připomínkovému řízení	PeV	MHa
Rev.	Datum	Vyprac.	Popis obsahu revize	Kontr.	Schv.

Objednatel
Správa železniční dopravní cesty, státní organizace
Dlážděná 1003/7, 110 00 Praha 1
Stavební správa východ
Nerudova 1, 772 58 Olomouc
www.szdc.cz

Zhotovitel
Společnost "MMI Ty – Br"
Mott MacDonald CZ, spol. s r.o.
Národní 984/15
110 00 Praha 1
www.mottmac.com
MOTT MACDONALD LIMITED-org, složka
Národní 984/15
110 00 Praha 1
www.mottmac.com

Zpracovatel části
SUDOP PRAHA a.s.
Olšanská 1a
130 80 Praha 3
+420 267 094 111
www.sudop.cz

Akce
Revitalizace trati Týniště n. O. - Broumov

Část dokumentace
D.1 Železniční zabezpečovací zařízení
D.1.2 Traťové zabezpečovací zařízení
D.1.2.5 PS 12-28-02 Václavice - Starkoč, úprava TZZ

Název přílohy				Stupeň dokumentace	projekt
Polohopisný výkres km 0,500 - km 1,600				Měřítko	1:1000
				Formát	6 A4
				Datum	10/2016
Manažer projektu	Ing. Markéta Hamplová		Vypracoval	Ing. Jaroslav Dytrych	
Garant profese	Ing. Jaroslav Dytrych		Kontroloval	Ing. Petr Vrábel	
Odpov. projektant	Ing. Jaroslav Dytrych		Schválil	Ing. Markéta Hamplová	
Číslo dokumentu				Revize	Část dokumentace	Číslo přílohy
359390-SUD-ZAB-122802-0101				02	D.1.2.5	0101

© Mott MacDonald
Tento dokument nesmí být jakkoliv užíván pro jiný účel než předmětný, a to ani celý ani jeho části, bez předchozího souhlasu Zhotovitele a osoby, která si jeho zpracování objednala.