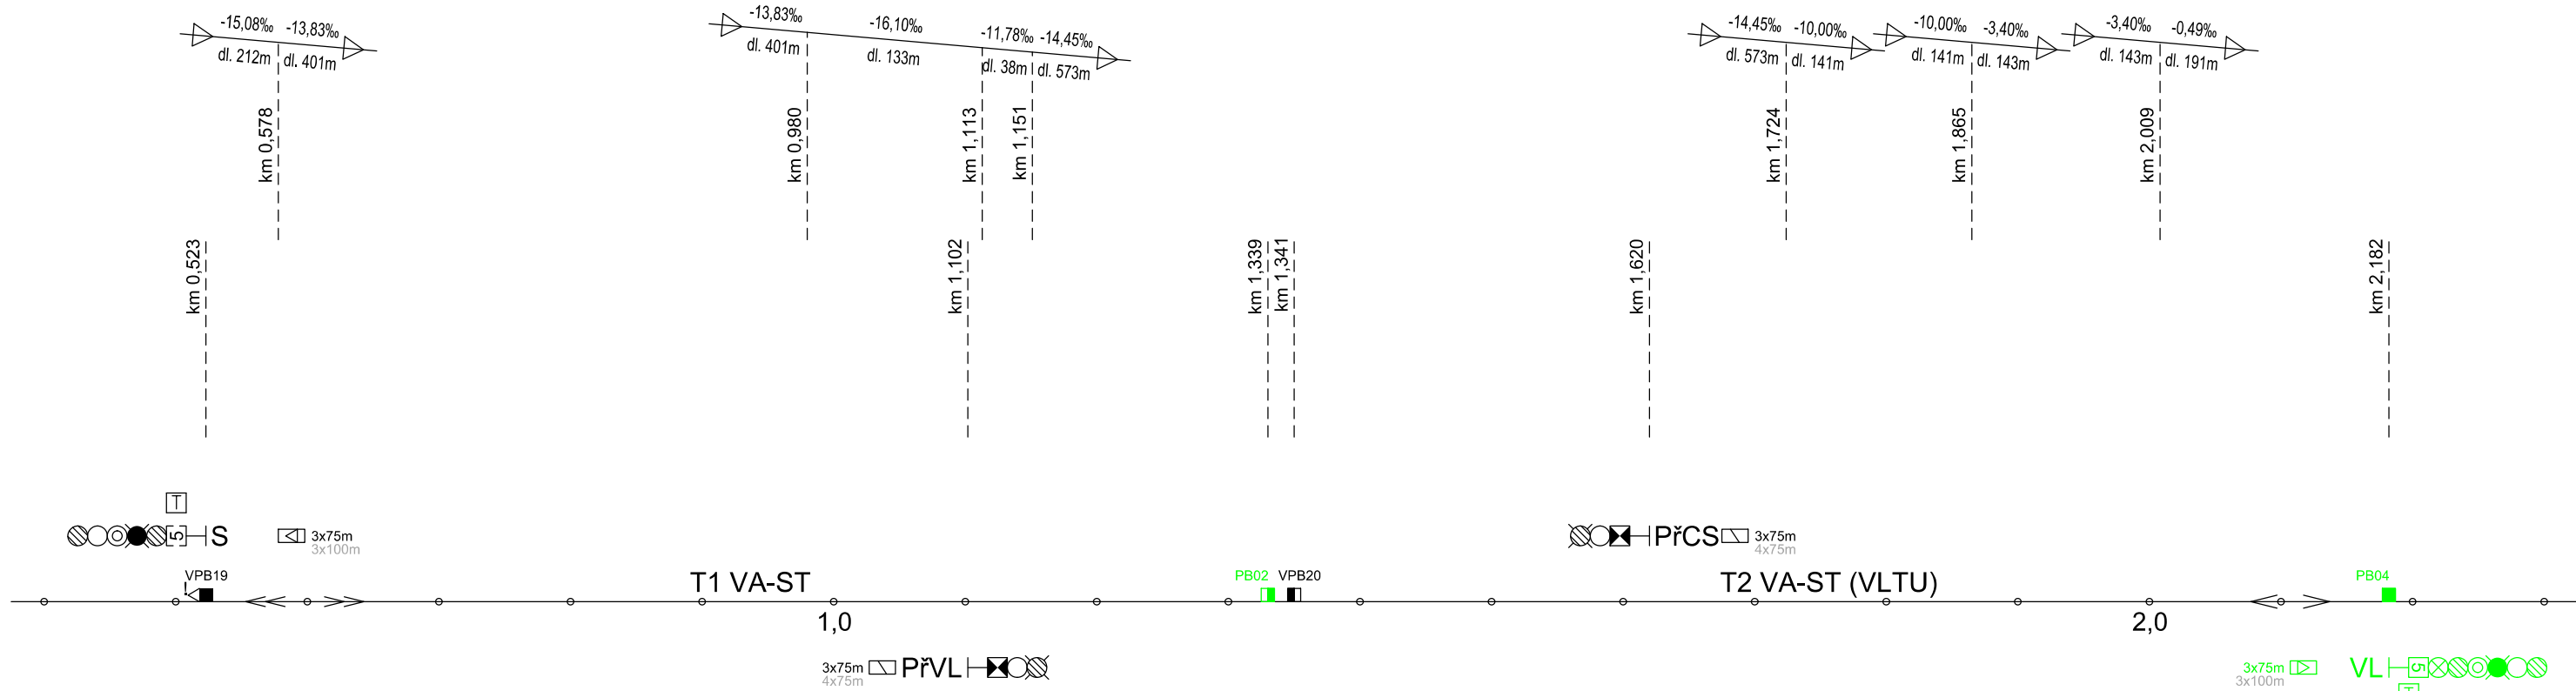


VÁCLAVICE







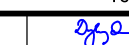
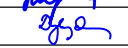



STARKOČ

TRAŤOVÁ RYCHLOST 60 km/h (V_{100} 75 km/h)
ZÁBRZDNÁ VZDÁLENOST 400m (v_{100} 700m)

- Legenda:**
- (V_{100} 100km/h) - maximální rychlost po zavedení rychlostního profilu V_{100} (není součástí této stavby)
 - (v_{100} 700m) - zábrzdná vzdálenost po zavedení rychlostního profilu V_{100} (není součástí této stavby)
 - - snímač počítače náprav (vyhodnocovaný úsek je na straně vyplněného obdélníku)
 - - snímač počítače náprav, u kterého je použit směrový výstup
 - - snímač počítače náprav, u kterého je směrový výstup použit pro funkcionalitu VNPN
 - VL - zachovávané stávající zařízení (značeno světle zelenou barvou)

Zhotovitel Aktualizace projektu:
Společnost "MM-SUDOP: Ty-Br_aktualizace"

Výškový systém Bpv
Souřadný systém S-JTSK

Přehled revizí přílohy					
03	31.07.2017	JDy	Aktualizace Projektu 07/2017	PeV	MHa
P3	22.05.2017	JDy	Aktualizace Projektu – k připomínkám	PeV	MHa
02	30.11.2016	JDy	odevzdání Projektu se zapracovanými připomínkami	PeV	MHa
Rev.	Datum	Vyprac.	Popis obsahu revize	Kontr.	Schv.
Objednatel			Správa železniční dopravní cesty, státní organizace Dlážděná 1003/7, 110 00 Praha 1		
			Stavební správa východ Nerudova 1, 772 58 Olomouc www.szdc.cz		
Zhotovitel		Společnost "MM: Ty - Br"		Mott MacDonald CZ, spol. s r.o. Národní 984/15 110 00 Praha 1 www.mottmac.com	
				MOTT MACDONALD LIMITED-org. složka Národní 984/15 110 00 Praha 1 www.mottmac.com	
Zpracovatel části			SUDOP PRAHA a.s. Olšanská 1a 130 80 Praha 3 +420 267 094 111 www.sudop.cz		
					
Akce					
Revitalizace trati Týniště n. O. - Broumov					
Část dokumentace					
D.1 Železniční zabezpečovací zařízení					
D.1.2 Traťové zabezpečovací zařízení					
D.1.2.5 PS 12-28-02 Václavice - Starkoč, úprava TZZ					
Název přílohy			Stupeň dokumentace projekt		
Situační schéma Václavice - Starkoč			Měřítko -		
			Formát 4 A4		
			Datum 10/2016		
Manažer projektu	Ing. Markéta Hamplová		Vypracoval	Ing. Jaroslav Dytrych	
Garant profese	Ing. Jaroslav Dytrych		Kontroloval	Ing. Petr Vrábel	
Odpov. projektant	Ing. Jaroslav Dytrych		Schválil	Ing. Markéta Hamplová	
Číslo dokumentu			Revize	Část dokumentace	Číslo přílohy
359390-SUD-ZAB-122802-0201			03	D.1.2.5	0201

© Mott MacDonald
Tento dokument smí být užíván pouze osobou, která si jej objednala, a to pro účely a činnosti, pro které byl Zhotovitelem zpracován.
Tento dokument nesmí být jakkoliv užíván jinými osobami bez předchozího souhlasu Zhotovitele a osoby, která si jeho zpracování objednala.