

Výpočet rozhledové délky L_p dle přílohy C ČSN 73 6380 změna Z1, Z3:

Konstanty:

V_z = 10 km/h

V_{sn} = 5 km/h

D_s = 22 m

Pruh A:


D_p = 6,806 m

L_p = $\frac{V_z}{V_{sn}} (D_p + D_s) = \frac{10}{5} (6,806 + 22) = 57,612 \sim 58 \text{ m}$

Pruh B:

D_p = 6,811 m


L_p = $\frac{V_z}{V_{sn}} (D_p + D_s) = \frac{10}{5} (6,811 + 22) = 57,622 \sim 58 \text{ m}$

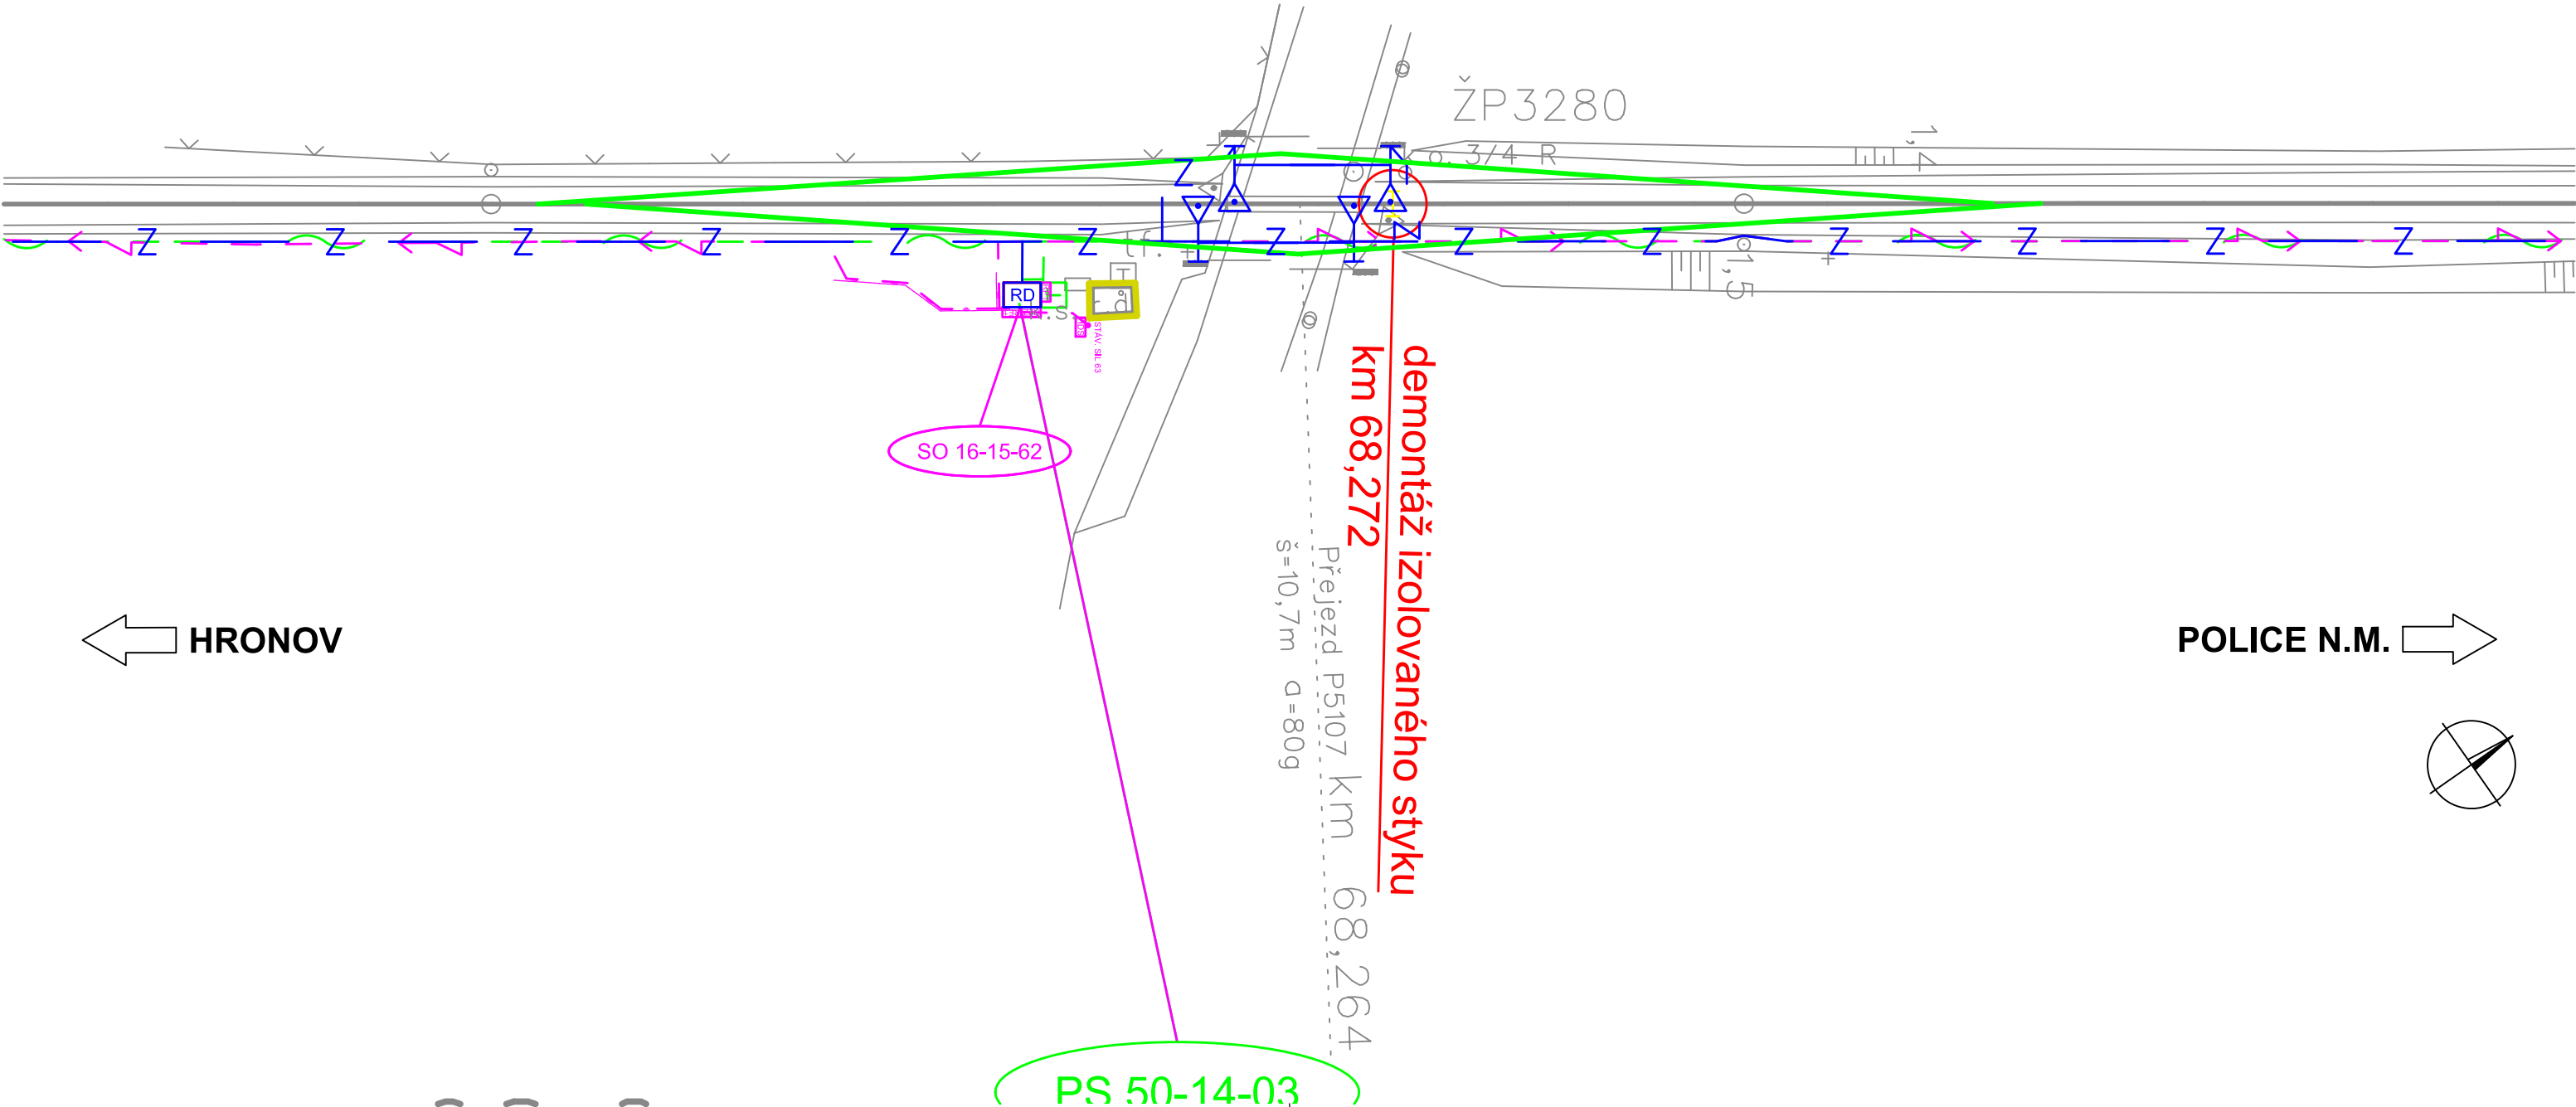

Výškový systém Bpv
Souřadný systém S-JTSK

Přehled revizí přílohy					
02	30.11.2016	JDy	odevzdání Projektu se zapracovanými připomínkami	PeV	MHa
P1	30.09.2016	JDy	posouzení shody s TSI	PeV	MHa
01	01.07.2016	JDy	odevzdání k připomínkovému řízení	PeV	MHa
Rev.	Datum	Vyprac.	Popis obsahu revize	Kontr.	Schv.


Objednatel


Správa železniční dopravní cesty

Správa železniční dopravní cesty, státní organizace
Dlážděná 1003/7, 110 00 Praha 1

Stavební správa východ
Nerudova 1, 772 58 Olomouc
www.szdc.cz


Zhotovitel


Mott MacDonald CZ, spol. s r.o.
Národní 984/15
110 00 Praha 1
www.mottmac.com

Společnost "MM: Ty - Br"

MOTT MACDONALD LIMITED-org. složka
Národní 984/15
110 00 Praha 1
www.mottmac.com

Zpracovatel částí


SUDOP PRAHA a.s.
Olšanská 1a
130 80 Praha 3
+420 267 094 111
www.sudop.cz

Akce


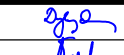
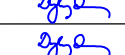

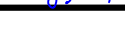
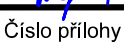
Revitalizace trati Týniště n. O. - Broumov

Část dokumentace

D.1 Železniční zabezpečovací zařízení

D.1.2 Traťové zabezpečovací zařízení

D.1.2.7 PS 16-28-01 Hronov - Police nad Metují, úprava TZZ

Název přílohy			Stupeň dokumentace		
Rozhledové poměry na přejezdu HP1 dle čl. 7.3.4 ČSN 73 6380 změna Z1, Z3			projekt		
Měřítka			1:500		
Formát			3 A4		
Datum			10/2016		
Manažer projektu	Ing. Markéta Hamplová		Vypracoval	Ing. Jaroslav Dytrich	
Garant profese	Ing. Jaroslav Dytrich		Kontroloval	Ing. Petr Vrábel	
Odpov. projektant	Ing. Jaroslav Dytrich		Schválil	Ing. Markéta Hamplová	
Číslo dokumentu			Revize	Část dokumentace	Číslo přílohy
359390-SUD-ZAB-162801-0212			02	D.1.2.7	0212

© Mott MacDonald
Tento dokument smí být užíván pouze osobou, která si jej objednala, a to pro účely a činnosti, pro které byl Zhotovitelem zpracován.
Tento dokument nesmí být jakkoliv užíván jinými osobami bez předchozího souhlasu Zhotovitele a osoby, která si jeho zpracování objednala.