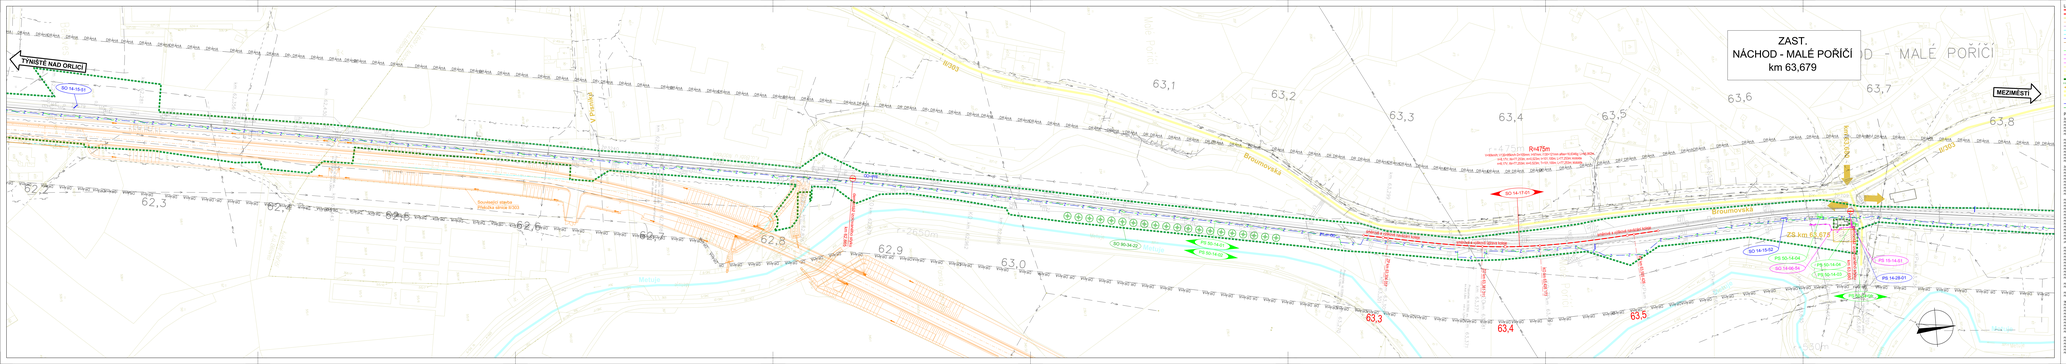

LEGENDA:

LEGENDA PLOCH

LEGENDA STÁVAJÍCÍ SÍTĚ

LEGENDA STÁVAJÍCÍ SÍTĚ/JVS

PŘEHLED PŘÍPO:

Datum	Jméno	Popis změny	Měřítko	Strana
01.12.2016	JKo	Aktualizace projektu 10/2017	M8a	M1a
22.05.2017	JKo	Aktualizace Projektu - v připomínkách	M8a	M1a
30.11.2018	LOh	Odpovědím Projektu ve zapracovaných připomínkách	M8a	M1a
		Podpis ukonču revize	Kontr.	Schvál.

Objednatel

Správa železniční dopravní cesty, státní organizace
Dlážděná 1003/7, 110 00 Praha 1
IČO: 70994226
Stavební správa východ
Nerudova 1, 110 00 Praha 1

Zhotovitel

Společnost TMM Ta - tlr

Matt MacDonald CZ, spol. s r.o.
Nárožní 884/15
110 00 Praha 11

MOTT MACDONALD LIMITED o.p. stružka
Nárožní 884/15
110 00 Praha 11

www.mottmac.com

Zpracovatel část

Matt MacDonald CZ, spol. s r.o.
Nárožní 884/15
110 00 Praha 11

+420 221 410 800
www.mottmac.com

Akce:

Revitalizace trati Týniště n. O. - Broumov

Část dokumentace:

C Situace stavby
C.2 Koordinační situace stavby

Název přílohy:

Situace km 62.200 - km 63.800
Zast. Náchod - Malé Poříčí

Hlavní inženýr projektu:	Ing. Mojmír Hampejs	Vypracoval:	Ing. Lucie Chovančíková
Garant profesní:	Ing. Michal Kadlčík	Kontroloval:	Ing. Michal Kadlčík
Odpov. projektant:	Ing. Lucie Chovančíková	Schválil:	Ing. Mojmír Hampejs

Číslo dokumentace: 353990-MMCZ-KOO-C_2-022

Revize	Část dokumentace	Číslo přílohy
03	C.2	022

Stupeň dokumentace: Jednotné
Měřítko: 1:1000
Datum: 10/2018
Podpis:

Tento dokument je duševním vlastnictvím společnosti Mott MacDonald a je chráněn autorským zákonem. Tento dokument nesmí být kopírován, ani jeho obsah zpřístupněn jakékoliv jiné osobě bez předchozího písemného souhlasu.