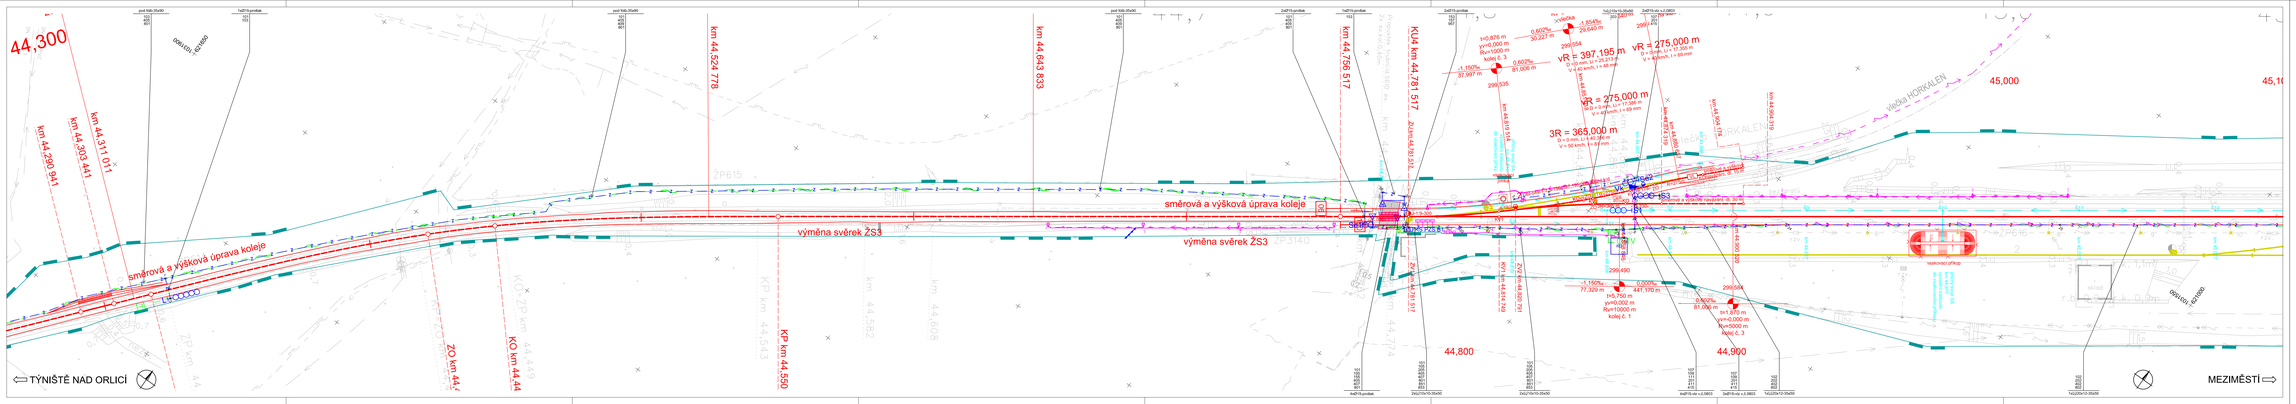

Seznam souřadnic vytyčovacích bodů viz příloha č. 0103
Převod výškové dle ČSN 73 0420-2 a ČSN 73 0429-2
Pro vytyčení musí být použita plená a ověřená vytyčovací síť (viz část I.3)

Zhotovitel Aktualizace projektu:
Společnost "MM-SUDOP: Tý-Br_aktualizace"

Výškový systém Bpv
Souřadný systém S-JTSK

Přehled revizí přílohy					
03	31.07.2017	JDy	Aktualizace Projektu 07/2017	PeV	MHa
02	22.06.2017	JDy	Aktualizace Projektu - s připomínkami	PeV	MHa
00	30.11.2016	JDy	ověcování Projektu se zapracovanými připomínkami	PeV	MHa
Rev.	Datum	Úprava	Popis změny revize	Kontr.	Schv.

Objednatel

Správa železniční dopravní cesty, státní organizace
Dlážděná 1003/7, 110 00 Praha 1

SŽDC

Železniční správní budova
Nerudova 1, 770 58 Olomouc
www.szdc.cz

Zhotovitel

Společnost "MM-Ty - Br"

Mott MacDonald CZ, spol. s r.o.
Nerudova 1/Bílá 5
110 00 Praha 1

www.mottmac.com

MOTT MACDONALD LIMITED org. složka
Nerudova 1/Bílá 5
110 00 Praha 1

www.mottmac.com

Zpracovatel část

SUDOP PRAHA a.s.
Olšanská 1a
130 00 Praha 3

+420 267 294 111
www.sudop.cz

Stavba

Revitalizace trati Týniště n. O. - Broumov

Část dokumentace

D.1 Železniční zabezpečovací zařízení
D.1.1 Staniční zabezpečovací zařízení
D.1.1.1 PS 07-28-01 ŽST Bohuslavice nad Metují, SZZ

Název přílohy

Polohopisný výkres km 44,300 - km 45,100

Stupeň dokumentace	pro DSP
Měřítko	1:500
Formát	5x4
Datum	10/2016

Manažer projektu	Ing. Markéta Hampová		Vypracoval	Ing. Jaroslav Dytrych	
Garant profese	Ing. Jaroslav Dytrych		Kontroloval	Ing. Petr Vrábel	
Zástp. projektu	Ing. Jaroslav Dytrych		Schválil	Ing. Markéta Hampová	

Číslo dokumentace	Revize	Část dokumentace	Číslo přílohy
359390-SUD-ZAB-072801-0101	03	D.1.1.1	0101

Tento dokument nesmí být bez předchozího souhlasu jeho autora kopírován, nebude sdělován ani jinak zpřístupněn třetím osobám.

This document shall not be reproduced, or in any other way disclosed, without the prior consent of the author.