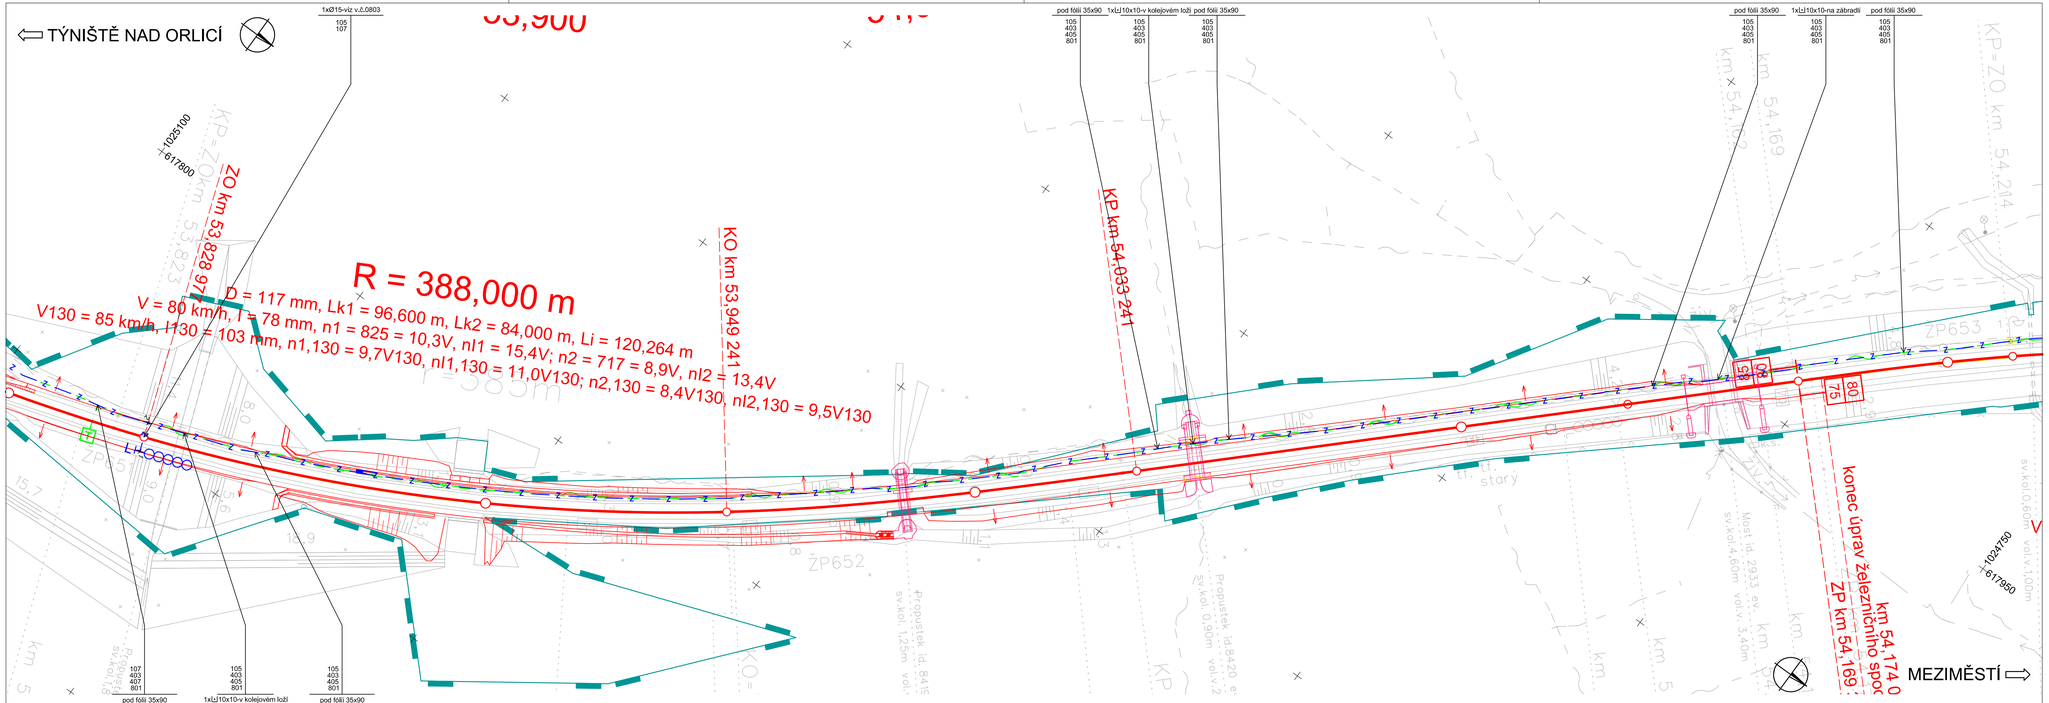

Seznam souřadnic vytyčovaných bodů viz příloha č. 0105
Přesnost vytyčení dle CSN 73 0420-1 a CSN 73 0420-2
Pro vytyčení musí být použita platná a ověřená vytyčovací síť (viz část I.3)

Výškový systém Bpv
Souřadný systém S-JTSK

Přehled revizí přílohy

Rev.	Datum	Vyprac.	Popis obsahu revize	Kontr.	Schv.
02	30.11.2016	JDy	odevzdání Projektu se zapracovanými připomínkami	PeV	MHa
P1	30.09.2016	JDy	posouzení shody s TSI	PeV	MHa
01	01.07.2016	JDy	odevzdání k připomínkovému řízení	PeV	MHa

Objednatel
Správa železniční dopravní cesty, státní organizace
Dlážděná 1003/7, 110 00 Praha 1
Stavební správa východ
Nerudova 1, 772 58 Olomouc
www.szdc.cz

Zhotovitel
Společnost "MM; Ty - Br"
Mott MacDonald CZ, spol. s r.o.
Národní 984/15
110 00 Praha 1
www.mottmac.com
MOTT MACDONALD LIMITED-org, složka
Národní 984/15
110 00 Praha 1
www.mottmac.com

Zpracovatel části
SUDOP PRAHA a.s.
Olšanská 1a
130 80 Praha 3
+420 267 094 111
www.sudop.cz

Akce
Revitalizace trati Týniště n. O. - Broumov

Část dokumentace
D.1 Železniční zabezpečovací zařízení
D.1.1 Staniční zabezpečovací zařízení
D.1.1.3 PS 11-28-01 ŽST Václavice, SZZ

Název přílohy				Stupeň dokumentace	projekt
Polohopisný výkres km 53,800 - km 54,200				Měřítko	1:500
				Formát	5 A4
				Datum	10/2016
Manažer projektu	Ing. Markéta Hamplová		Vypracoval	Ing. Jaroslav Dytrych	
Garant profese	Ing. Jaroslav Dytrych		Kontroloval	Ing. Petr Vrábel	
Odpov. projektant	Ing. Jaroslav Dytrych		Schválil	Ing. Markéta Hamplová	

Číslo dokumentu	Revize	Část dokumentace	Číslo přílohy
359390-SUD-ZAB-112801-0101	02	D.1.1.3	0101

© Mott MacDonald
Tento dokument nesmí být jakkoliv užíván jiným osobám, které si jej objednaly, a to pro účely a činnosti, pro které byl Zhotovitelem zpracován.
Tento dokument nesmí být jakkoliv užíván jiným osobami bez předchozího souhlasu Zhotovitele a osoby, která si jeho zpracování objednala.