



Legenda:
DD/MM/RR
HH:MM:SS

Datum
Čas

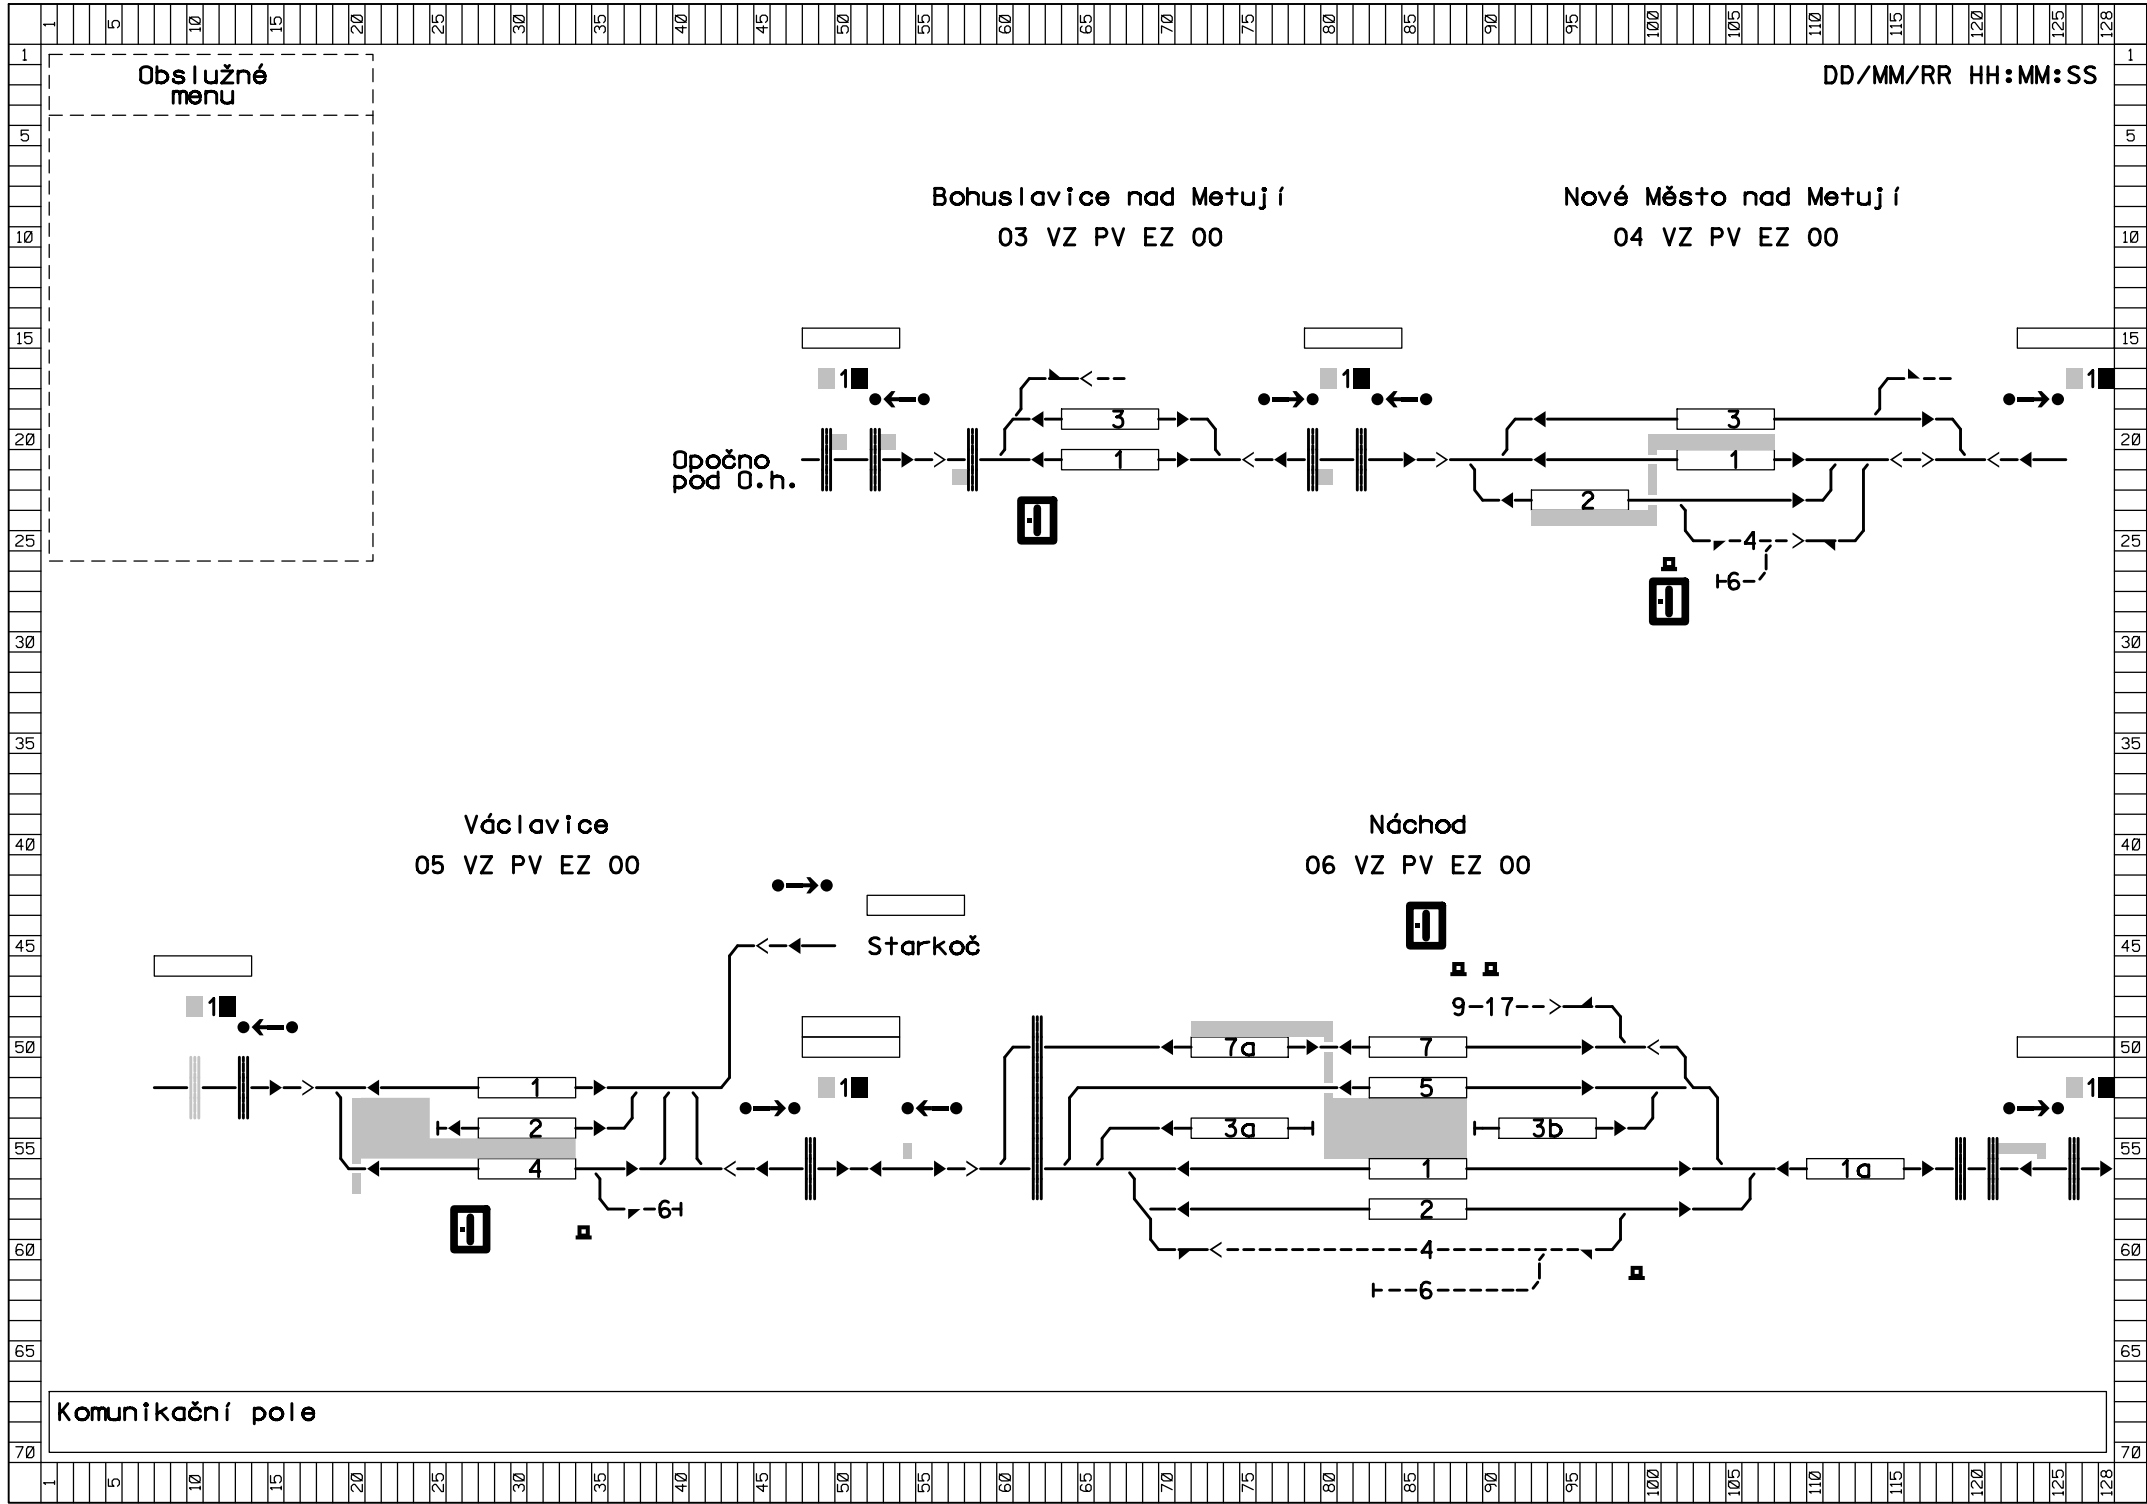

1. Grafický monitor

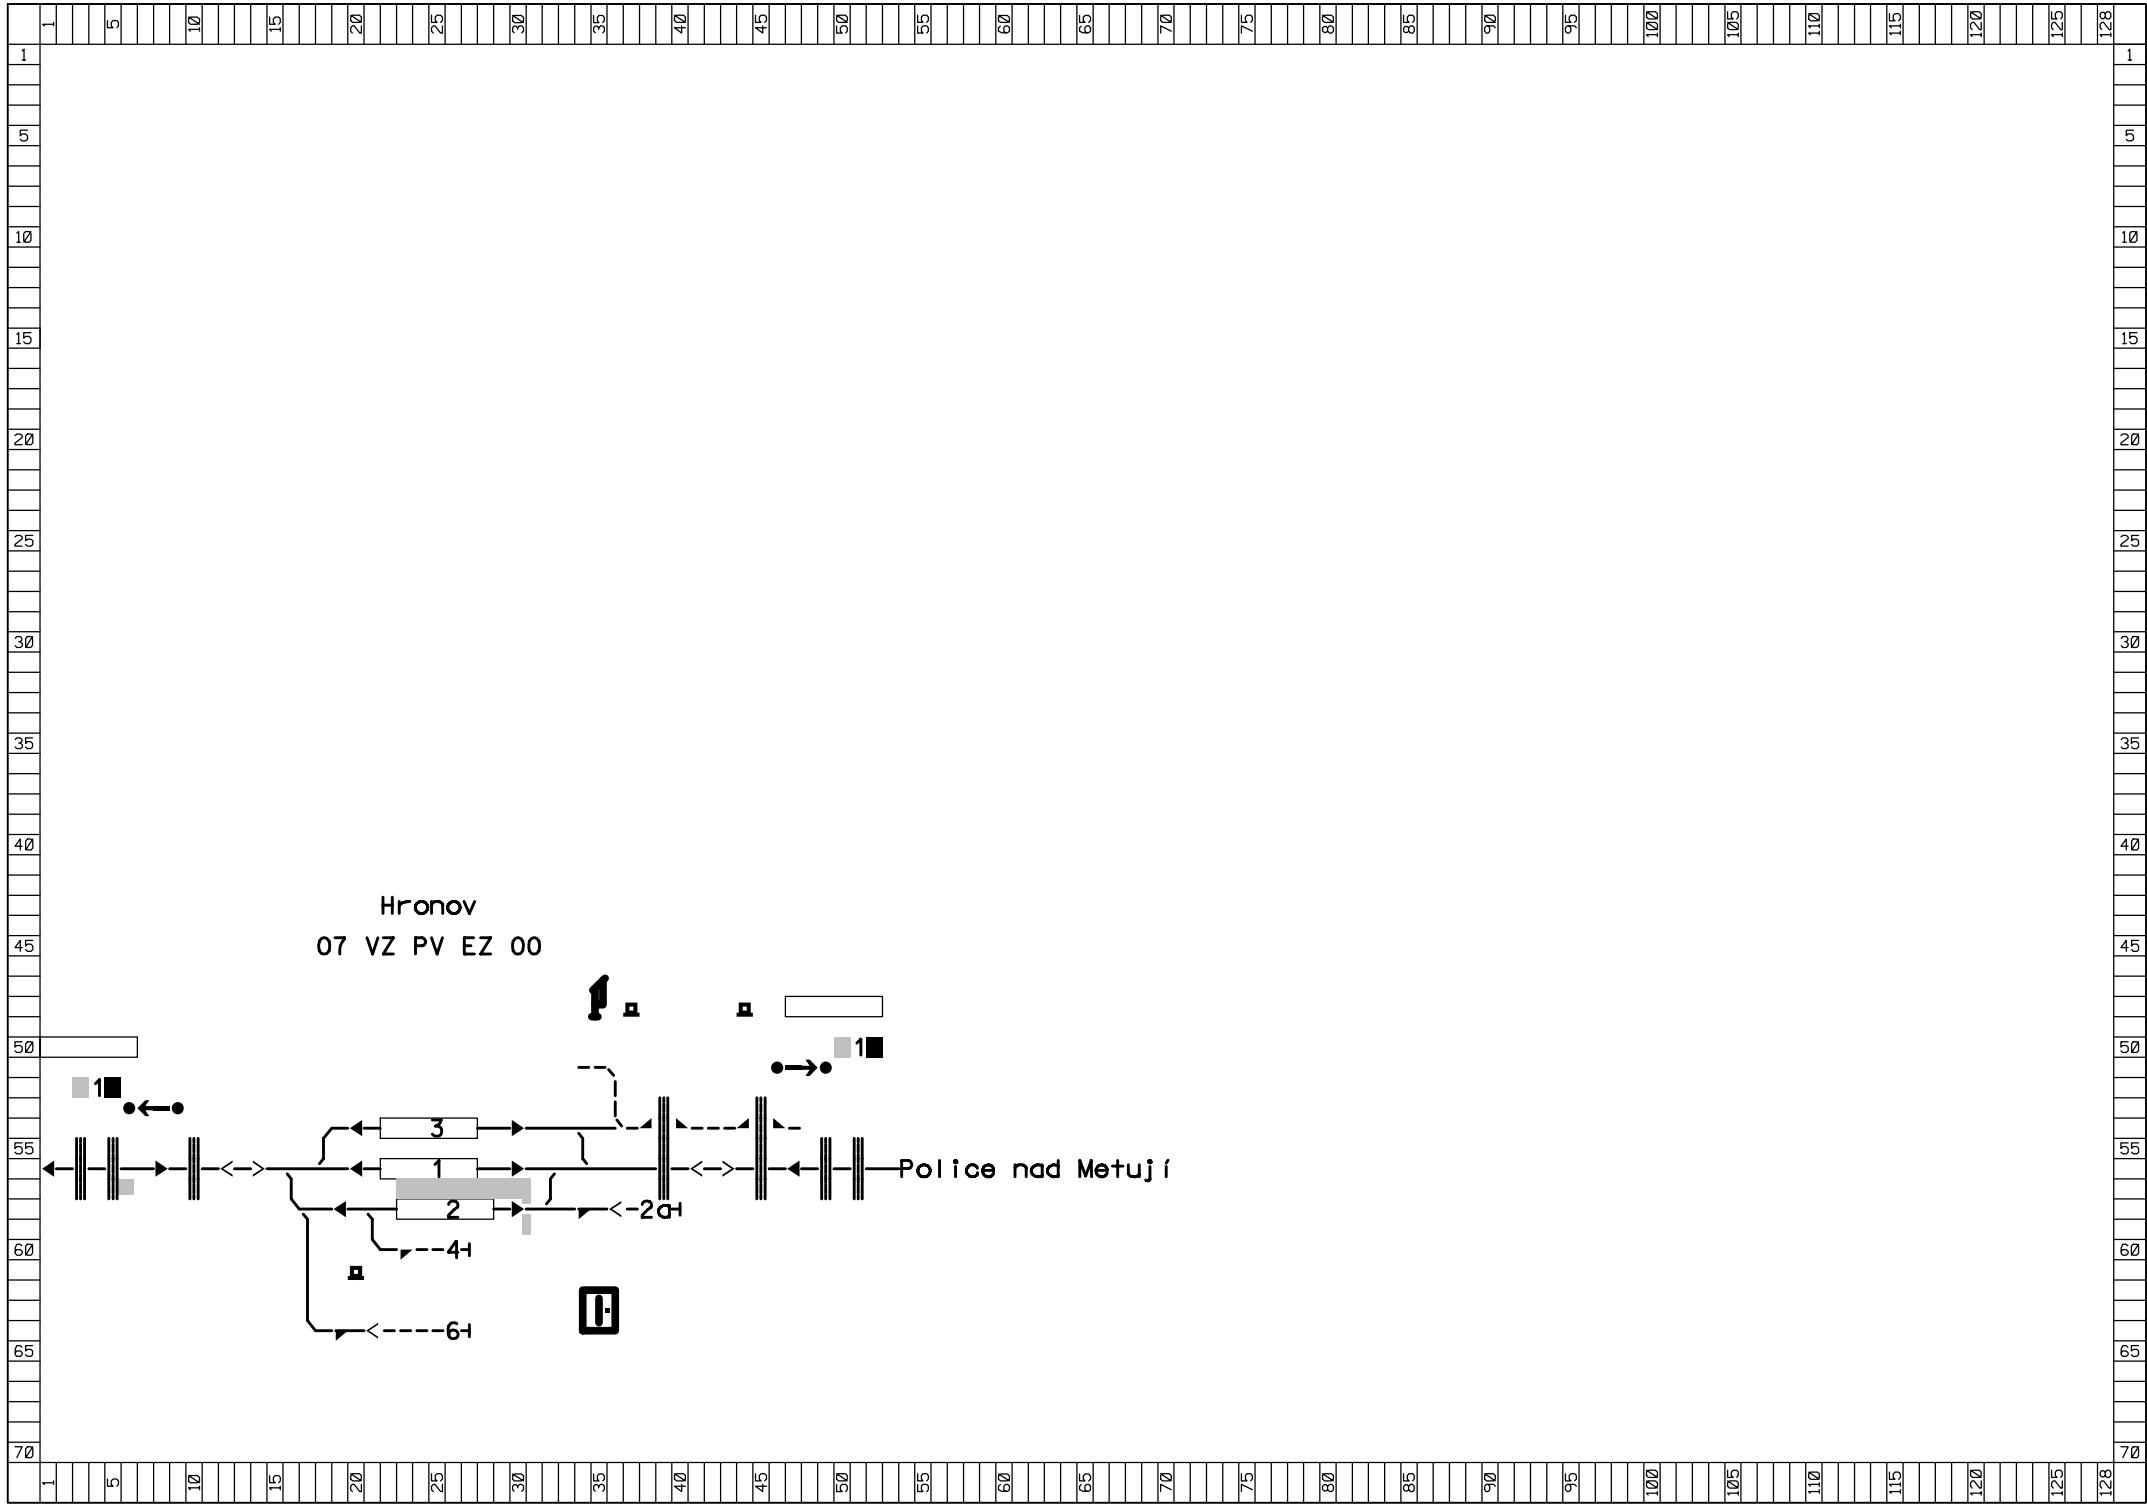


2. Grafický monitor

Výškový systém Bpv
Souřadný systém S-JTSK

Přehled revizí přílohy				
02	30.11.2016	JDy	odevzdání Projektu se zpracovanými připomínkami	PeV MHa
P1	30.09.2016	JDy	posouzení shody s TSI	PeV MHa
01	01.07.2016	JDy	odevzdání k připomínkovému řízení	PeV MHa
Rev.	Datum	Vyprac.	Popis obsahu revize	Kontr. Schv.

Objednatel




Správa železniční dopravní cesty

Správa železniční dopravní cesty, státní organizace
Dlážděná 1003/7, 110 00 Praha 1

Stavební správa východ
Nerudova 1, 772 58 Olomouc
www.szdc.cz

Zhotovitel




Společnost "MM: Ty - Br"

Mott MacDonald CZ, spol. s r.o.
Národní 984/15
110 00 Praha 1
www.mottmac.com

MOTT MACDONALD LIMITED-org. složka
Národní 984/15
110 00 Praha 1
www.mottmac.com

Zpracovatel částí



SUDOP PRAHA a.s.
Olšanská 1a
130 80 Praha 3
+420 267 094 111
www.sudop.cz

Akce

Revitalizace trati Týniště n. O. - Broumov

Část dokumentace

D.1 Železniční zabezpečovací zařízení
D.1.1 Staniční zabezpečovací zařízení
D.1.1.4 PS 13-28-01 ŽST Náchod, SZZ; část A - definitivní SZZ

Název přílohy		Stupeň dokumentace		projekt	
Pohled na monitor JOP		Měřítko		-	
		Formát		4 A4	
		Datum		10/2016	
Manažer projektu	Ing. Markéta Hamplová	Vypracoval	Ing. Jaroslav Dytrych		
Garant profese	Ing. Jaroslav Dytrych	Kontroloval	Ing. Petr Vrábel		
Odpov. projektant	Ing. Jaroslav Dytrych	Schválil	Ing. Markéta Hamplová		
Číslo dokumentu	359390-SUD-ZAB-132801-A0601	Revize	Část dokumentace	Číslo přílohy	
		02	D.1.1.4	A0601	

© Mott MacDonald
Tento dokument smí být užíván pouze osobou, která si jej objednala, a to pro účely a činnosti, pro které byl Zhotovitelem zpracován.
Tento dokument nesmí být jakkoliv užíván jinými osobami bez předchozího souhlasu Zhotovitele a osoby, která si jeho zpracování objednala.