ŽST NÁCHOD

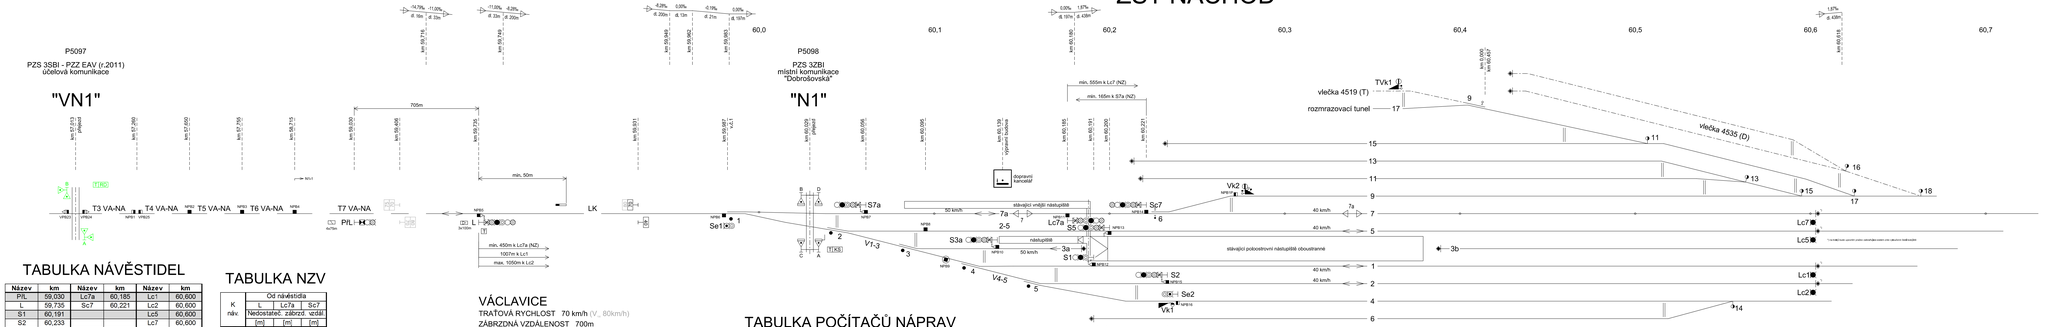

TABULKA NÁVĚSTIDEL

Název	km	Název	km	Název	km
PřL	59,030	Lc7a	60,185	Lc1	60,600
L	59,735	Sc7	60,221	Lc2	60,600
S1	60,191			Lc5	60,600
S2	60,233			Lc7	60,600
S3a	60,139	Se1	59,985		
S5	60,200	Se2	60,239		
S7a	60,056				

TABULKA NZV

K náv.	Od návěstidla		
	L	Lc7a	Sc7
	Nedostatečná zábrzdná vzdálenost		
	[m]	[m]	[m]
Lc7a	450	-	-
L7	-	415	-
S7a	-	-	165

VÁCLAVICE

TRATOVÁ RYCHLOST 70 km/h (V_ 80km/h)
ZÁBRZDNÁ VZDÁLENOST 700m

TABULKA POČÍTAČŮ NÁPRAV

Poř. číslo	Název úseku	Vlastní čidla				Čidla společná s jiným úsekem				
1	T4 VA-NA	NPB1				NPB2				
2	T5 VA-NA					NPB2	NPB3			
3	T6 VA-NA					NPB3	NPB4			
4	T7 VA-NA					NPB4	NPB5			
5	LK					NPB5	NPB6			
6	V1-3					NPB6	NPB7	NPB8	NPB9	NPB10
7	V4-5	NPB16				NPB9	NPB12	NPB15		
8	1K					NPB12				
10	2K					NPB15				
12	3ak					NPB10				
14	2-5					NPB8	NPB13			
15	5K					NPB13				
16	7aK					NPB7	NPB11			
17	7a-7					NPB11	NPB14			
18	7K	NPB1P				NPB14				

TABULKA VÝHYBEK

Číslo	km	Druh	Soustava železnič. svršku	Poměr odbočení	Poloměr oblouku	Směr	Poloha výměníku	Druh pražců	Závěr	Přestavník	Snímač polohy	Zámek		Poznámka
												v základní poloze	v opačné poloze	
1	59,987	J	S49	1:9	300	P	p	d	h	EPR				
2	60,036	J	S49	1:9	300	P	p	d	h	EPR				
3	60,078	J	S49	1:9	300	L	p	d	h	EPR				
4	60,122	J	S49	1:9	300	L	p	d	h	EPR				
5	60,164	J	S49	1:9	300	L	p	d	h	EPR				
6	60,227	J	S49	1:9	190	L	l	d	h	EPN		■ 6	▲ 6	do Vk2
Vk1	-	-	-	-	-	-	-	-	-	-	-			
Vk2	-	-	-	-	-	-	-	-	-	-	-	● Vk2/6	● Vk2/6	

TABULKA RYCHLOSTÍ

na/z koleje	Rychlost od/do Václavic	Rychlost z/na 7aK
7a	40	-
7	-	traťová
5	traťová/40	-
3a	-/40	-
3b	-	-
1	traťová	-
2	traťová/40	-

TABULKA VÝHYBEK

Číslo	km	Druh	Soustava železnič. svršku	Poměr odbočení	Poloměr oblouku	Směr	Poloha výměníku	Druh pražců	Závěr	Přestavník	Snímač polohy	Zámek		Poznámka
												v základní poloze	v opačné poloze	
9	60,457	J	T	6°	-	L	l	d	h	-		▲ 9		do TVk1
11	60,504	J	S49	1:7,5	190	P	l	d	h	-				
13	60,560	J	S49	1:9	190	P	p	d	h	-				
14	60,554	J	A	6°	-	L	l	oc	h	-				
15	60,592	J	S49	1:9	190	P	l	d	h	-				
16	60,620	J	T	6°	-	P	p	oc	h	-				
17	60,622	J	S49	1:9	190	P	l	d	h	-				
18	60,661	J	S49	1:9	300	P	p	d	h	-				
TVk1	-	-	-	-	-	-	-	-	-	-	-	● TVk 1/9		uložen dle ZSD

Legenda:

(V_ 100km/h) - maximální rychlost po zavedení rychlostního profilu V_(není součástí této stavby)
- rychlostníky pro V_ budou osazeny po zavedení rychlostního profilu V_ (není součástí této stavby)
- snímač počítače náprav (vyhodnocovaný úsek je na straně vyplněného obdélníku)
- snímač počítače náprav, u kterého je použit směrový výstup
- snímač počítače náprav, u kterého je směrový výstup použit pro funkcionalitu VNPN
- výstražník se zdrojem zvukové signalizace pro nevidomé
- výstražník se zdrojem zvukové signalizace pro nevidomé a příjímačem radiového povelu
- návěstní deska "Konec vlakové cesty"
- zachovávané stávající zařízení (značeno světle zelenou barvou)

Zhotovitel Aktualizace projektu:
Společnost "MM-SUDOP: Ty-Br_aktualizace"

Výškový systém Bpv
Souřadný systém S-JTSK

Přehled revizí přílohy

03	31.07.2017	JDy	Aktualizace Projektu 07/2017	PeV	MHa
P1	22.05.2017	JDy	Aktualizace Projektu – k připomínkám	PeV	MHa
Rev.	Datum	Vyprac.	Popis obsahu revize	Kontr.	Schv.

Objednatel: Správa železniční dopravní cesty, státní organizace, Dlážděná 1003/7, 110 00 Praha 1; Stavební správa východ, Nerudova 1, 772 58 Olomouc; www.szdc.cz

Zhotovitel: Společnost "MM: Ty - Br"; Mott MacDonald CZ, spol. s r.o., Národní třída 116, 110 00 Praha 1; www.mottmac.com; MOTT MACDONALD LIMITED.org, sídlina Národní třída 116, 110 00 Praha 1; www.mottmac.com

Zpracovatel části: SUDOP PRAHA a.s., Olšanská 54, 130 80 Praha 3; +420 267 094 111; www.sudop.cz

Akce: **Revitalizace trati Týniště n. O. - Broumov**

Část dokumentace:
D.1 Železniční zabezpečovací zařízení
D.1.1 Stanični zabezpečovací zařízení
D.1.1.4 PS 13-28-01 ŽST Náchod, SZZ; část B - provizorní SZZ

Název přílohy: Situační schéma ŽST Náchod; Realizace úseku Náchod - Hronov

Stupeň dokumentace: projekt; Měřítko: -; Formát: 7 A4; Datum: 10/2016

Manažer projektu	Ing. Markéta Hamplová	Vypracoval	Ing. Jaroslav Dytrych
Garant projektu	Ing. Jaroslav Dytrych	Kontroloval	Ing. Petr Vrátil
Odpov. projektant	Ing. Jaroslav Dytrych	Schválil	Ing. Markéta Hamplová

Číslo dokumentu: 359390-SUD-ZAB-132801-B0202; Revize: 03; Část dokumentace: D.1.1.4; Číslo přílohy: B0202

© Mott MacDonald
Tento dokument nesmí být jakoukoliv formou kopírován bez písemného souhlasu držitele autorských práv.