


Hronov ← kolej → Police n.M.

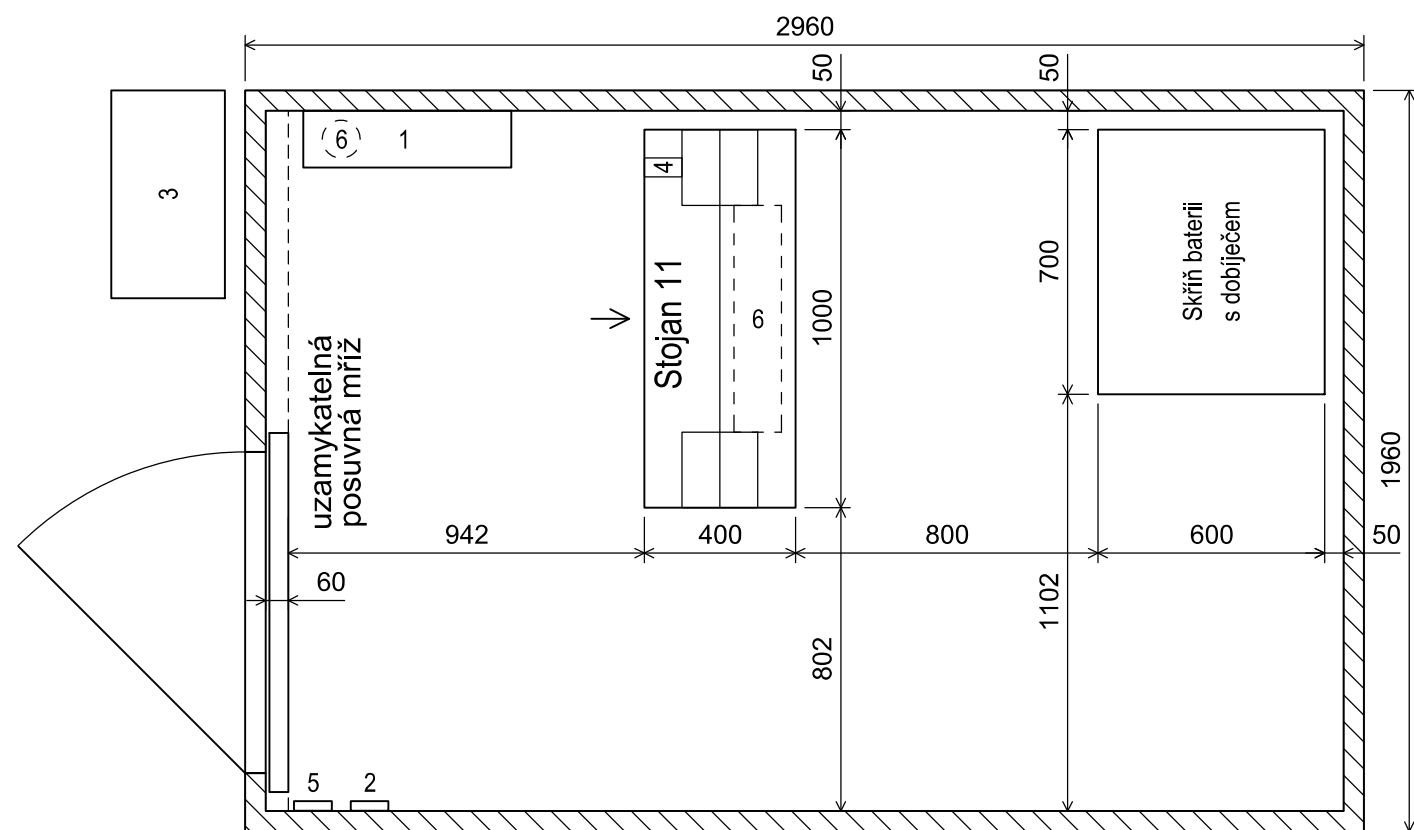

- 1 Rozvaděč RD a zabezpečovacího zařízení

2 Tlačítko pro nouzové vypnutí napájecích zdrojů




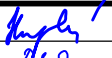

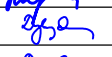

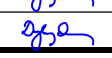

3 Skříň společná přístr. pro přejezdy (MO+VTO)

Elektroinstalační lišta vedená po stěně RD
(zemnicí vodiče vedeny v samostatné elektroinstalační liště)
- 4 Teploměr - umístěn na rámu stojanové řady

5 Vypínač osvětlení

6 Kabelové prostupy

Výškový systém Bpv
Souřadný systém S-JTSK

Přehled revizí přílohy					
02	30.11.2016	JDy	odevzdání Projektu se zpracovanými připomínkami	PeV	MHa
P1	30.09.2016	JDy	posouzení shody s TSI	PeV	MHa
01	01.07.2016	JDy	odevzdání k připomínkovému řízení	PeV	MHa
Rev.	Datum	Vyprac.	Popis obsahu revize	Kontr.	Schv.
Objednatel					
			Správa železniční dopravní cesty, státní organizace Dlážděná 1003/7, 110 00 Praha 1		
			Mott MacDonald CZ, spol. s r.o. Národní 984/15 110 00 Praha 1 www.mottmac.com		
Zhotovitel			Společnost "MM: Ty - Br"		
MOTT MACDONALD LIMITED-org. složka			Národní 984/15 110 00 Praha 1 www.mottmac.com		
Zpracovatel částí					
			SUDOP PRAHA a.s. Olšanská 1a 130 80 Praha 3 +420 267 094 111 www.sudop.cz		
Akce					
Revitalizace trati Týniště n. O. - Broumov					
Část dokumentace					
D.1 Železniční zabezpečovací zařízení					
D.1.1 Staniční zabezpečovací zařízení					
D.1.1.5 PS 15-28-01 ŽST Hronov, SZZ					
Název přílohy				Stupeň dokumentace	
Dispozice RD H3				projekt	
				Měřítko	
				1:20	
				Formát	
				2 A4	
				Datum	
				10/2016	
Manažer projektu	Ing. Markéta Hamplová		Vypracoval	Ing. Jaroslav Dytrych	
Garant profese	Ing. Jaroslav Dytrych		Kontroloval	Ing. Petr Vrábel	
Odpor. projektant	Ing. Jaroslav Dytrych		Schválil	Ing. Markéta Hamplová	
Číslo dokumentu				Revize	Část dokumentace
359390-SUD-ZAB-152801-0502				02	D.1.1.5
					Číslo přílohy
					0502

© Mott MacDonald
Tento dokument smí být užíván pouze osobou, která si jej objednala, a to pro účely a činnosti, pro které byl Zhotovitelem zpracován.
Tento dokument nesmí být jakkoliv užíván jinými osobami bez předchozího souhlasu Zhotovitele a osoby, která si jeho zpracování objednala.