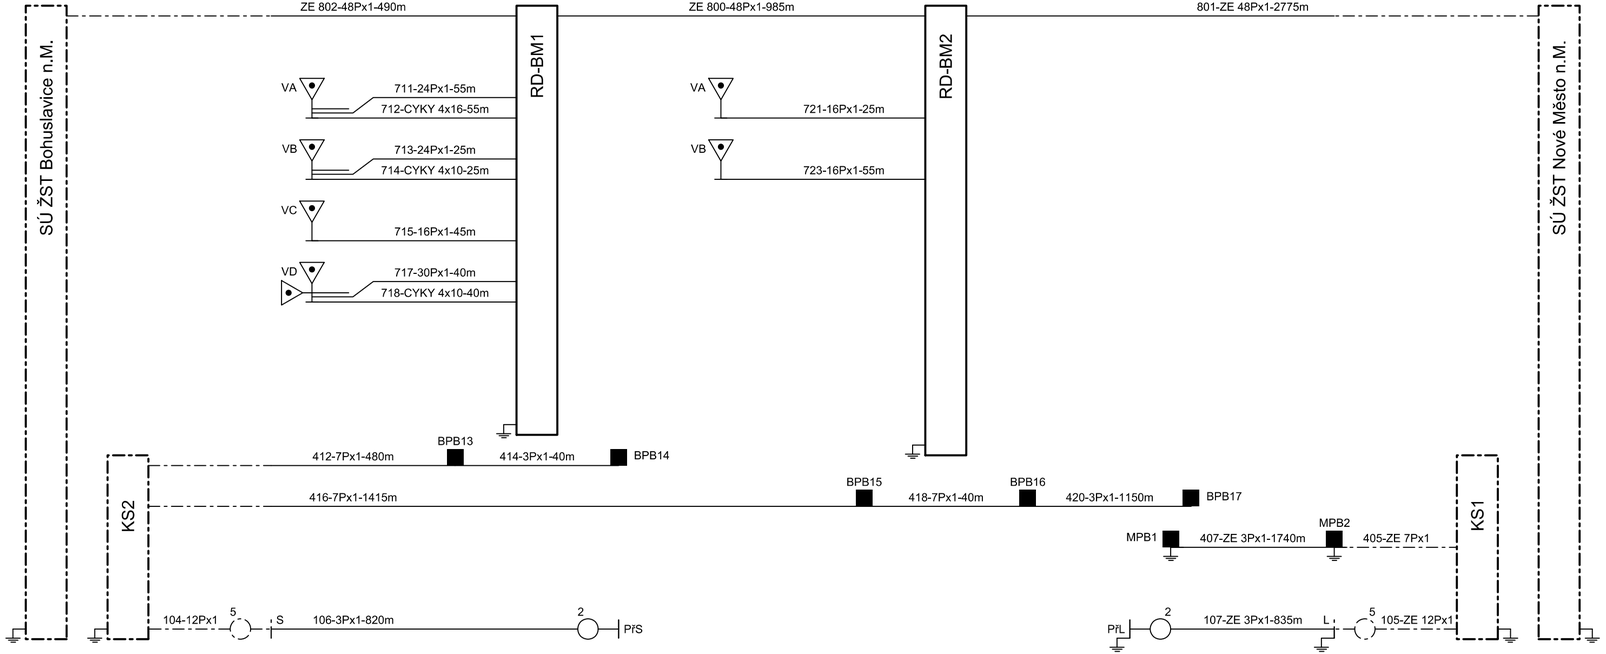

LEGENDA:

NEOZNAČENÉ KABELY JSOU TYPU TCEKPFLEY

KABELY OZNAČENÉ "ZE" JSOU TYPU TCEKPFLEZE

KABELY A ZAŘÍZENÍ JINÝCH PS A SO

Zhotovitel Aktualizace projektu:
Společnost "MM-SUDOP: Ty-Br_aktualizace"

Výškový systém Bpv
Souřadný systém S-JTSK -

Přehled revizí přílohy					
03	31.07.2017	JDy	Aktuallzace Projektu 07/2017	PeV	MHa
P2	22.05.2017	JDy	Aktuallzace Projektu – k připomínkám	PeV	MHa
02	30.11.2016	JDy	odevzdání Projektu se zapracovanými připomínkami	PeV	MHa
Rev.	Datum	Vyprac.	Popis obsahu revize	Kontr.	Schv.

Objednatel

Správa železniční dopravní cesty, státní organizace
Dlážděná 1003/7, 110 00 Praha 1

Stavební správa východ
Nerudova 1, 772 58 Olomouc
www.szdc.cz

Zhotovitel — Společnost "MM: Ty - Br"

Mott MacDonald CZ, spol. s r.o.
Národní 984/15
110 00 Praha 1

www.mottmac.com

MOTT MACDONALD LIMITED-org. složka
Národní 984/15
110 00 Praha 1

www.mottmac.com

Zpracovatel části

SUDOP PRAHA a.s.
Olšanská 1a
130 80 Praha 3

+420 267 094 111
www.sudop.cz

Akce

Revitalizace trati Týniště n. O. - Broumov

Část dokumentace

D.1 Železniční zabezpečovací zařízení
D.1.2 Traťové zabezpečovací zařízení
D.1.2.2 PS 08-28-01 Bohuslavice n.M. - Nové Město n.M., TZZ

Název přílohy				Stupeň dokumentace	projekt
Schéma kabelů				Měřítko	-
				Formát	3 A4
				Datum	10/2016
Manažer projektu	Ing. Markéta Hamplová		Vypracoval	Ing. Jaroslav Dytrych	
Garant profese	Ing. Jaroslav Dytrych		Kontroloval	Ing. Petr Vrábel	
Odpov. projektant	Ing. Jaroslav Dytrych		Schválil	Ing. Markéta Hamplová	

Číslo dokumentu	Revize	Část dokumentace	Číslo přílohy
359390-SUD-ZAB-082801-0801	03	D.1.2.2	0801

© Mott MacDonald
Tento dokument smí být užíván pouze osobou, která si jej objednala, a to pro účely a činnosti, pro které byl Zhotovitelem zpracován.
Tento dokument nesmí být jakkoliv užíván jinými osobami bez předchozího souhlasu Zhotovitele a osoby, která si jeho zpracování objednala.