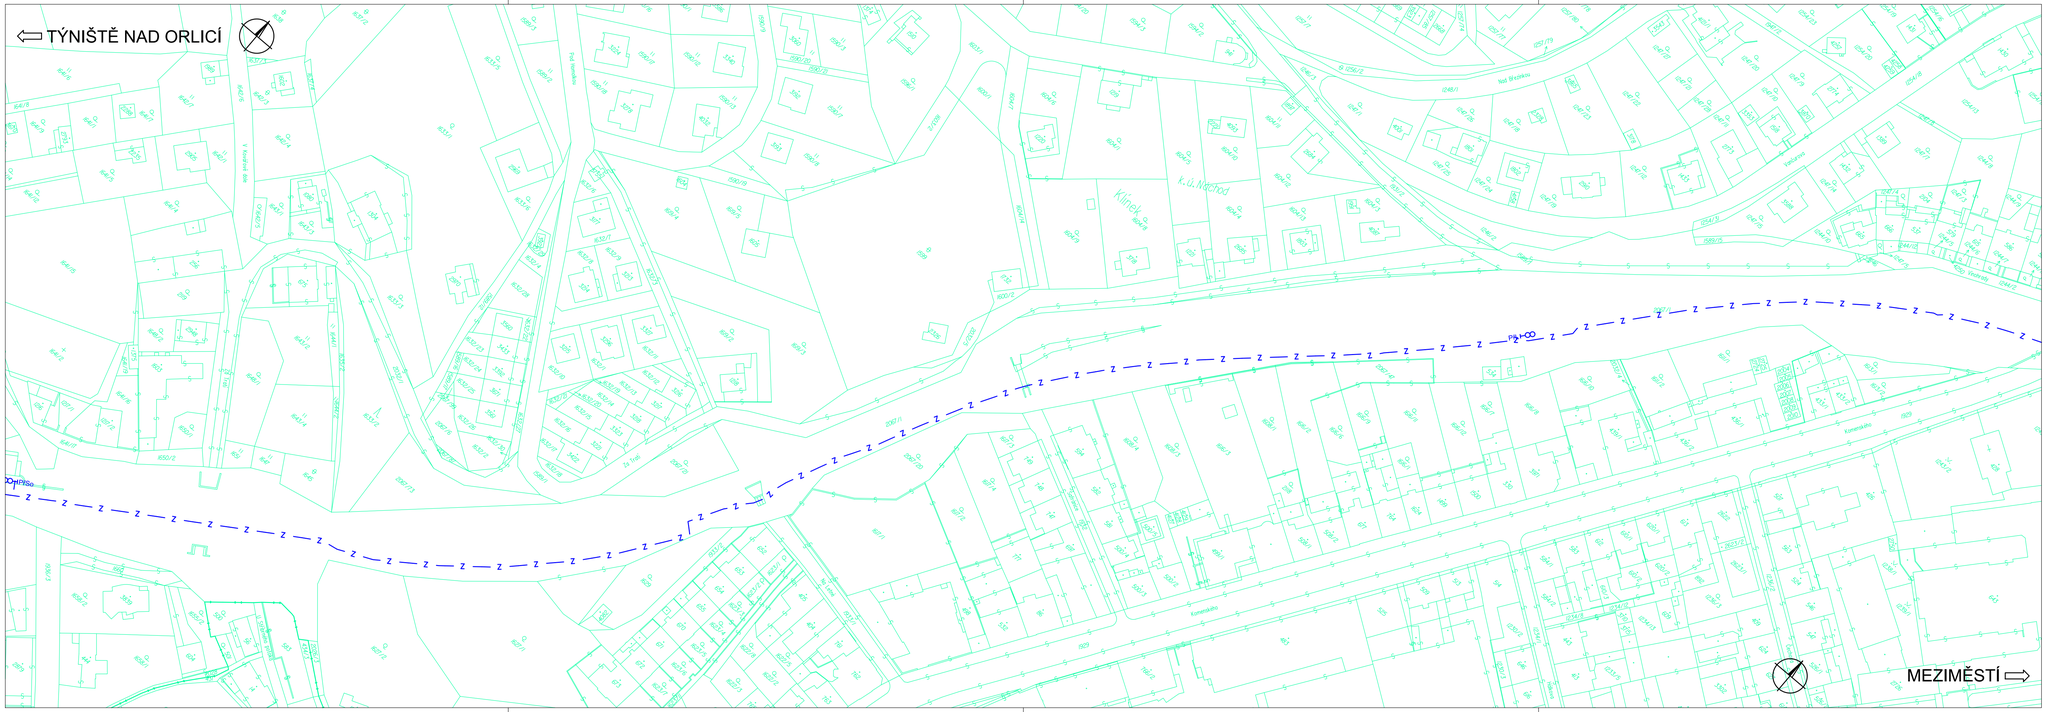

Výškový systém Bpv
Souřadný systém S-JTSK

-

Přehled revizí přílohy

Rev.	Datum	Vyprac.	Popis obsahu revize	Kontr.	Schv.
02	30.11.2016	JDy	odevzdání Projektu se zapracovanými připomínkami	PeV	MHa
P1	30.09.2016	JDy	posouzení shody s TSI	PeV	MHa
01	01.07.2016	JDy	odevzdání k připomínkovému řízení	PeV	MHa

Objednatel

Správa železniční dopravní cesty, státní organizace
Dlážděná 1003/7, 110 00 Praha 1

Stavební správa východ
Nerudova 1, 772 58 Olomouc
www.szdc.cz

Zhotovitel

Společnost "MM, Ty - Br"

Mott MacDonald CZ, spol. s r.o.
Národní 984/15
110 00 Praha 1

www.mottmac.com

MOTT MACDONALD LIMITED-org, složka
Národní 984/15
110 00 Praha 1

www.mottmac.com

Zpracovatel části

SUDOP PRAHA a.s.
Olšanská 1a
130 80 Praha 3

+420 267 094 111
www.sudop.cz

Akce

Revitalizace trati Týniště n. O. - Broumov

Část dokumentace

D.1 Železniční zabezpečovací zařízení
D.1.2 Traťové zabezpečovací zařízení
D.1.2.4 PS 12-28-01 Václavice - Náchod, TZZ

Název přílohy

Zákres do KN - část 4

Stupeň dokumentace	projekt
Měřítko	1:1000
Formát	5 A4
Datum	10/2016

Manažer projektu	Ing. Markéta Hamplová		Vypracoval	Ing. Jaroslav Dytrych
Garant profese	Ing. Jaroslav Dytrych		Kontroloval	Ing. Petr Vrábel
Odpov. projektant	Ing. Jaroslav Dytrych		Schválil	Ing. Markéta Hamplová

Číslo dokumentu	Revize	Část dokumentace	Číslo přílohy
359390-SUD-ZAB-122801-0114	02	D.1.2.4	0114

© Mott MacDonald
Tento dokument byl vytvořen pouze osobou, které byl objednán, a to pro účely a důvodů, pro které byl Zhotovitelem zpracován.
Tento dokument nesmí být jakkoliv užitán jiným osobami bez předchozího souhlasu Zhotovitele a osoby, která si jeho zpracování objednala.